


ROMANDE ENERGIE
CHAUFFAGE A DISTANCE
SCHEMA DE PRINCIPE UN ECHANGEUR

Propriété client Secondaire

Limite de fourniture

Primaire

LÉGENDE

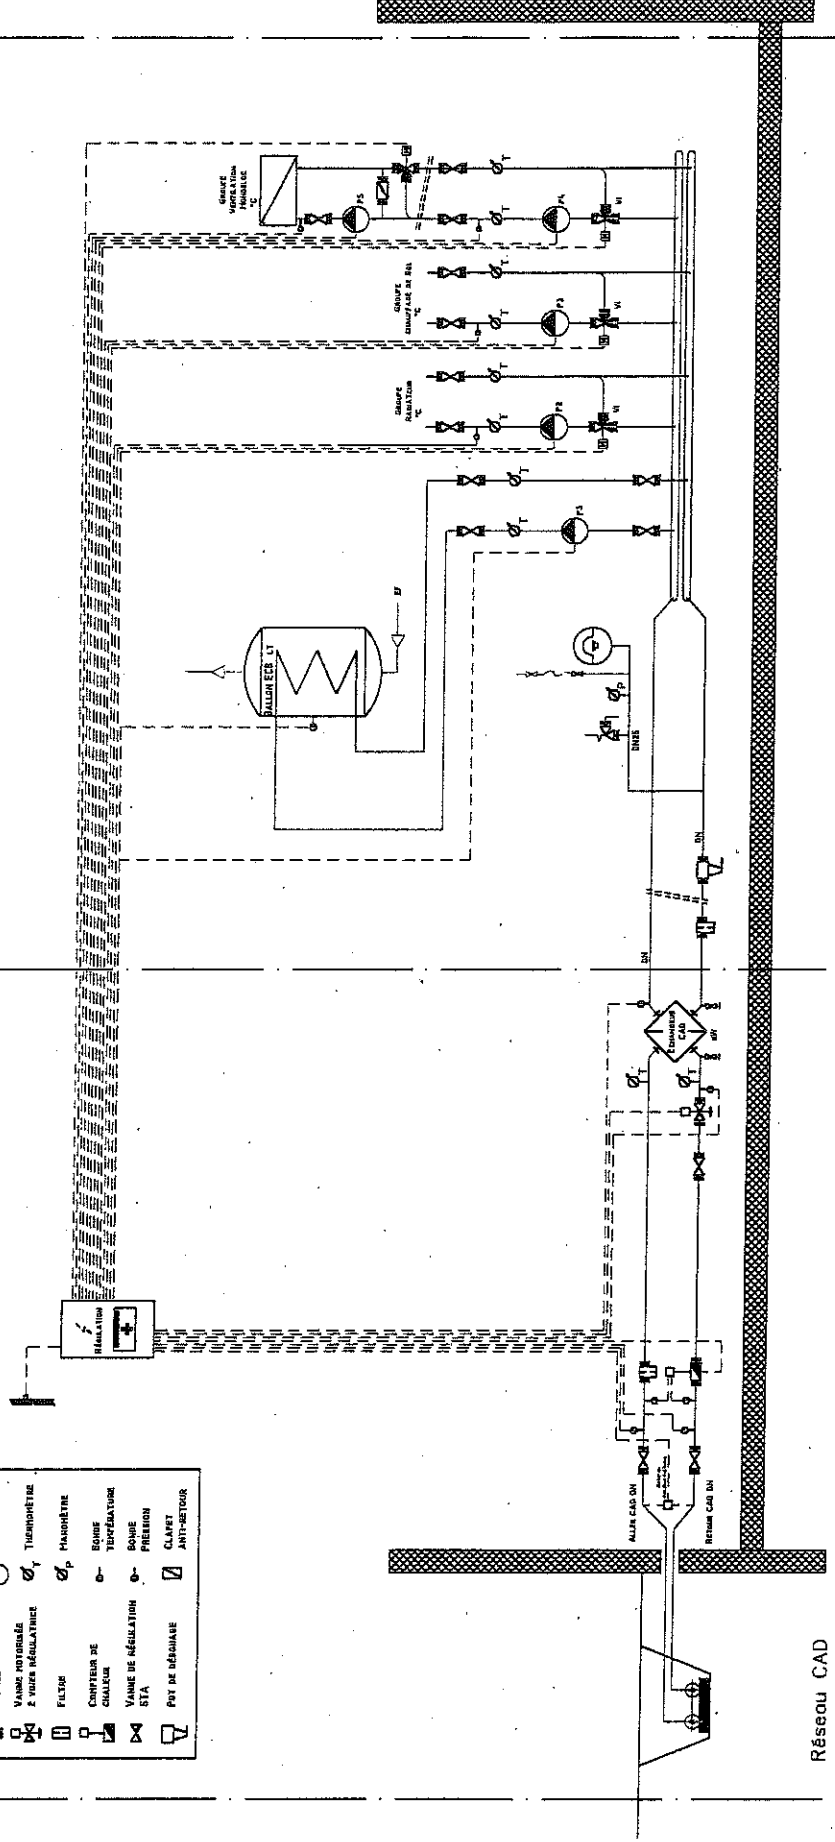

Réseau CAD