



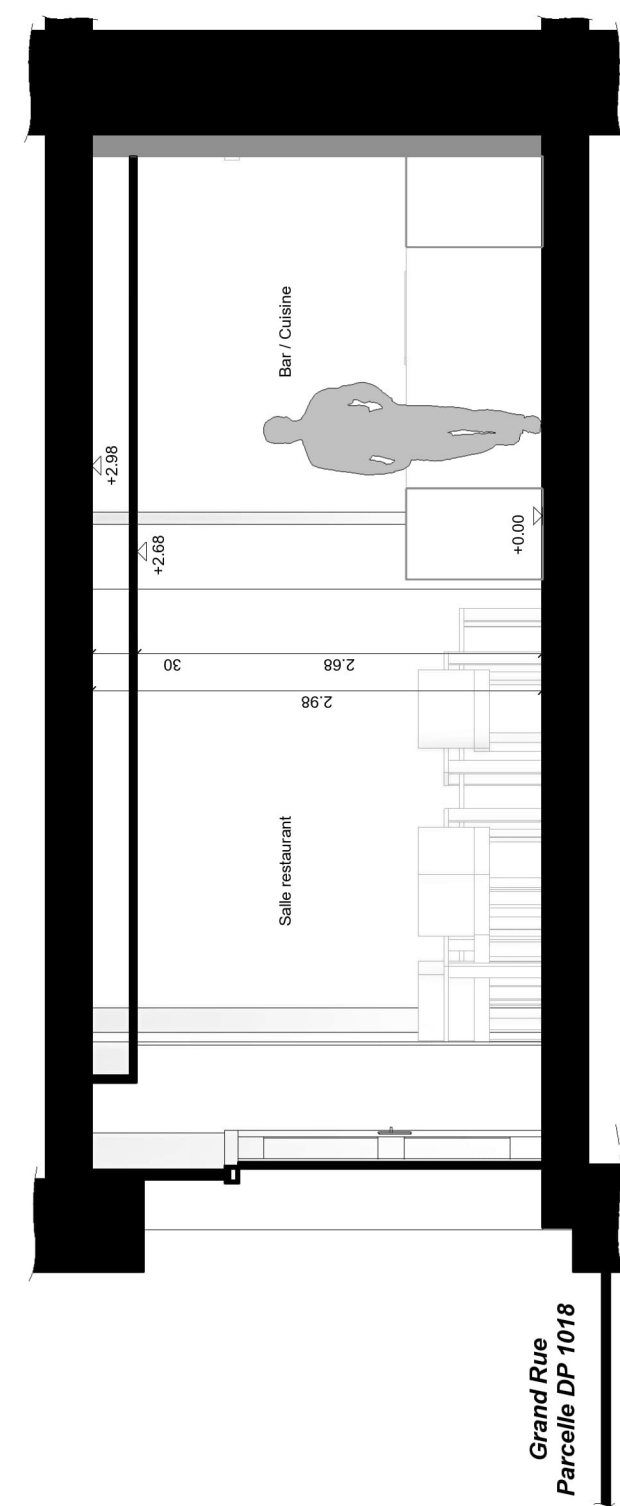

La petite crêperie Grand Rue 57, 1660 Château-d'Oex Parcelle 143 - Changement d'affectation boutique ouest Plan/coupe boutique ouest	Echelle : 1:50
	Date : 17.02.2025
	Dess. : JL
	N° : 20230807

Signatures pour enquête publique	
Château-d'Oex, 17.02.2025	
Propriétaires :	Architecte :

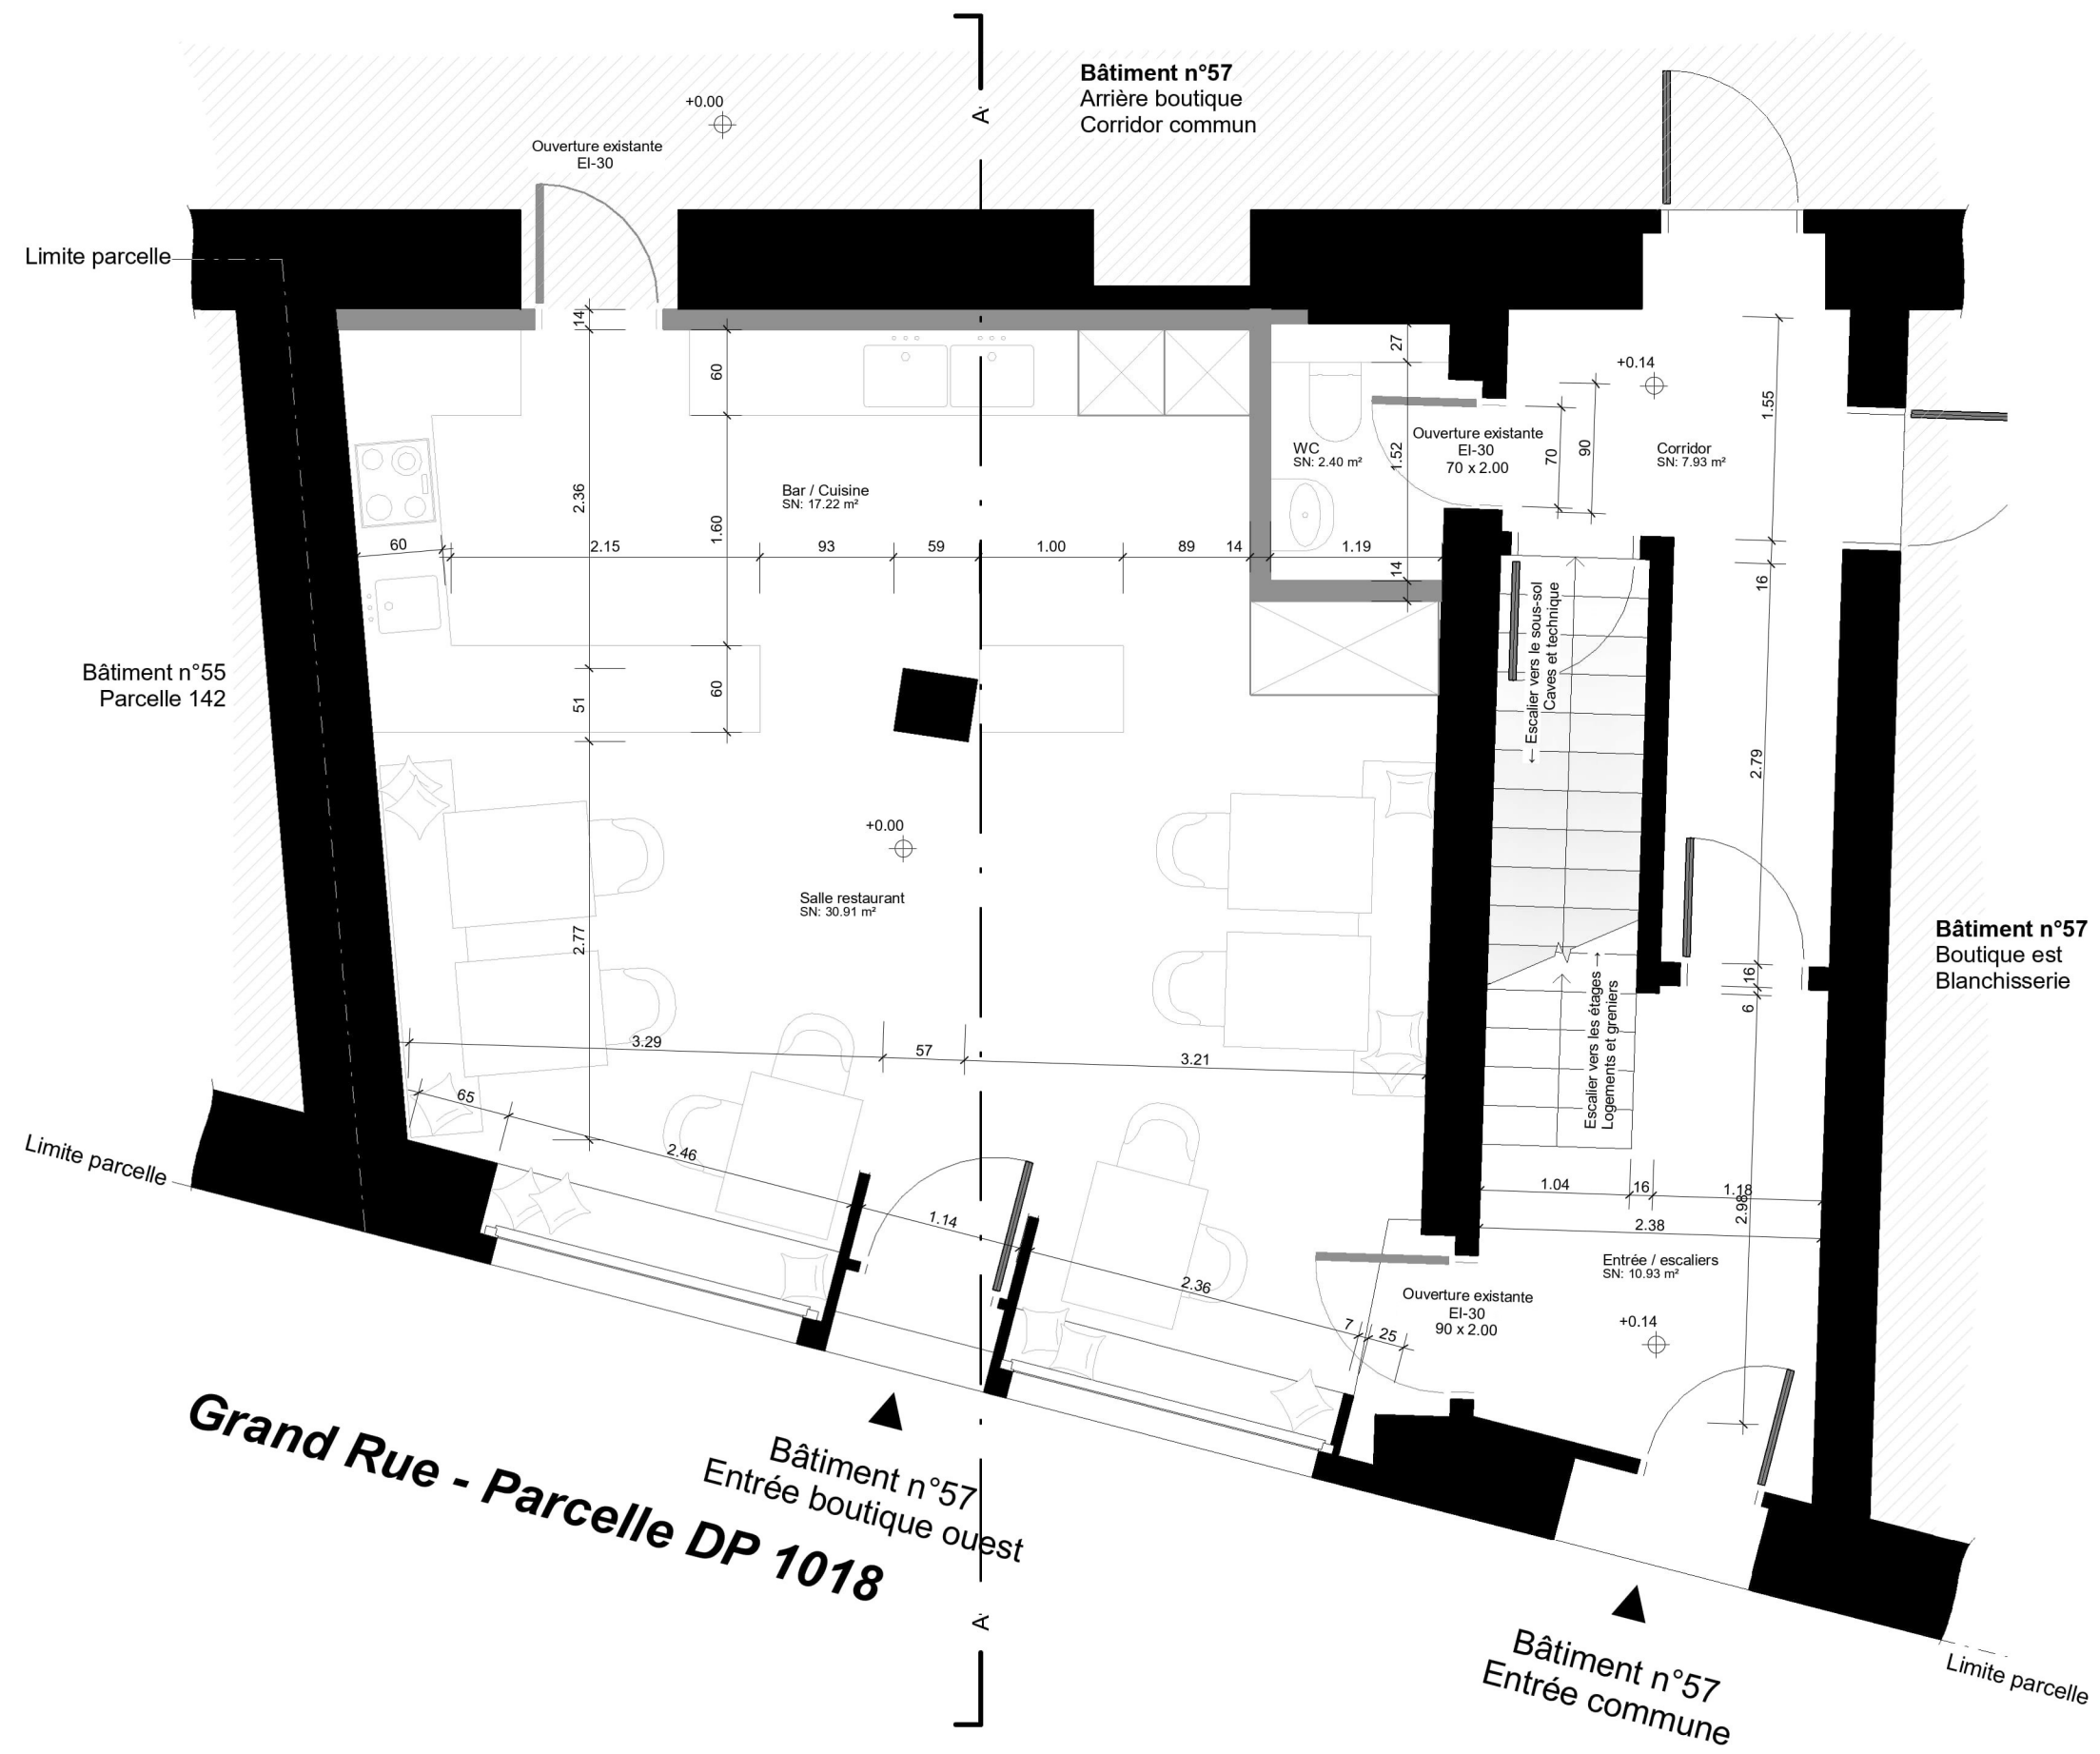