




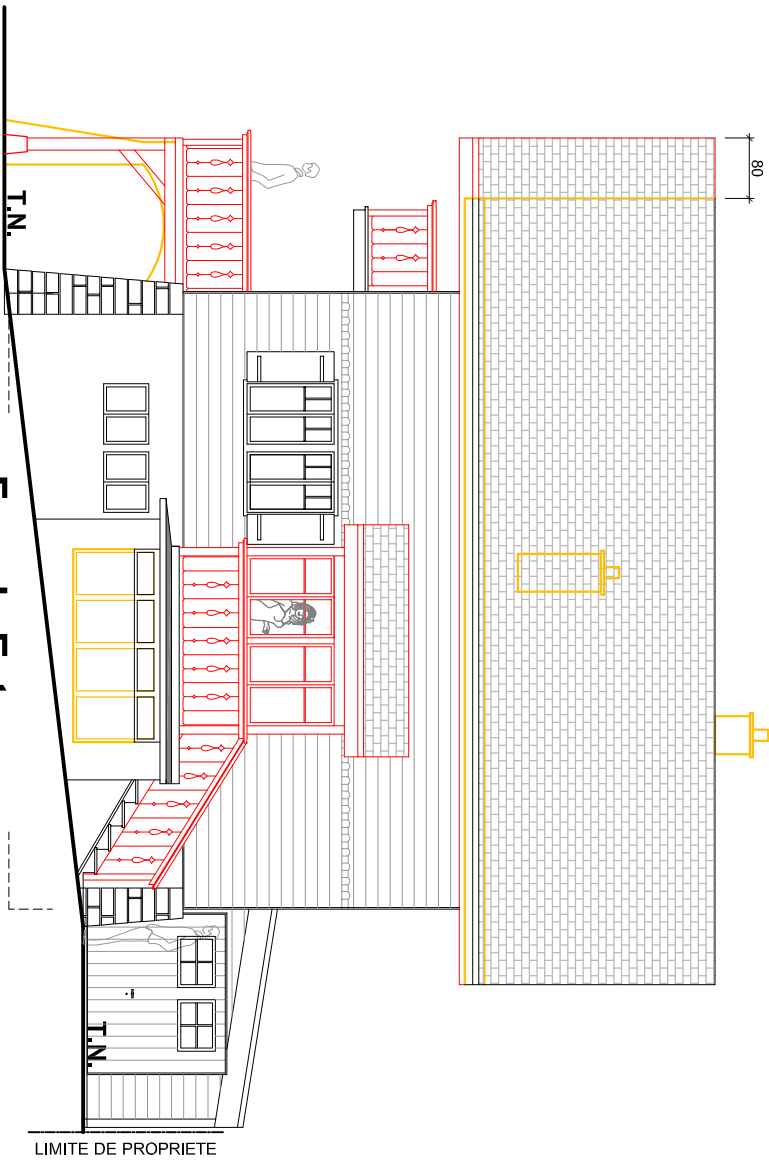


Façade Est

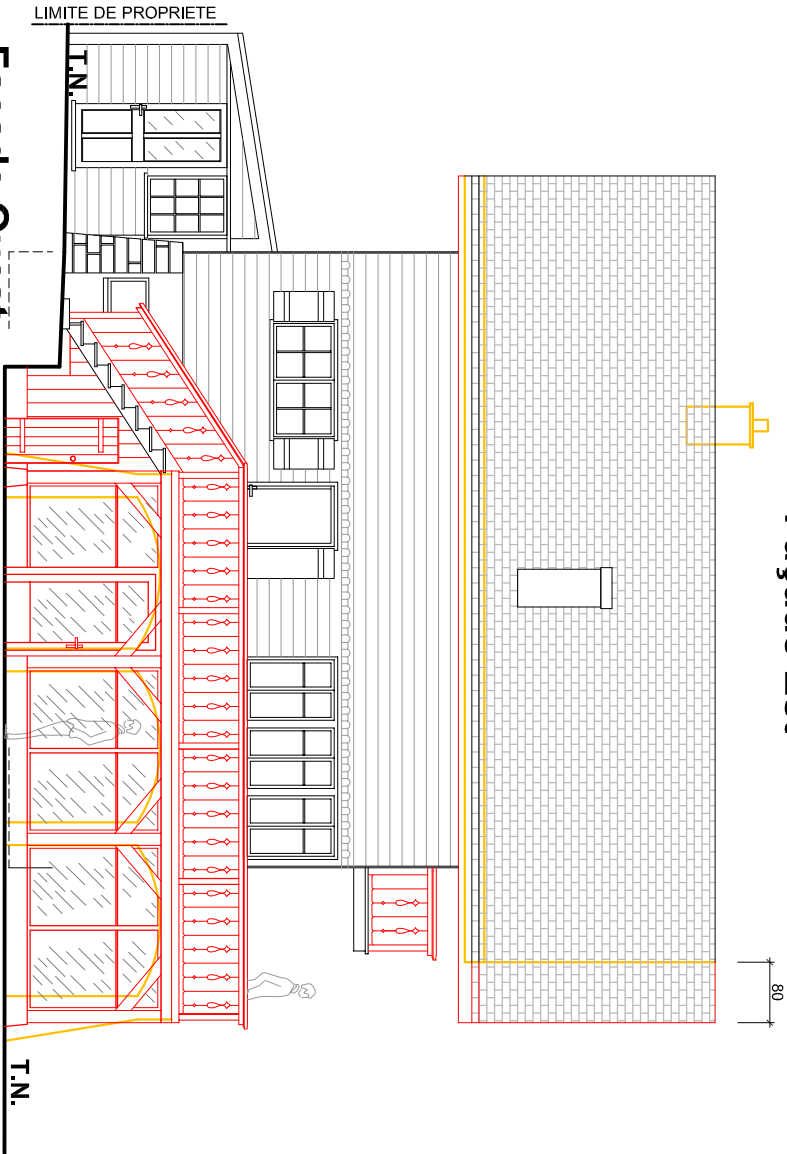

Façade Ouest

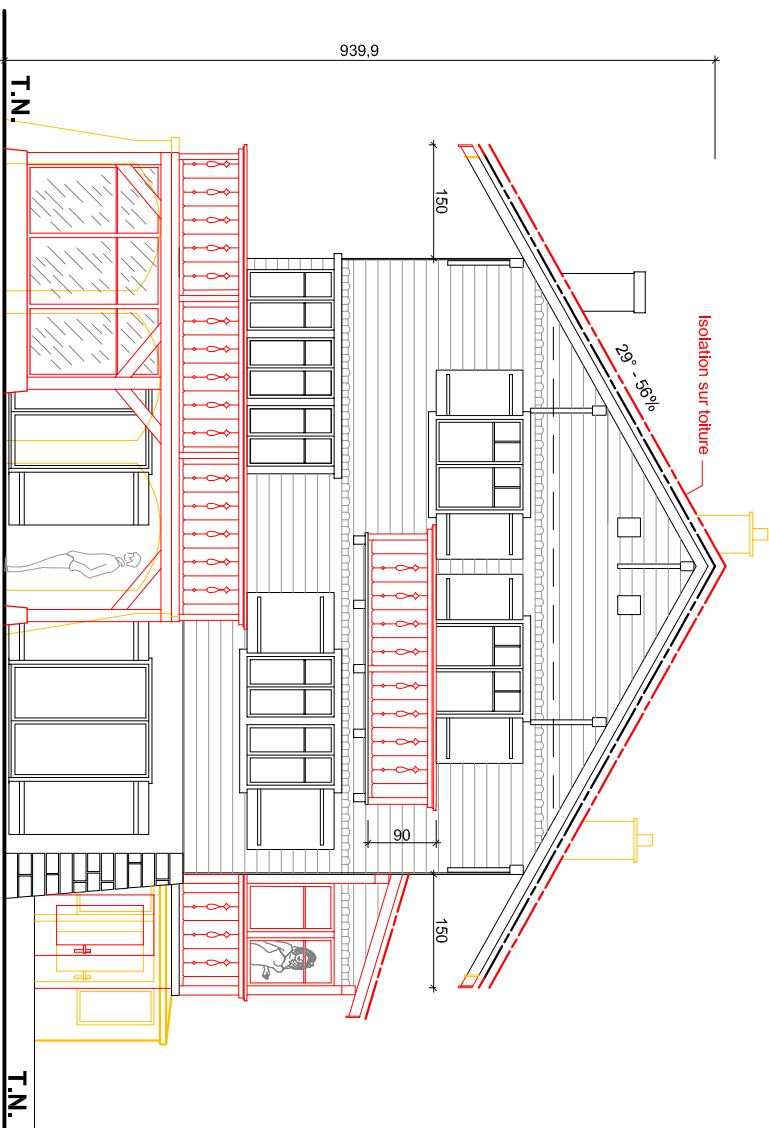

Façade Sud

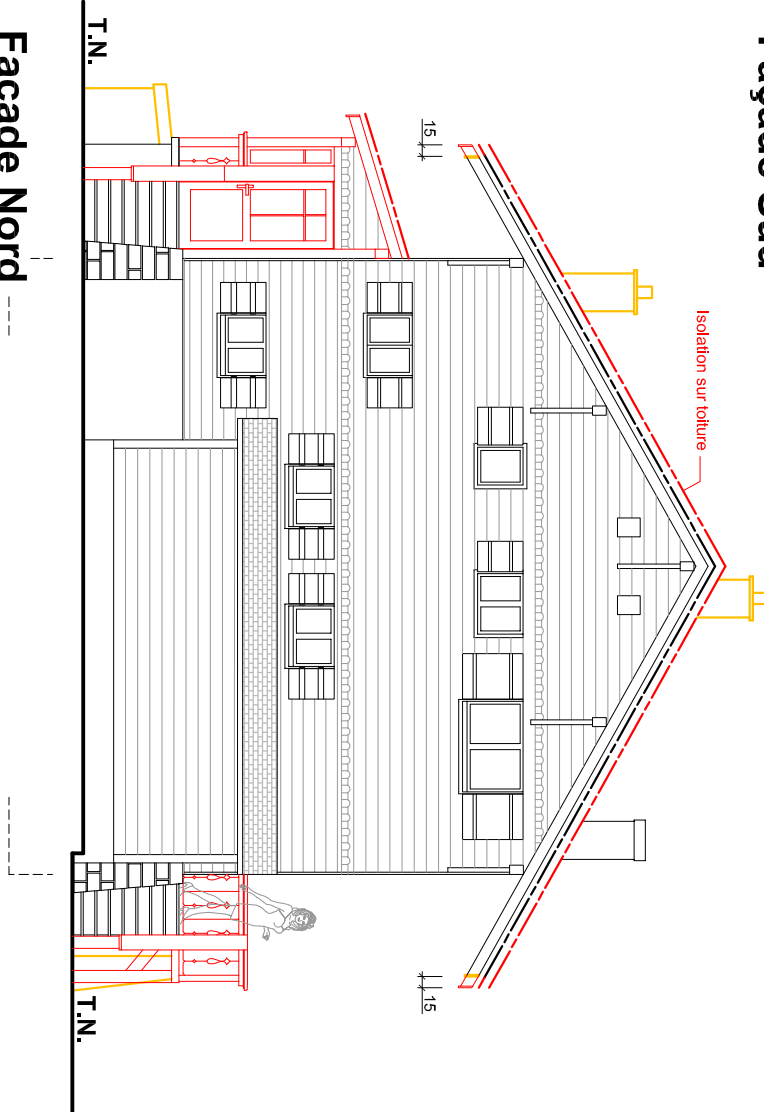

Façade Nord

PROPRIETE CELINE LIES
1660 CHÂTEAU-D'OEUX / RF N° 138 / ECA N°2576
Chalet d'habitation individuel
Projet de transformations et d'agrandissement
Travaux d'assainissement
PLANS DU PROJET

Echelle : 1/100
Dossier n°: 1934
Plan n°: 04
Date : 15. 03. 2025
Format : A3
Dessin : JML
Phase : Projet
Statut : Définitif
Modifié :
www.letriangle.ch

LE TRIANGLE ATELIER D'ARCHITECTES
1660 CHÂTEAU-D'OEUX
Téléphone 026.924.74.74
Route de la Ray 32
Case postale 149 leuba@letriangle.ch

JEAN-MICHEL LEUBA ARCHITECTE DIPL.
Inscrit au tableau B du Registre Suisse des architectes



A CREEER



A SUPPRIMER