




EST

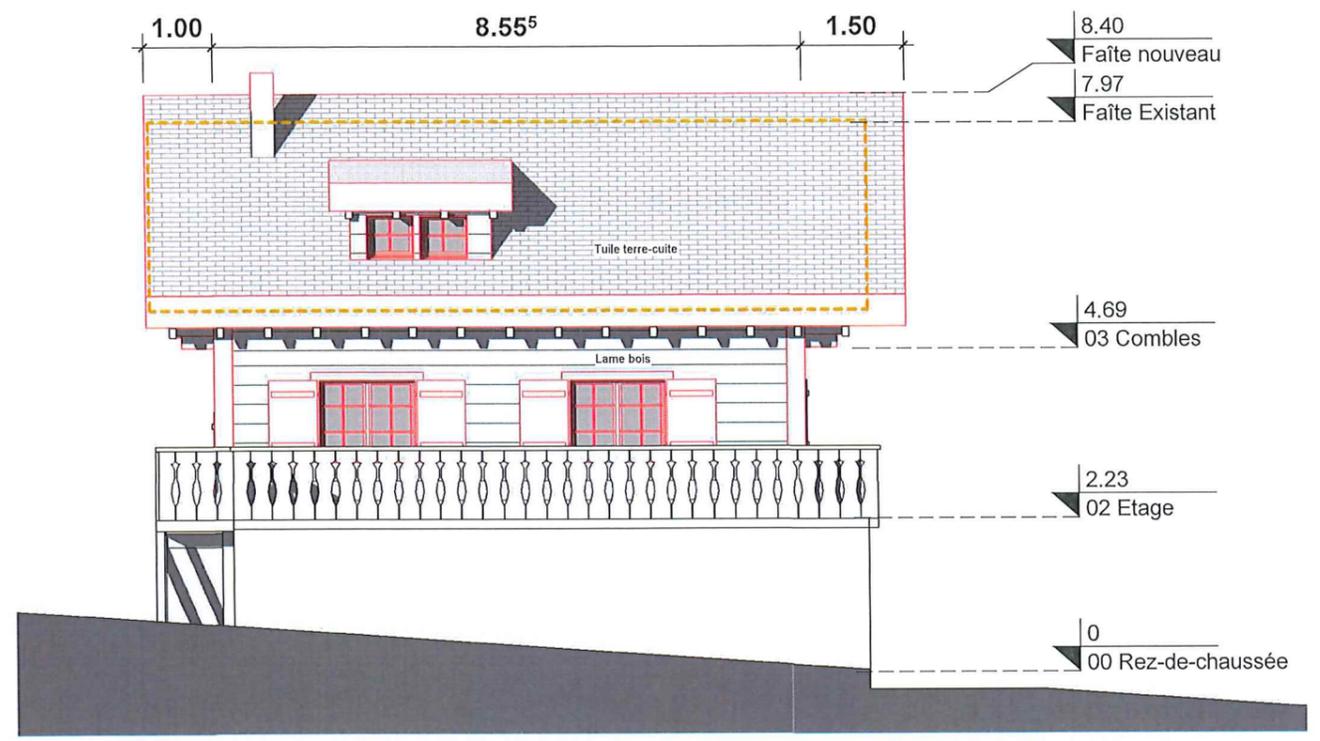

OUEST

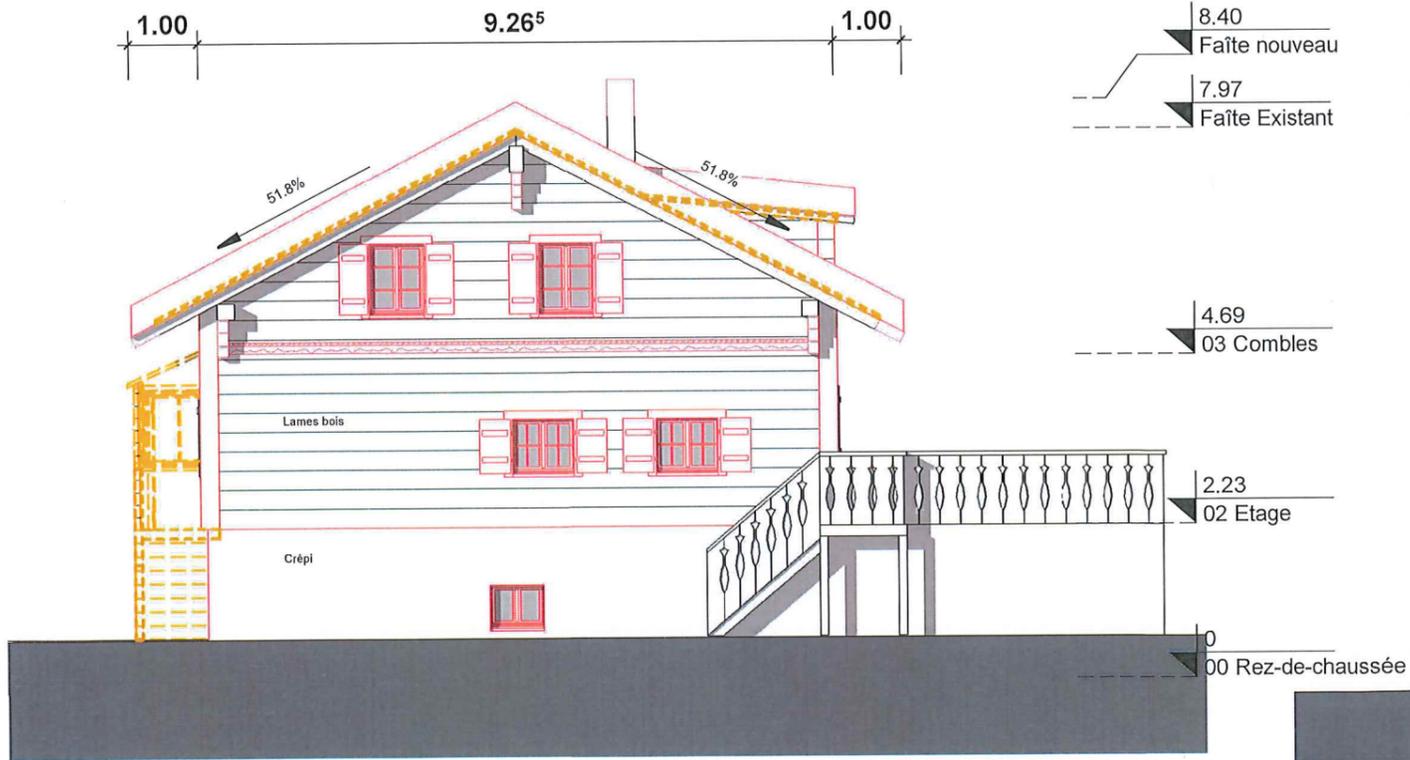

NORD

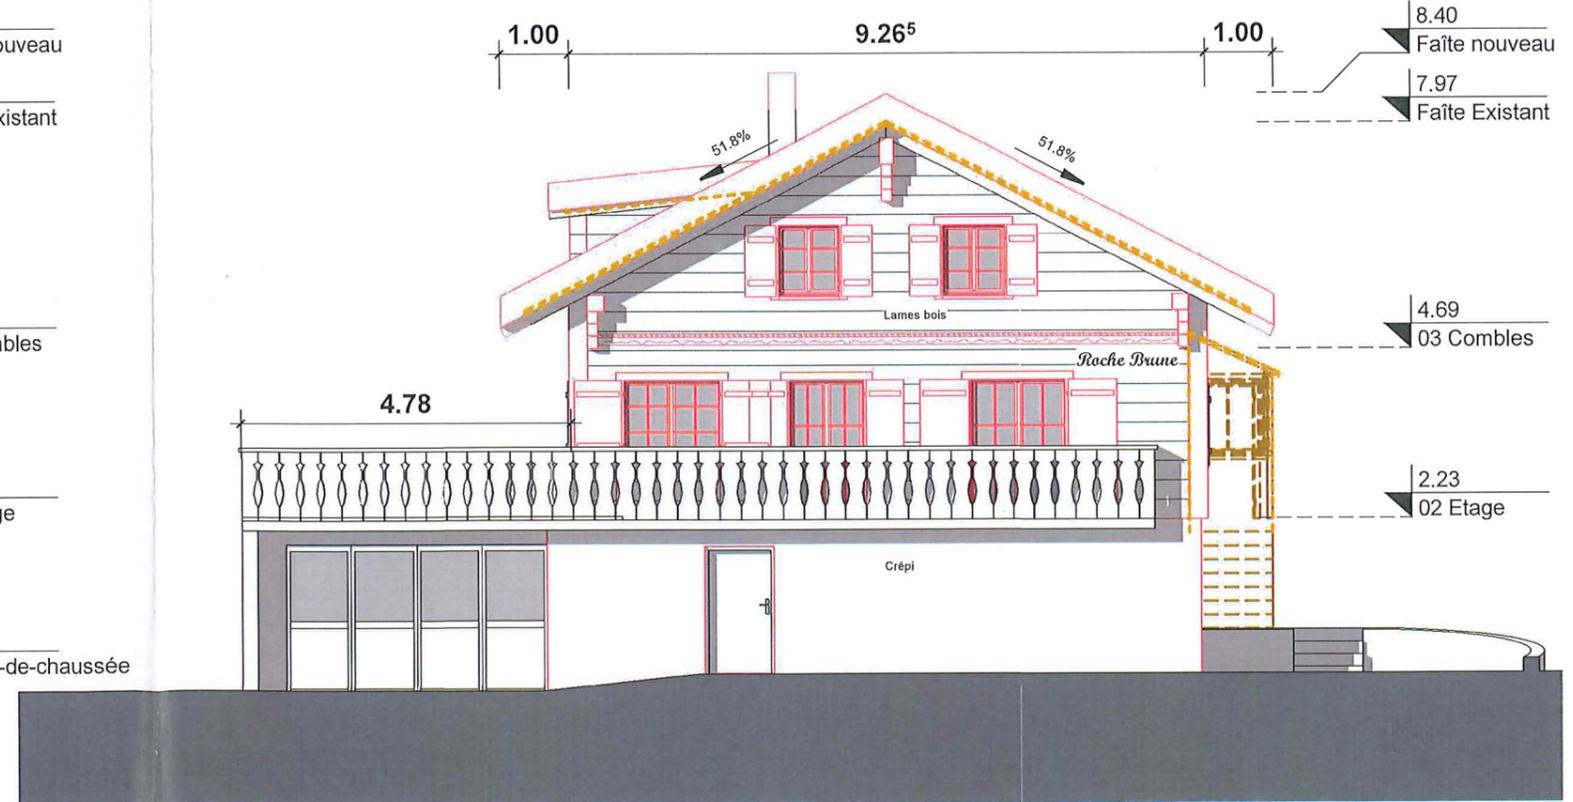

SUD

Date : _____
 Propriétaire(s) : HT
 Architecte : D. Raveau



MAISON DE ROCHE BRUNE
 Victorine Tille, parcelle RF No 559, 1660 Château-d'Oex

FACADES

Date: 14.05.2025

Révision:

MISE A L'ENQUÊTE

Grand Rue 128 - 1660 Château-d'Oex - 079/552.27.76 - maureen.tille@hotmail.fr

1/100

A3