

Commune de Château-d'Oex

Situation :
Echelle :
Mensuration :

Sur la Dent
1:1000
graphique numérisée

Coord. moyenne :
Altitude de référence :
Dossier technique :

● 2'575'787 / 1'147'598
1190.12 m. s. m. selon Axlans
116'235.002 / LF-DMR

Propriétaire :	Château-d'Oex la Commune		
Parcelle n°:	963	Habitation et rural n°949	306 m²
		Accès, place privée	304 m²
		Champ, pré, pâturage	72'209 m²
		Forêt	76'125 m²
		Route, chemin	3'803 m²
			152'747 m²

Affectation :
Limite des constructions au DP :
Recensement architectural :
Degré de sensibilité au bruit :
Secteur de protection des eaux :
Mention :

zone agricole / aire forestière
selon art. 36 de la loi sur les routes
ECA 949, note 4
III
Au / ÜB
2012/178/0, ID 2012/127 (Repère de mensuration)

Plan de situation dressé pour demande d'autorisation :

Nouvelle installation de communication mobile pour le compte de Swiss Infra Services, Salt Mobile SA et Sunrise GmbH / VD 3244A – VO089-1

Sunrise GmbH
Nicolas Paul

Sunrise GmbH
Roland Eisenhut

La réalisation du projet n'implique pas une mise à jour du plan RF

Sceau de la Municipalité

Le propriétaire

MUNICIPALITÉ DE CHÂTEAU-D'OEX

Le Syndic


Le Secrétaire

Morges, le 6 juin 2024

Le géomètre breveté

A. Guex

Agrandissement 1:200

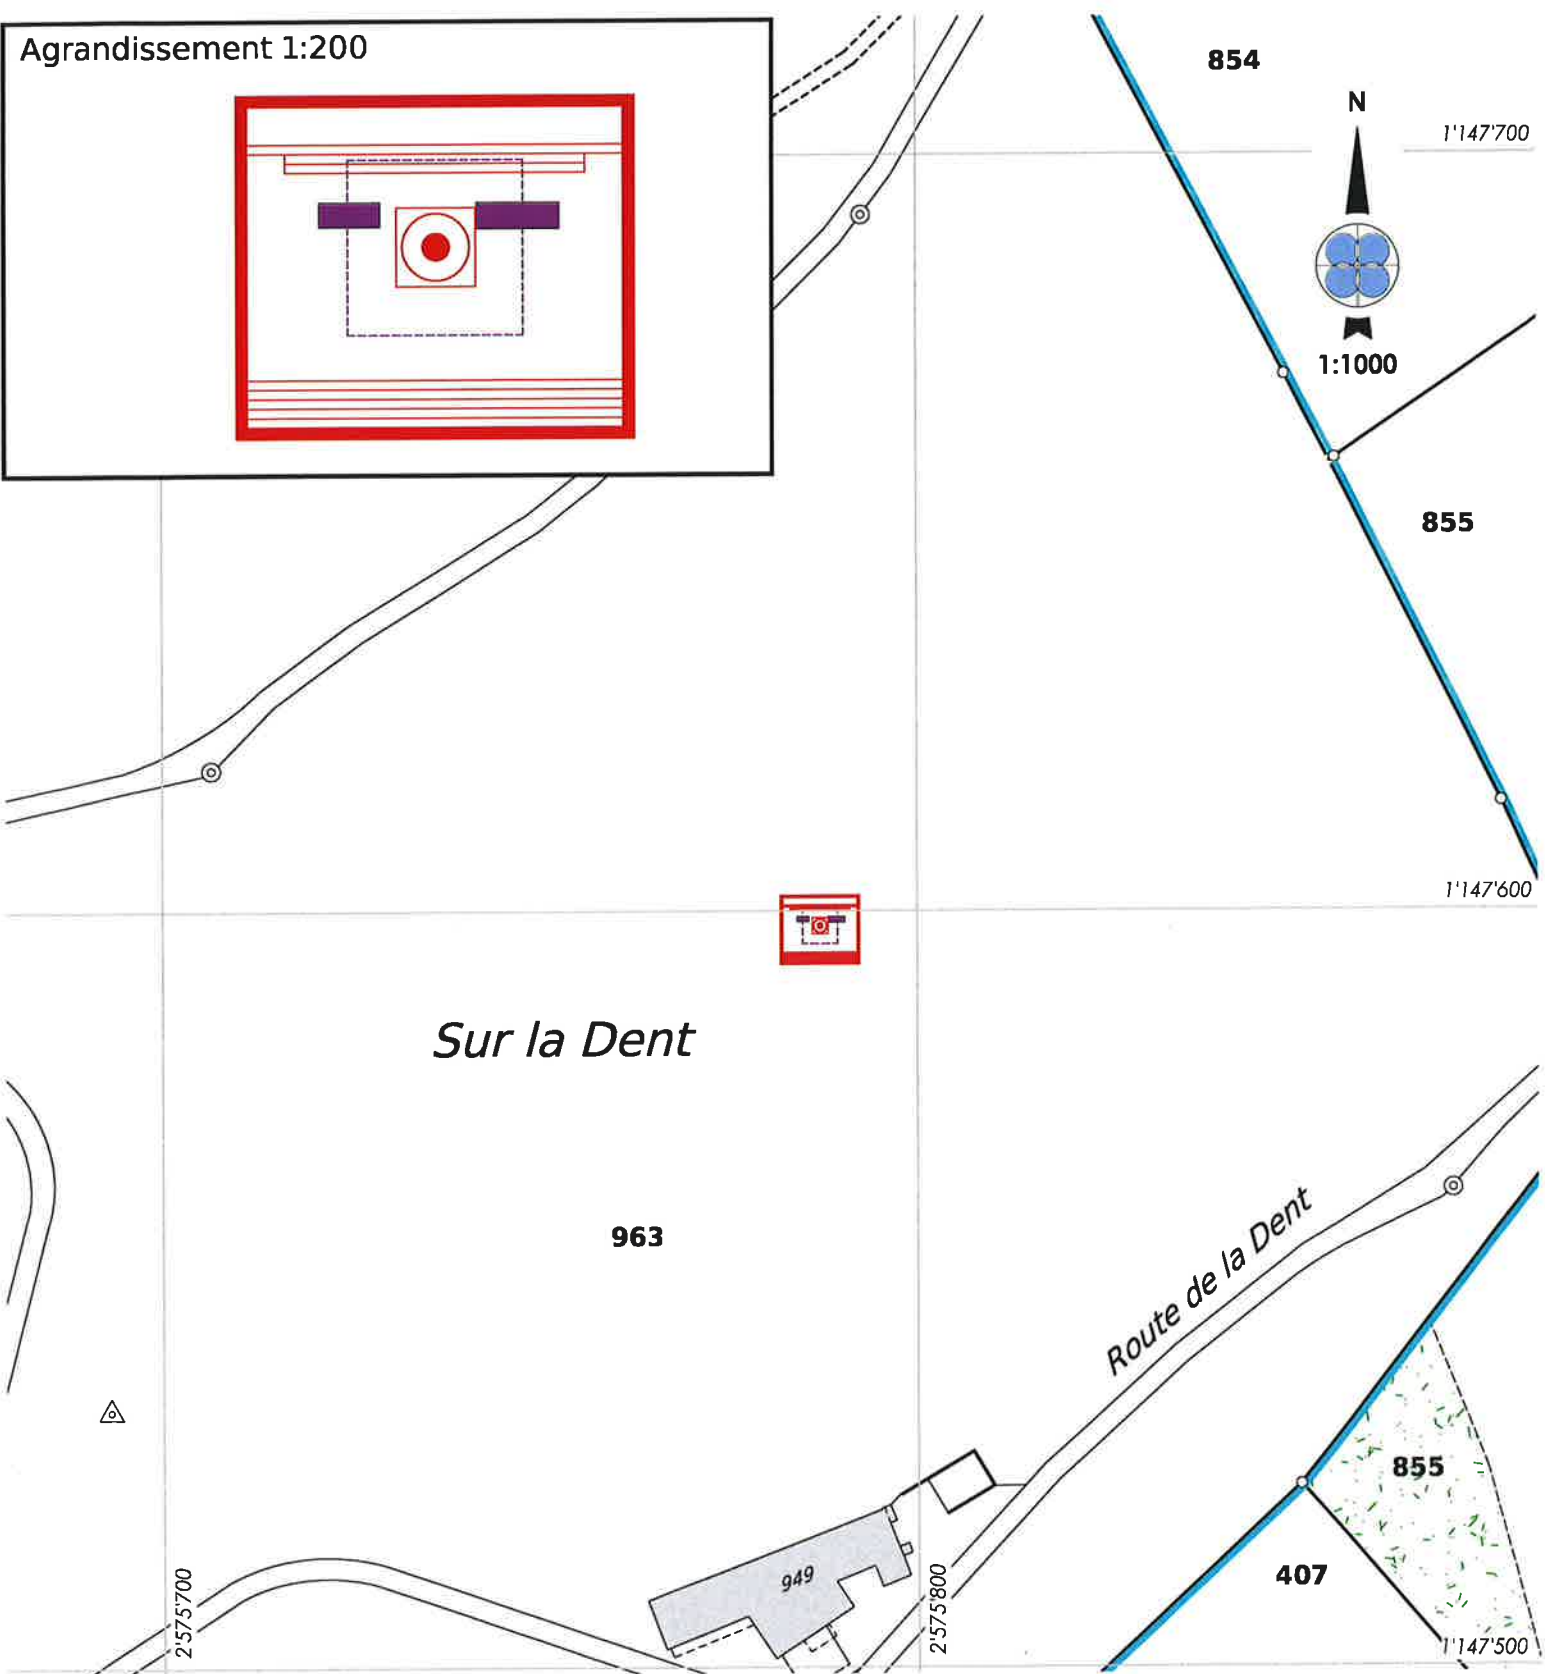

Servitudes existantes (non-concernées)

51743	D	Source(s), ID 2000/3625
51743	CD	Canalisation(s) d'eau, ID 2000/3626
51745	C	Source(s), ID 2000/3627
51747	C	Source(s), ID 2000/2395
51147	C	Passage public à tous usages, ID 2000/2251
57441	C	Passage public à pied et pour tous véhicules, ID 2000/4461

Légende

●	Mât
■	Tableau électrique
□	Socle
□	Fondation
—	Aménagements extérieurs
—	Clôture

Propriétaires voisins

403	Clerc Colette
405	Raynaud François Abram
406	Tille Michel et Jenny Marie
407	Schwenter Urs
854	Zulauf Jacques Ernest
855	Tille Michel
949	Zulauff Albert
951	Baux Louis
961	Tille Michel
962	Perrin Sylviane
964	Chabloz Albert
965	Zulauff Albert
966	Tille Michel et Jenny Marie
967	Mottier Michel
3336	Tille Michel et Jenny Marie