


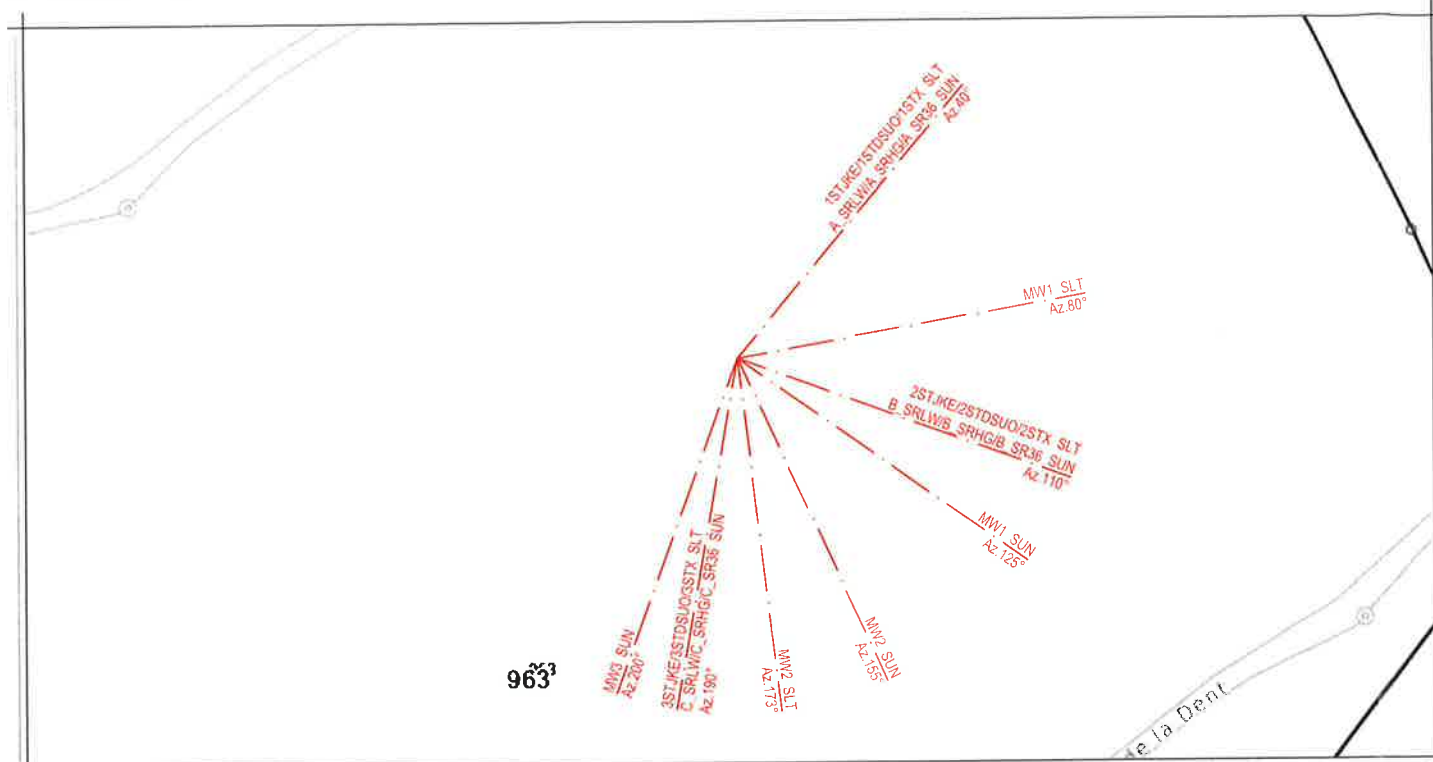

PLAN DE SITUATION 1:1000 CADASTRAL PLAN 1:1000

MAITRE D'OUVRAGE

Salt Mobile SA
Rue du Caudray 4
1020 Renens

Christoph Graf
Project Manager Infrastructure
Swiss Infra Services SA
A Cellnex Telecom company

Salt.

1020 Renens, Date: 09.07.2024

PROPRIÉTAIRE DE STATION

Swiss Infra Services SA
Thurgauerstrasse 136
8152 Opfikon

cellnex
dividing telecom connectivity
Swiss Infra Services S.A.
Thurgauerstrasse 136
8152 Opfikon

8152 Opfikon, Date: 09.07.2024

AUTEUR DU PROJET

Axians Suisse SA
En Budron H10
1052 Le Mont-sur-Lausanne

Ovide Alexandru
En Budron H10
1052 Le Mont-sur-Lausanne

Le Mont-sur-Lausanne, Date: 05.07.2024

MAITRE D'OUVRAGE

Sunrise GmbH
Thurgauerstrasse 101B
8152 Glattpark (Opfikon)



Sunrise GmbH
Nicolas Paul
Sunrise GmbH
Roland Eisenhut


8152 Glattpark (Opfikon), Date: 16. Juli 2024

PROPRIÉTAIRE DU FONDS

Lieu, Date:

AU NOM DE LA MUNICIPALITÉ
Le Syndic

Château-d'Oex, le
- 4 SEP. 2024

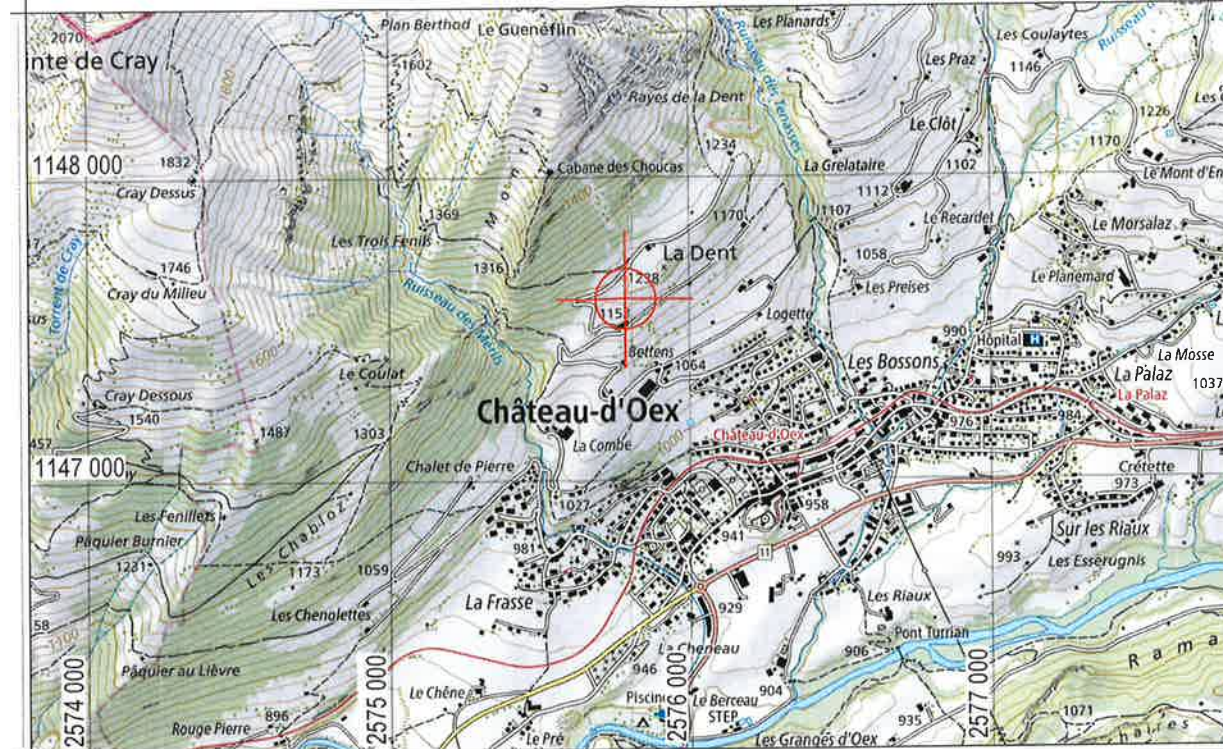


PLAN D'EMPLACEMENT 1:25000 LOCATION PLAN 1:25000

DONNÉES DE LOCALISATION

NAME	ROUTE DE LA DENT 116		
ADRESSE	1660 CHÂTEAU D'OEX		
COORDONNEES X	2575 787	m a.s.l.	1190.12
COORDONNEES Y	1147 598	VENT	0.9 KN/m²

TRANSPORT



CAR	GOOD	VOITURE	BIEN
TRUCK/Crane	NO	CAMION-GRUE	NON
HELICOPTER	GOOD	HELICOPTER	BIEN
WINTER	GOOD	HIVER	BIEN

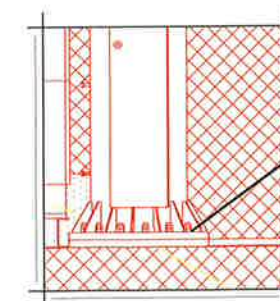

±0.00=1190.12 m.s.m. B.S FLASQUE
±0.00=1190.12 m a.s.l. FLANGE

DETAIL POINT ZERO DETAIL POINT ZERO

EXISTANT
NOUVEAU
A DEMOLIR

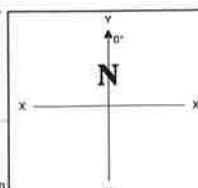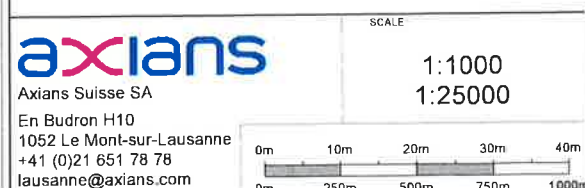

DESCRIPTION		STRATEGIC PARTNERS				SALT	
Issue	Modification	Vitium	Date	Checked	Date	Approved	Date
B	Détails de l'antenne	CLX	16.05.2024	ALO	16.05.2024		
C	Signature	CLX	06.06.2024	ALO	06.06.2024		
D	Adresse SIS	CLX	28.06.2024	DUE	28.06.2024		
		CLX	01.07.2024	DUE	01.07.2024		






PHASE
☐ GA Drawings
☒ BP Drawings
☐ Detail Drawings
☐ As Built Drawings

TITLE
VUE D'ENSEMBLE LOCALISATION ROUTE DE LA DENT 116 1660 CHÂTEAU D'OEX
DRAWING N
VD_3244A_BP_D

PAGE
1/4

cellnex
dividing telecom connectivity
Swiss Infra Services SA
A Cellnex Telecom Company
Thurgauerstrasse 136
8152 Opfikon

SITUATION

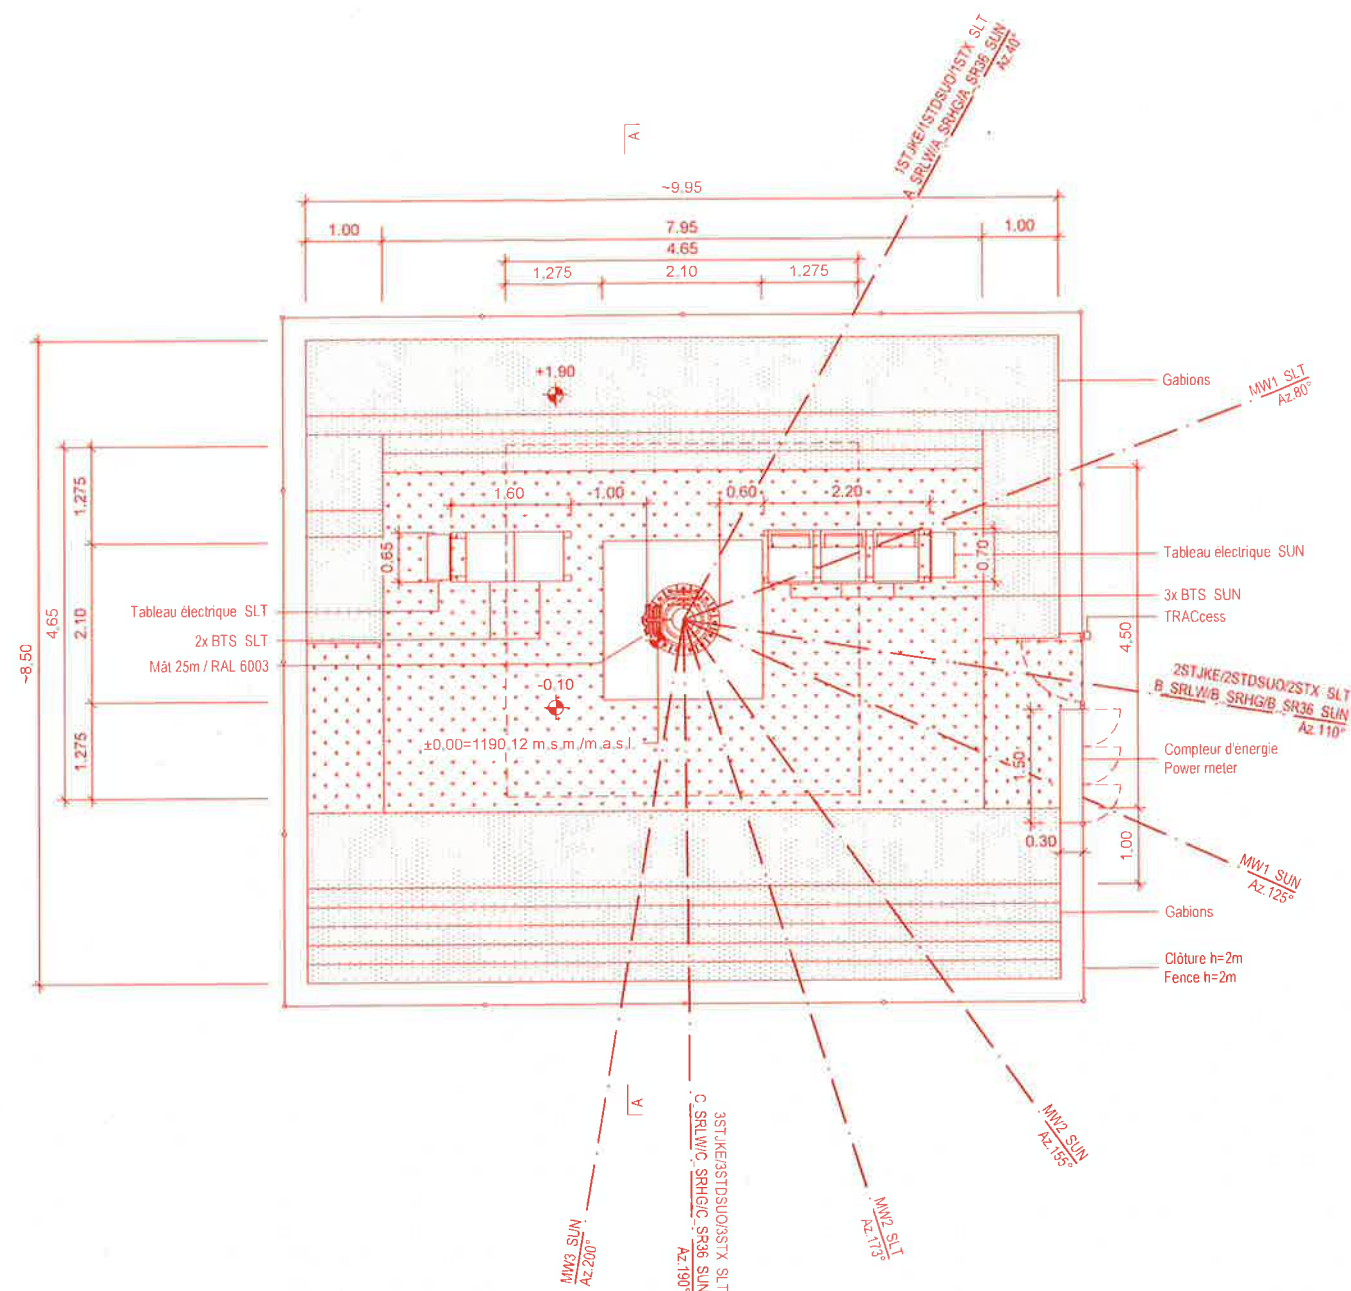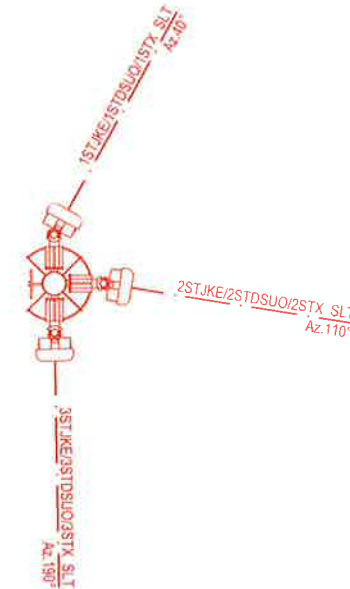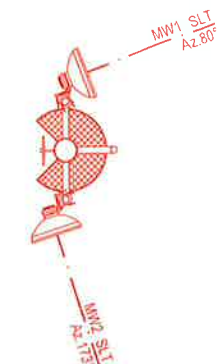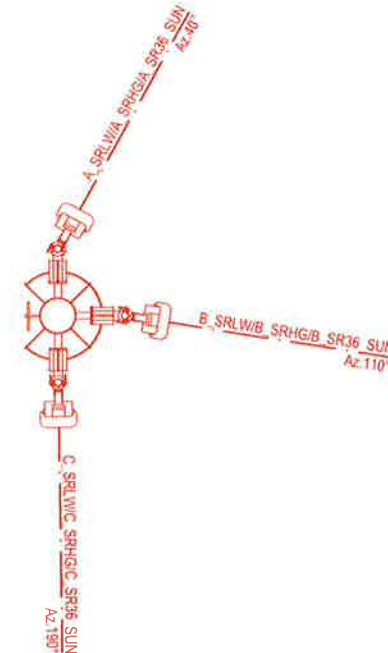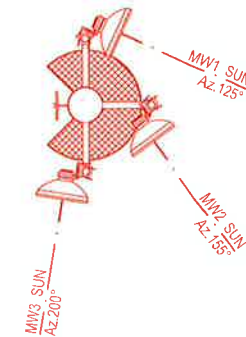COUPE À +23.95
1:100COUPE À +21.80
1:100COUPE À +19.65
1:100COUPE À +17.50
1:100

MAITRE D'OUVRAGE

Salt Mobile SA
Rue du Caudray 4
1020 Renens**Salt.**Christoph Graf
Project Manager Infrastructure
Swiss Infra Services SA
Cellnex Telecom company

1020 Renens, Date: 09.07.2024

MAITRE D'OUVRAGE

Sunrise GmbH
Thurgauerstrasse 101B
8152 Glattpark (Opfikon)**Sunrise**Sunrise GmbH
Nicolas Paul
Sunrise GmbH
Roland Eisenhut

8152 Glattpark (Opfikon), Date: 16. Juli 2024

PROPRIÉTAIRE DE STATION

Swiss Infra Services SA
Thurgauerstrasse 136
8152 Opfikon**cellnex**
driving telecom connectivitySwiss Infra Services S.A.
Thurgauerstrasse 136
8152 Opfikon

8152 Opfikon, Date: 09.07.2024

PROPRIÉTAIRE DU FONDS



AU NOM DE LA MUNICIPALITÉ
Le Syndic

Lieu, Date: Château-d'Oex, le 4 SEP. 2024

AUTEUR DU PROJET

Axians Suisse SA
En Budron H10
1052 Le Mont-sur-Lausanne**axians**Axians Suisse SA
Ovide Alexandru
En Budron H10
1052 Le Mont-sur-Lausanne

Le Mont-sur-Lausanne, Date 05.07.24

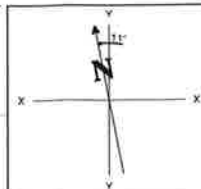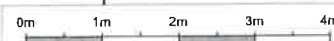EXISTANT
NOUVEAU
A DEMOLIR**axians**Axians Suisse SA
En Budron H10
1052 Le Mont-sur-Lausanne
+41 (0)21 651 78 78
lausanne@axians.comSCALE
1:100

DESCRIPTION		STRATEGIC PARTNERS				SALT	
Issue	Modification	Visum	Date	Checked	Date	Approved	Date
B	Détails de l'antenne	CLX	16.05.2024	ALO	16.05.2024		
C	Signature	CLX	06.06.2024	ALO	06.06.2024		
D	Adresse SIS	CLX	28.06.2024	DUE	28.06.2024		
		CLX	01.07.2024	DUE	01.07.2024		

PHASE
☐ GA Drawings
☒ BP Drawings
☐ Detail Drawings
☐ As Built Drawings

TITLE
VUE D'ENSEMBLE VUE EN PLAN ROUTE DE LA DENT 116 1660 CHÂTEAU D'OEX
DRAWING N
VD_3244A_BP_D

PAGE
2/4**cellnex**
driving telecom connectivitySwiss Infra Services SA
A Cellnex Telecom Company
Thurgauerstrasse 136
8152 Opfikon

SALT: VD_3244A / SUN: VO089-1

MAITRE D'OUVRAGE

Salt Mobile SA
Rue du Caudray 4
1020 Renens

Salt.

Christoph Graf
Project Manager Infrastructure
Swiss Infra Services SA
A Cellnex telecom company

1020 Renens, Date: 07.07.2024

MAITRE D'OUVRAGE

Sunrise GmbH
Thurgauerstrasse 101B
8152 Glattpark (Opfikon)

Sunrise

Sunrise GmbH
Nicolas Paul
Sunrise GmbH
Roland Eisenhut

8152 Glattpark (Opfikon), Date: 16. Juli 2024

PROPRIÉTAIRE DE STATION

Swiss Infra Services SA
Thurgauerstrasse 136
8152 Opfikon

cellnex
driving telecom connectivity

Swiss Infra Services S.A.
Thurgauerstrasse 136
8152 Opfikon

8152 Opfikon, Date: 09.07.2024

PROPRIÉTAIRE DU FONDS

AU NOM DE LA MUNICIPALITÉ
Le Syndic Le Secrétaire



Lieu, Date:
Château-d'Oex, le 4 SEP. 2024

AUTEUR DU PROJET

Axians Suisse SA
En Budron H10
1052 Le Mont-sur-Lausanne

axians

Axians Suisse SA
Ovide Alexandru
En Budron H10
1052 Le Mont-sur-Lausanne


Le Mont-sur-Lausanne, Date 05.07.24

EXISTANT
NOUVEAU
A DEMOLIR

cellnex
driving telecom connectivity

Swiss Infra Services SA
A Cellnex Telecom Company
Thurgauerstrasse 136
8152 Opfikon

COUPE A-A

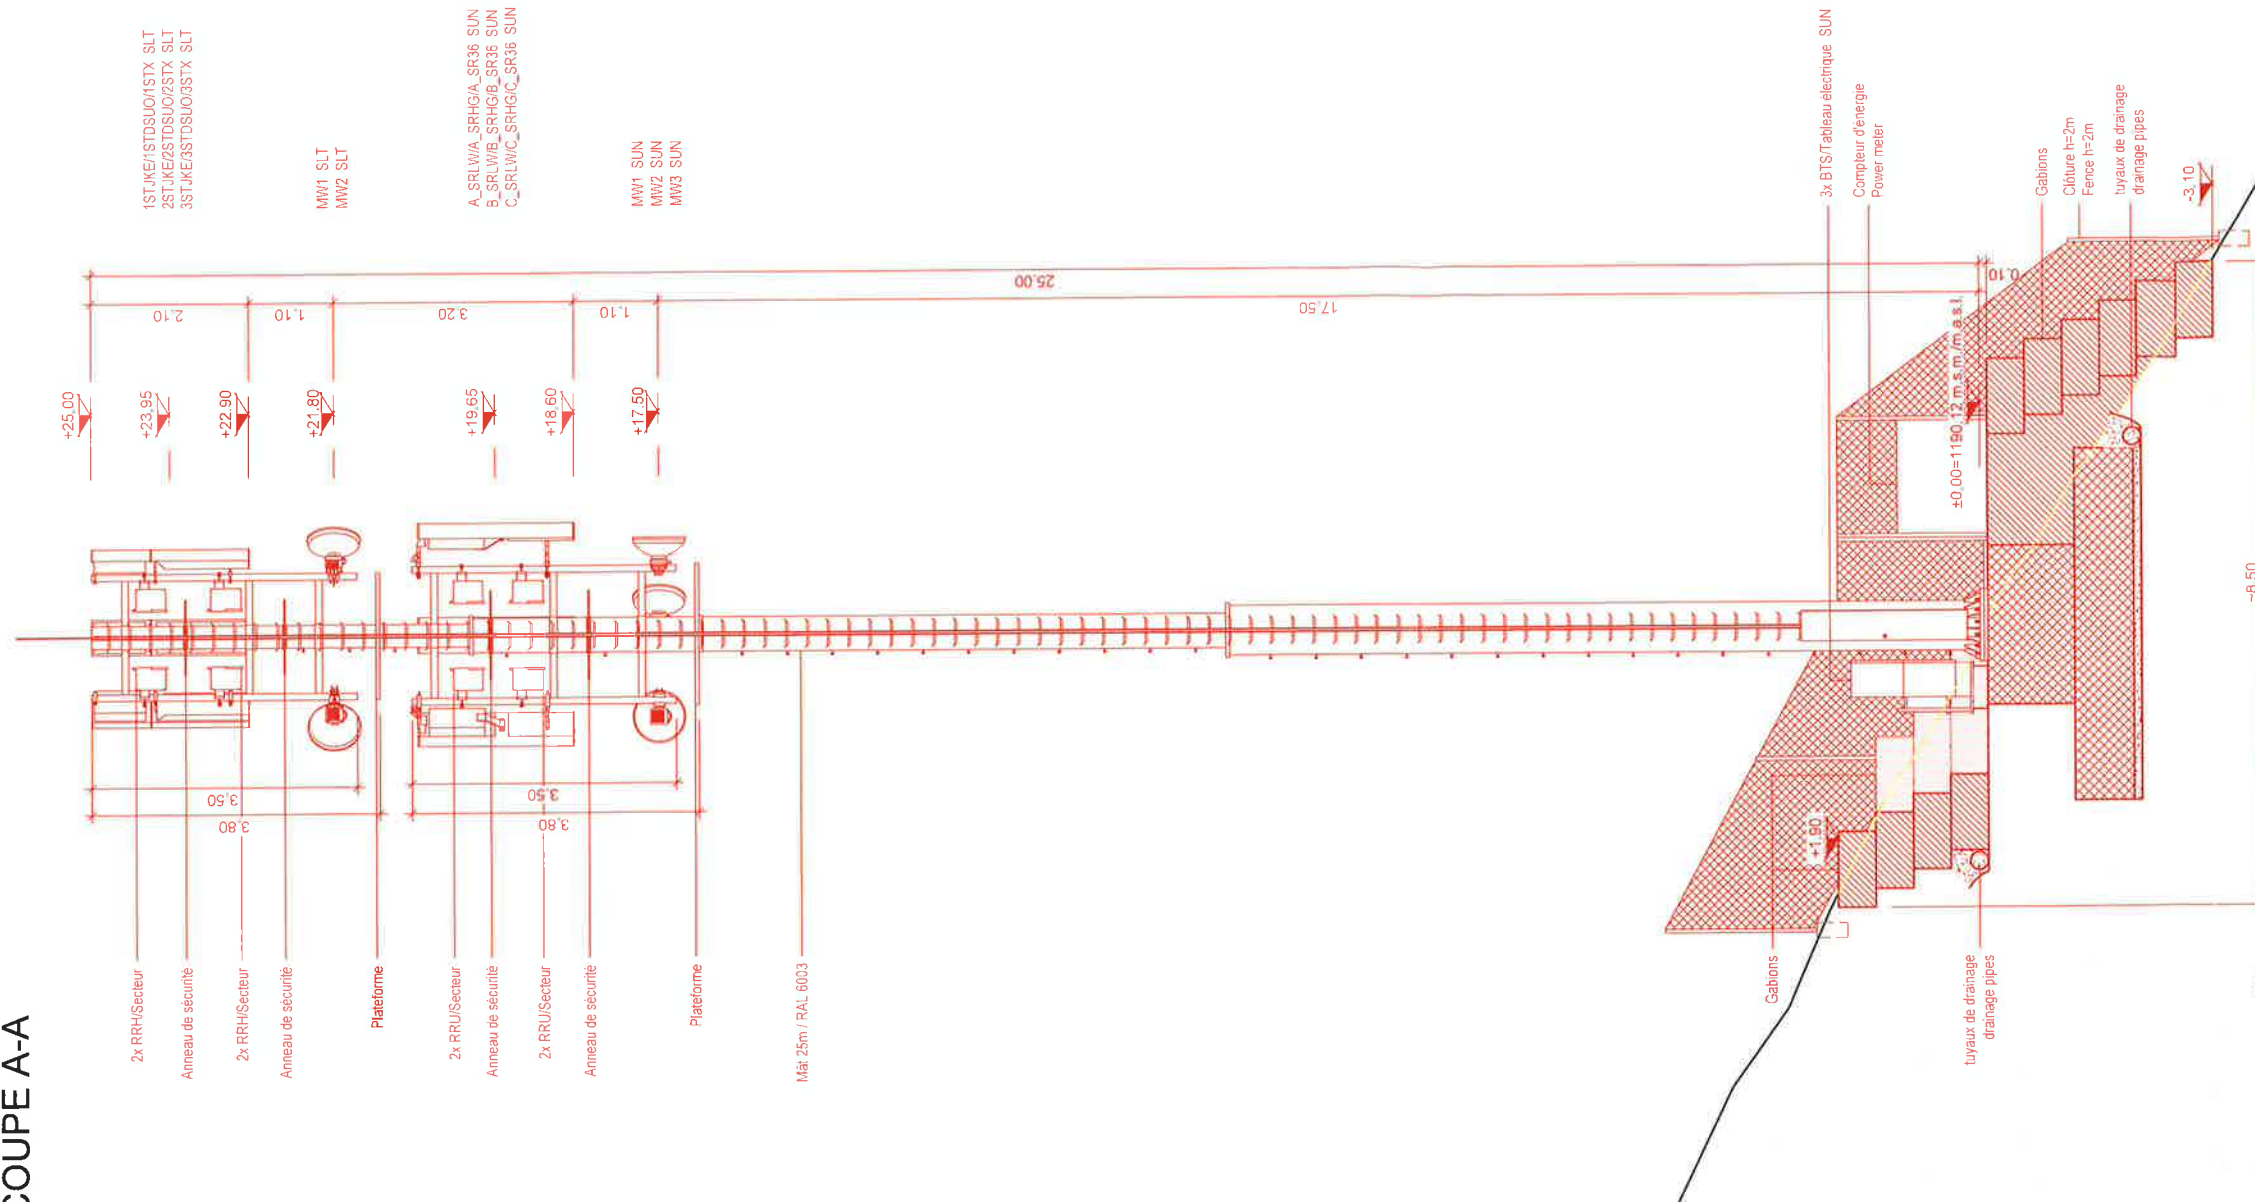


±0.00=1190.12 m s.m./m a.s.l.

axians

Axians Suisse SA
En Budron H10
1052 Le Mont-sur-Lausanne
+41 (0)21 651 78 78
lausanne@axians.com

SCALE
1:100

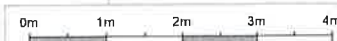


DESCRIPTION		STRATEGIC PARTNERS				SALT	
Issue	Modification	Visum	Date	Checked	Date	Approved	Date
B	Détails de l'antenne	CLX	16.05.2024	ALO	16.05.2024		
C	Signature	CLX	06.06.2024	ALO	06.06.2024		
D	Adresse SIS	CLX	28.06.2024	DUE	28.06.2024		
		CLX	01.07.2024	DUE	01.07.2024		

PHASE
☐ GA Drawings
☒ BP Drawings
☐ Detail Drawings
☐ As Built Drawings

TITLE
VUE D'ENSEMBLE COUPE ROUTE DE LA DENT 116 1660 CHÂTEAU D'OEX
DRAWING N
VD_3244A_BP_D

PAGE
3/4

ELEVATION SUD-EST

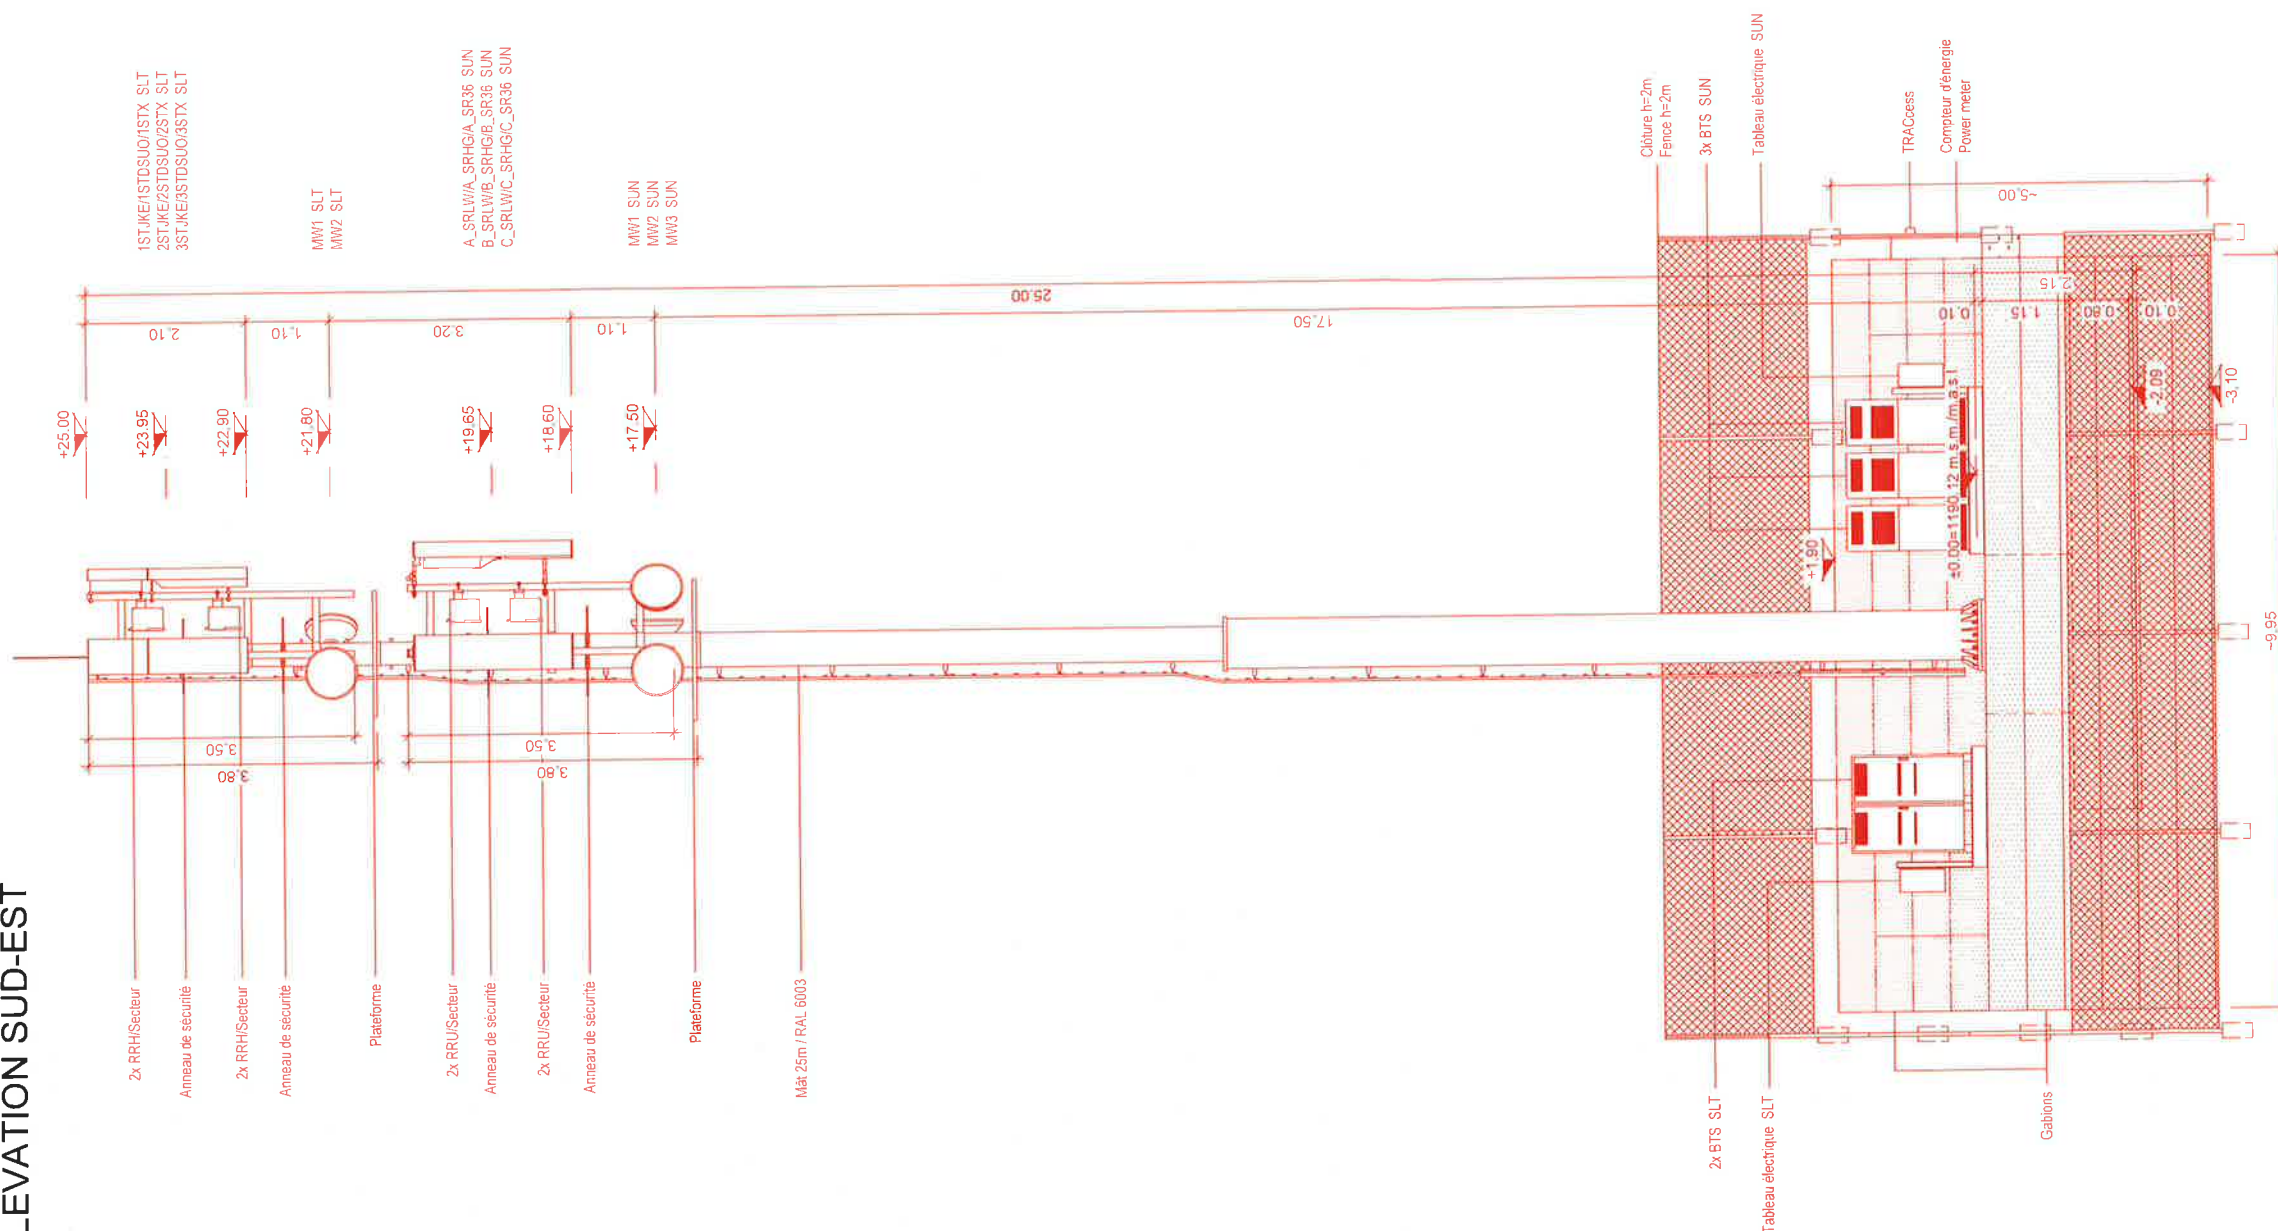


±0.00=+1190.12 m s.m./m a.s.l.

axians

Axians Suisse SA
En Budron H10
1052 Le Mont-sur-Lausanne
+41 (0)21 651 78 78
lausanne@axians.com

SCALE
1:100

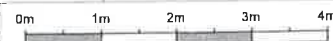

DESCRIPTION	STRATEGIC PARTNERS				SALT	
	Issue	Modification	Visum	Date	Checked	Date
B	Détails de l'antenne		CLX	16.05.2024	ALO	16.05.2024
C	Signature		CLX	06.06.2024	ALO	06.06.2024
D	Adresse SIS		CLX	28.06.2024	DUE	28.06.2024
			CLX	01.07.2024	DUE	01.07.2024

PHASE
☐ GA Drawings
☒ BP Drawings
☐ Detail Drawings
☐ As Built Drawings

TITLE
VUE D'ENSEMBLE ELEVATION
ROUTE DE LA DENT 116 1660 CHÂTEAU D'OEX
DRAWING N
VD_3244A_BP_D

PAGE
4/4

EXISTANT
NOUVEAU
A DEMOLIR

cellnex
driving telecom connectivity

Swiss Infra Services SA
A Cellnex Telecom Company
Thurgauerstrasse 136
8152 Opfikon

MAITRE D'OUVRAGE

Salt Mobile SA
Rue du Caudray 4
1020 Renens

Salt.

Christoph Graf
Project Manager Infrastructure
Swiss Infra Services SA
A Cellnex Telecom company

1020 Renens, Date: 09.07.2024

MAITRE D'OUVRAGE

Sunrise GmbH
Thurgauerstrasse 101B
8152 Glattpark (Opfikon)

Sunrise

Sunrise GmbH
Nicolas Paul

Sunrise GmbH
Roland Eisenhut

8152 Glattpark (Opfikon), Date: 16. Juli 2024

PROPRIÉTAIRE DE STATION

Swiss Infra Services SA
Thurgauerstrasse 136
8152 Opfikon

cellnex
driving telecom connectivity

Swiss Infra Services S.A.
Thurgauerstrasse 136
8152 Opfikon

8152 Opfikon, Date: 09.07.2024

PROPRIÉTAIRE DU FONDS

AU NOM DE LA MUNICIPALITÉ
Le Syndic Le Secrétaire



Lieu, Date:
Château - d'Oex, le 04.09.2024

AUTEUR DU PROJET

Axians Suisse SA
En Budron H10

axians

1052 Le Mont-sur-Lausanne
Axians Suisse SA
Ovide Alexandru
En Budron H10
1052 Le Mont-sur-Lausanne

Le Mont-sur-Lausanne, Date 05.07.24