

COMMUNE DE CHÂTEAU-D'OEX

Parcelle 1343

Adjonction d'un couvert au bâtiment agricole n° 1184 à régulariser
Construction d'un hangar pour machines agricole
propriété de KARLEN Jean-Louis



Route de la Villa d'Oex 39 | 1660 Château d'Oex | 026 924 67 66
oex@geo-solutions.ch
www.geo-solutions.ch

Robin Schittli
Robin SCHITTLI
Ing. HES / géom. breveté

N° dossier
60'121-3


N° CAMAC
242127

Mod.	Date	Dess.
	08.07.2025	MCO
A	17.07.2025	MCO
B		
C		
D		
E		

Le propriétaire:

J. Karlen

VUE EST

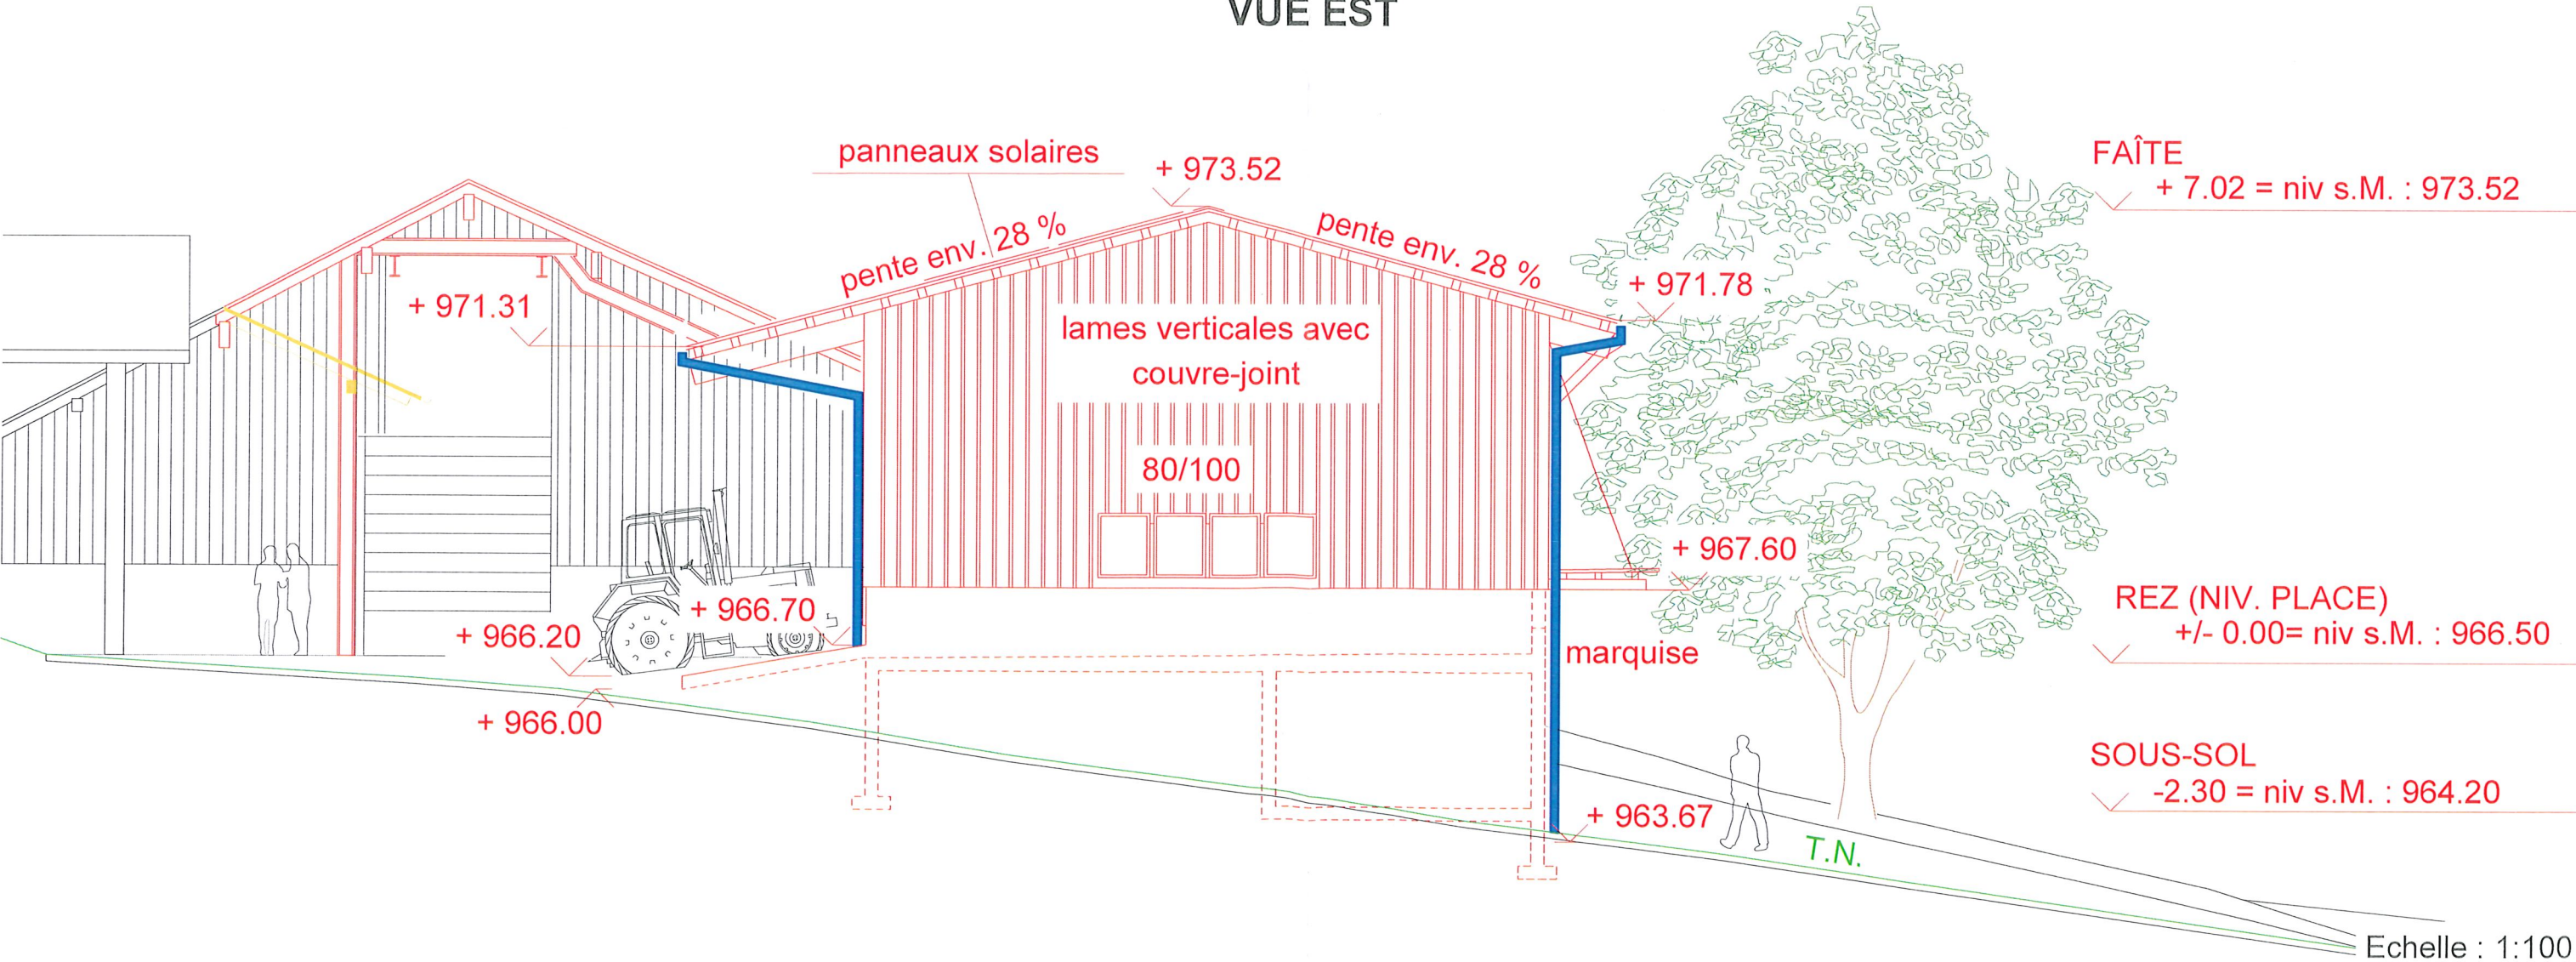

Echelle : 1:100