



25'102-L'ETIVAZ 2287

Transformation d'un chalet pour accueillir une personne en situation de handicap


Propriété de Mme Nell Nançoz

- Parcelle n°2287

- Route des Mosse 70

- 1660 L'Etivaz

- Commune de Châteaux-d'Oex

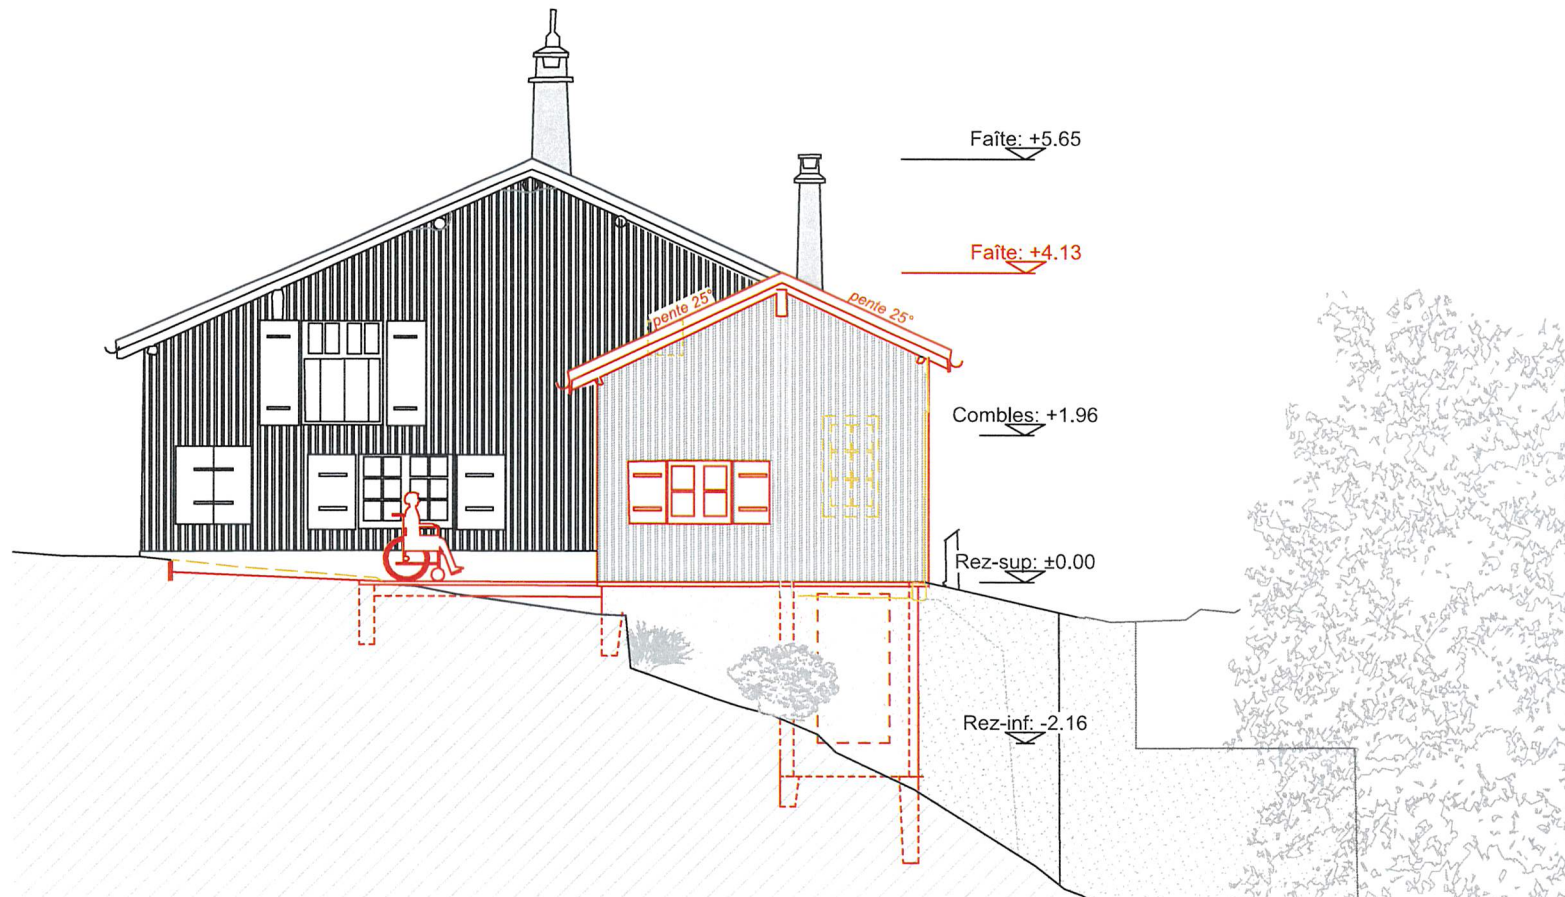

PROPRIETAIRES:

Mme Nell Nançoz

L. Lehmann

ARCHITECTE:

Unigroup Réalisations Sàrl

UNIGROUP

Ch. des Assenges 6
1142 Pampigny

TEL.: 021 / 695.60.30
info@ugroup.ch

1-100

FACADE OUEST

ECHELLE

1:100

DATE

21.07.25

INDICE

-



25'102-L'ETIVAZ 2287

Transformation d'un chalet pour accueillir une personne en situation de handicap


Propriété de Mme Nell Nançoz

- Parcelle n°2287

- Route des Mosse 70

- 1660 L'Etivaz

- Commune de Châteaux-d'Oex

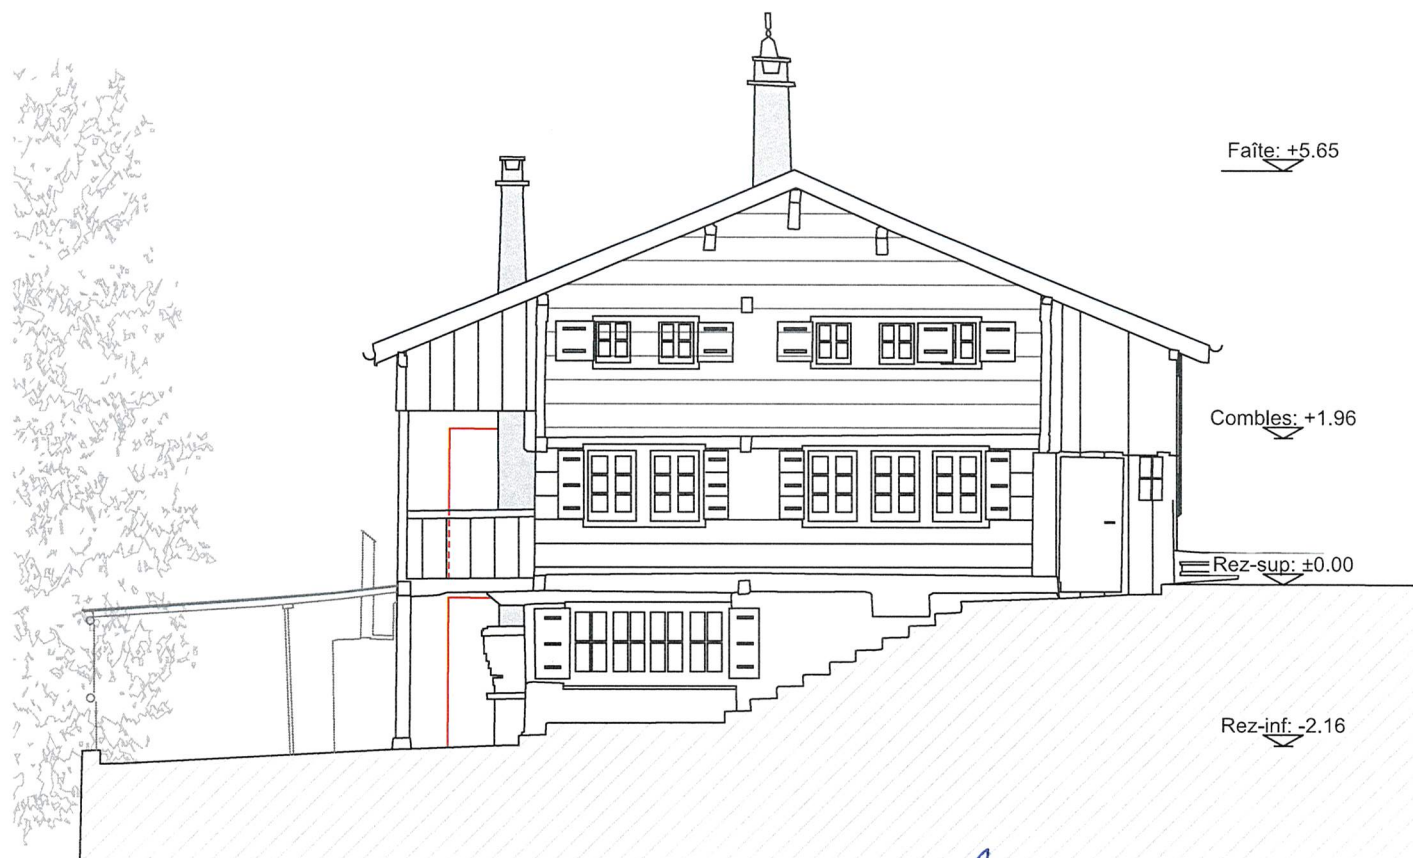

PROPRIETAIRES:

Mme Nell Nançoz

N. Lehmann

ARCHITECTE:

Unigroup Réalisations Sàrl

[Signature]

UNIGROUP

Ch. des Assenges 6
1142 Pampigny

TEL.: 021 / 695.60.30
info@ugroup.ch

1-100

FACADE EST

ECHELLE
1:100

DATE
21.07.25

INDICE
-



25'102-L'ETIVAZ 2287

Transformation d'un chalet pour accueillir une personne en situation de handicap


Propriété de Mme Nell Nançoz

- Parcelle n°2287

- Route des Mosse 70

- 1660 L'Etivaz

- Commune de Châteaux-d'Oex

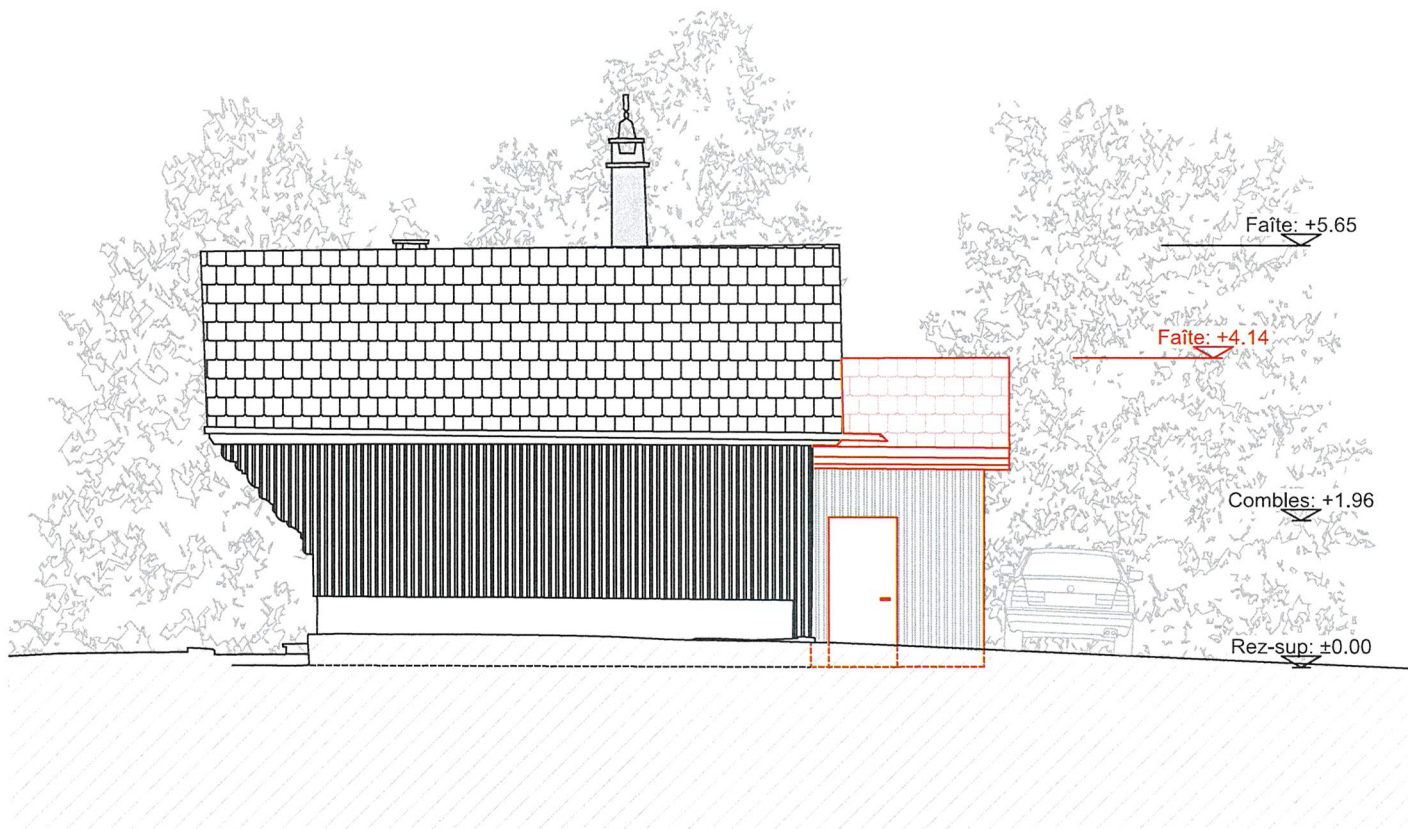

PROPRIETAIRES:

Mme Nell Nançoz

L. Lehmann

ARCHITECTE:

Unigroup Réalisations Sàrl

[Signature]

UNIGROUP

Ch. des Assenges 6
1142 Pampigny

TEL.: 021 / 695.60.30
info@ugroup.ch

1-100

FACADE NORD

ECHELLE

1:100

DATE

21.07.25

INDICE

-



25'102-L'ETIVAZ 2287

Transformation d'un chalet pour accueillir une personne en situation de handicap


Propriété de Mme Nell Nançoz

- Parcelle n°2287

- Route des Mosse 70

- 1660 L'Etivaz

- Commune de Châteaux-d'Oex

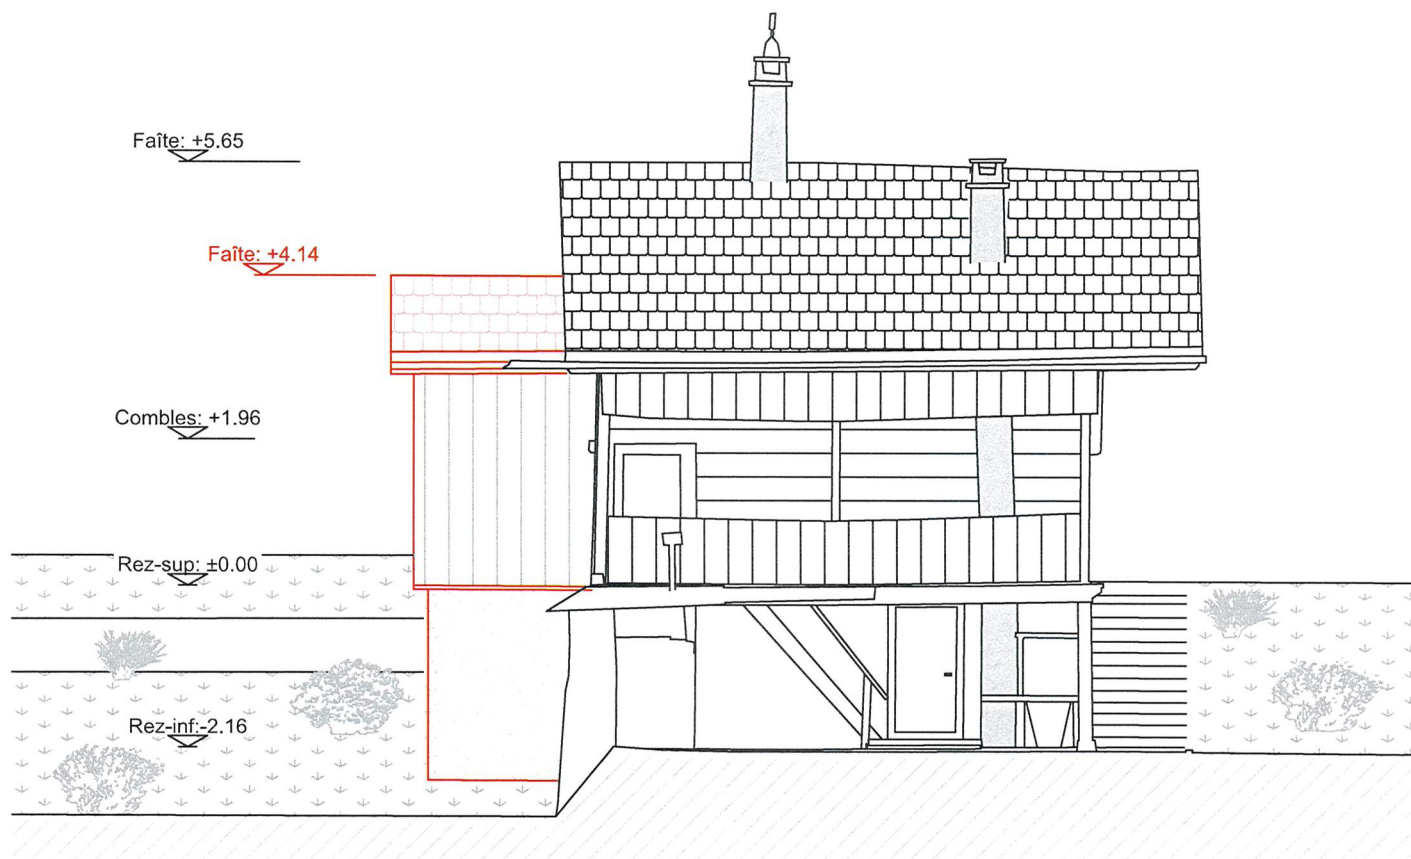

PROPRIETAIRES:

Mme Nell Nançoz

d. Lehmann

ARCHITECTE:

Unigroup Réalisations Sàrl

[Signature]

UNIGROUP

Ch. des Assenges 6
1142 Pampigny

TEL.: 021 / 695.60.30
info@ugroup.ch

1-100

FACADE SUD

ECHELLE

1:100

DATE

21.07.25

INDICE

-