


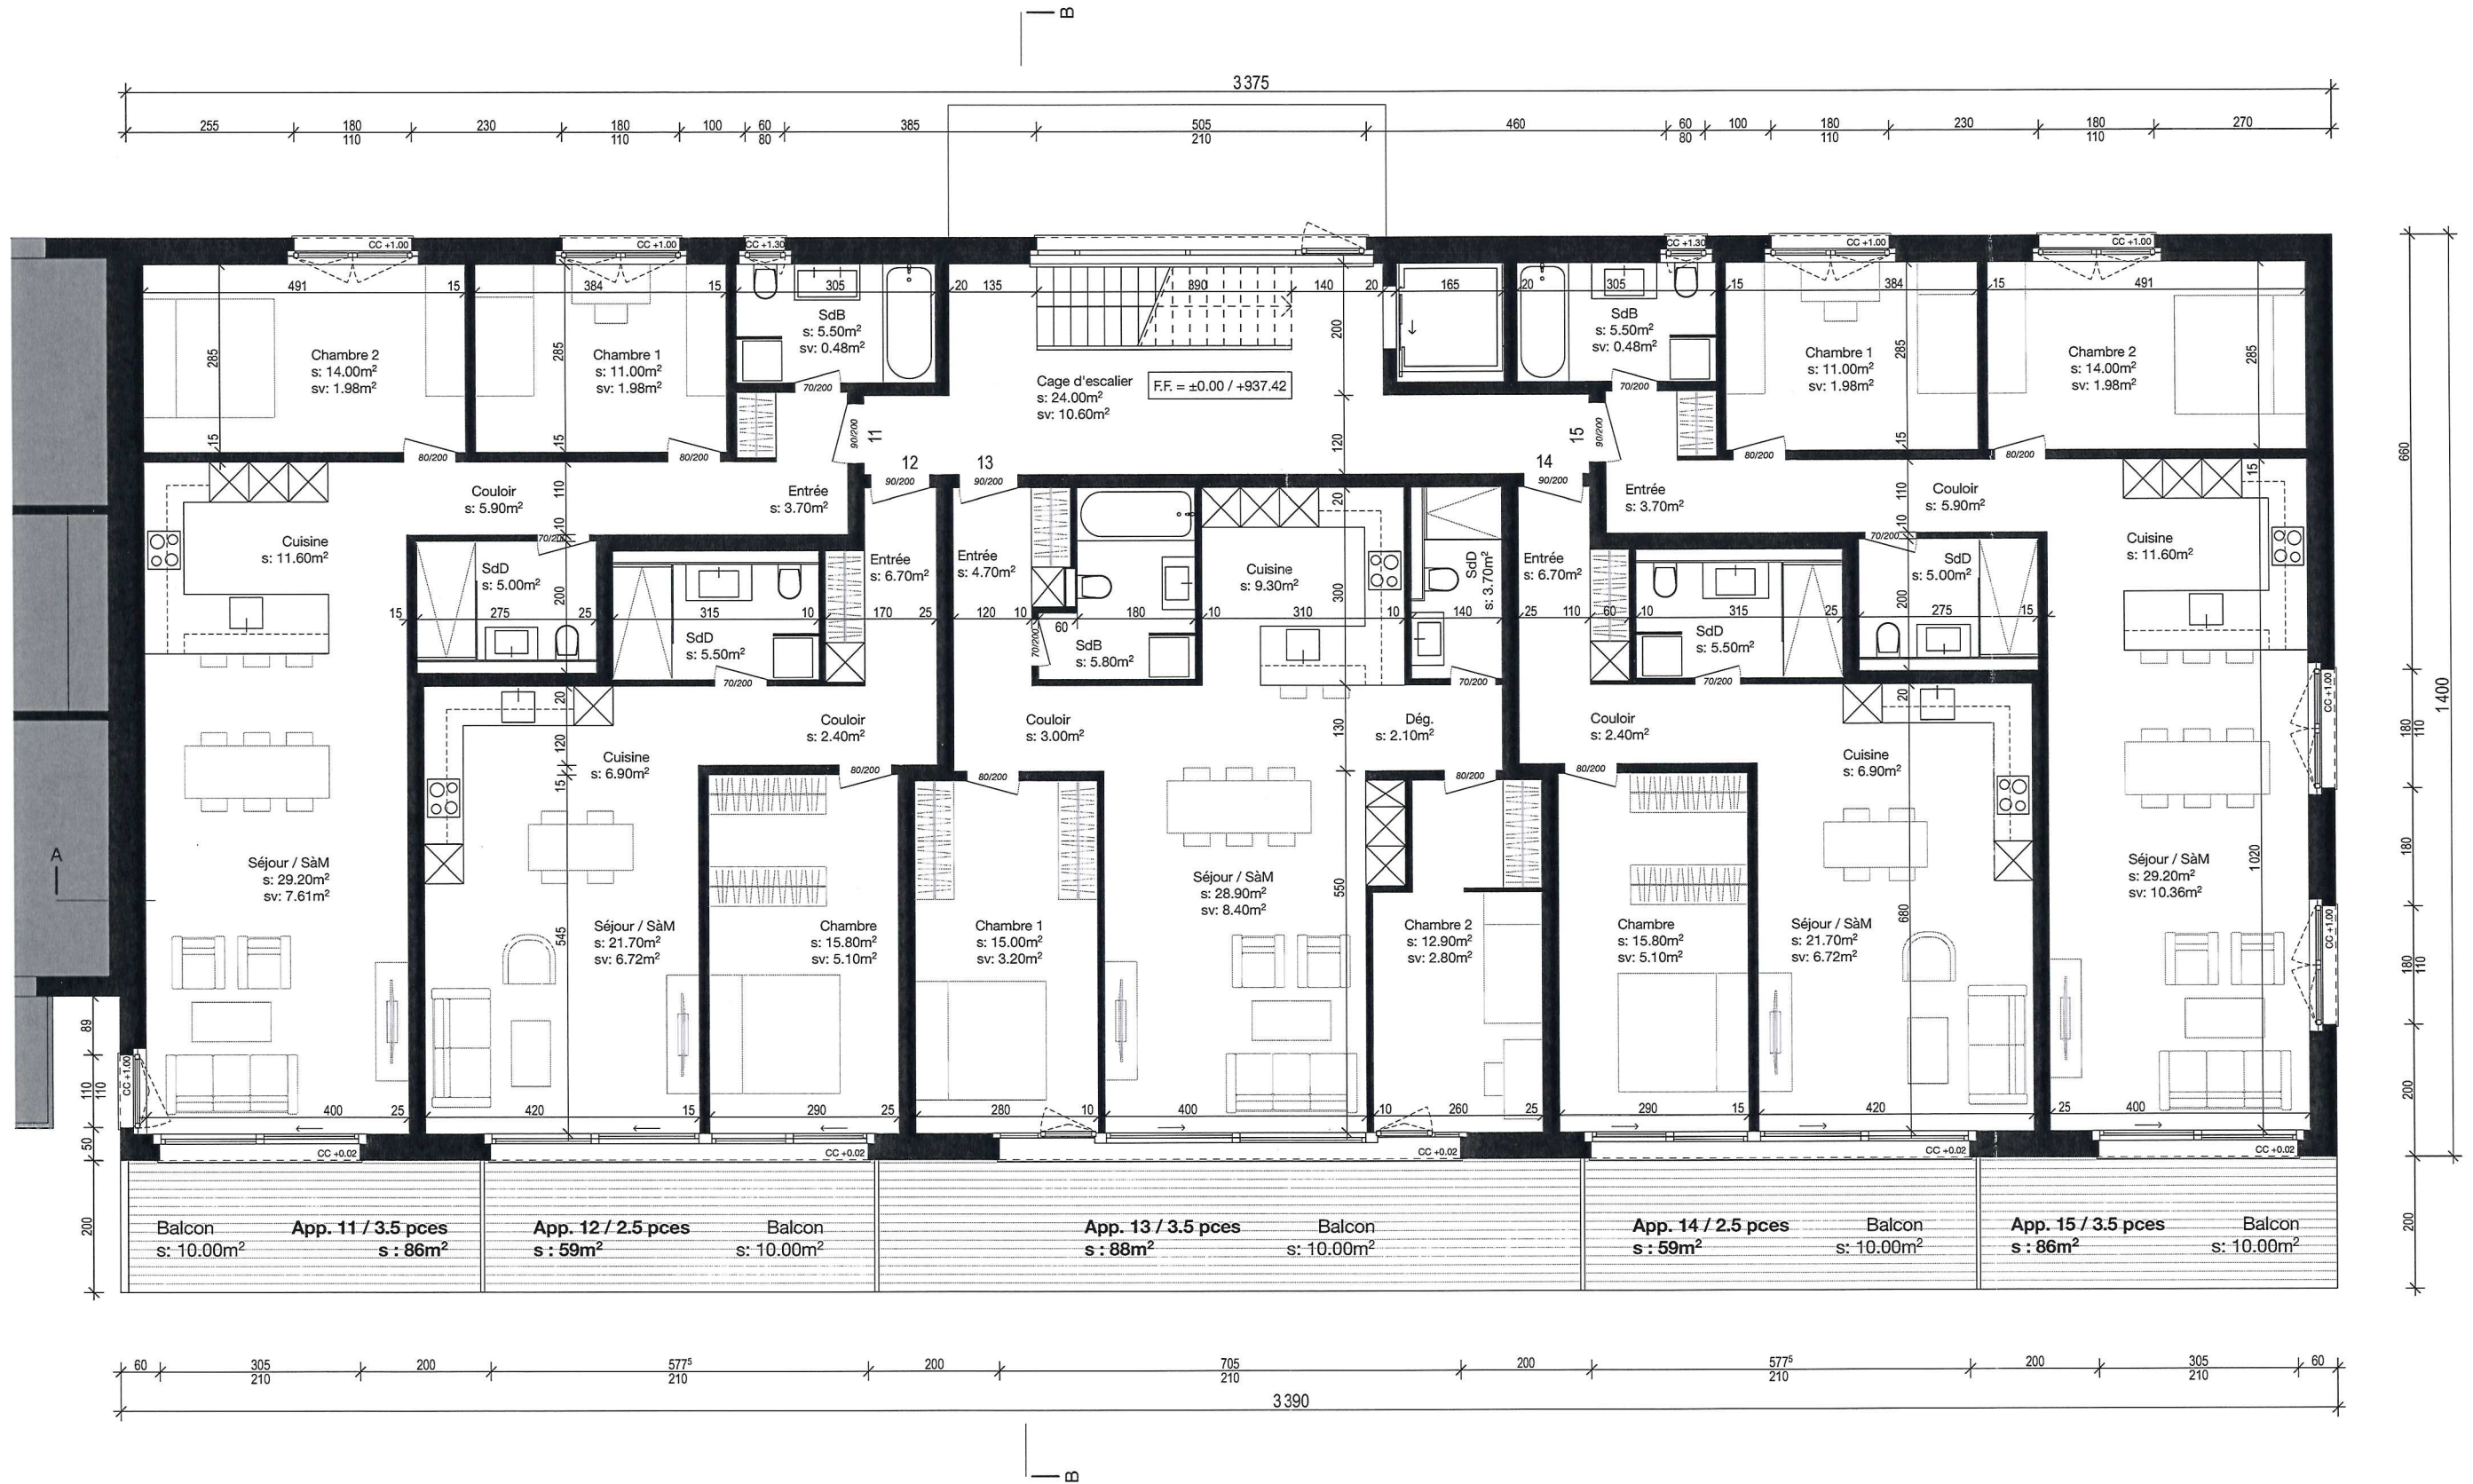


Architecte :

Requérant :

Titre :		Ouvrage :		Format :	
3. REZ-DE-CHAUSSEE		Démolition d'une partie du bâtiment ECA 291 et reconstruction d'un immeuble de vingt-deux logements		A3	
Maître d'ouvrage :		Architecte :		Date d'édition :	
Chabloz Immobilier SA, Grand Rue 15, 1660 Chateau-d'Oex mob : 079 701 35 09 email : j-m.chabloz@bluewin.ch		ArchiDec Sàrl, Rue de l'Industrie 6, 1630 Bulle mob : 079 325 35 90 email : info@archi-dec.ch		06.06.2025	
		Echelle :	Dessinateur :		
		1:100	FF		

ARCHIDEC



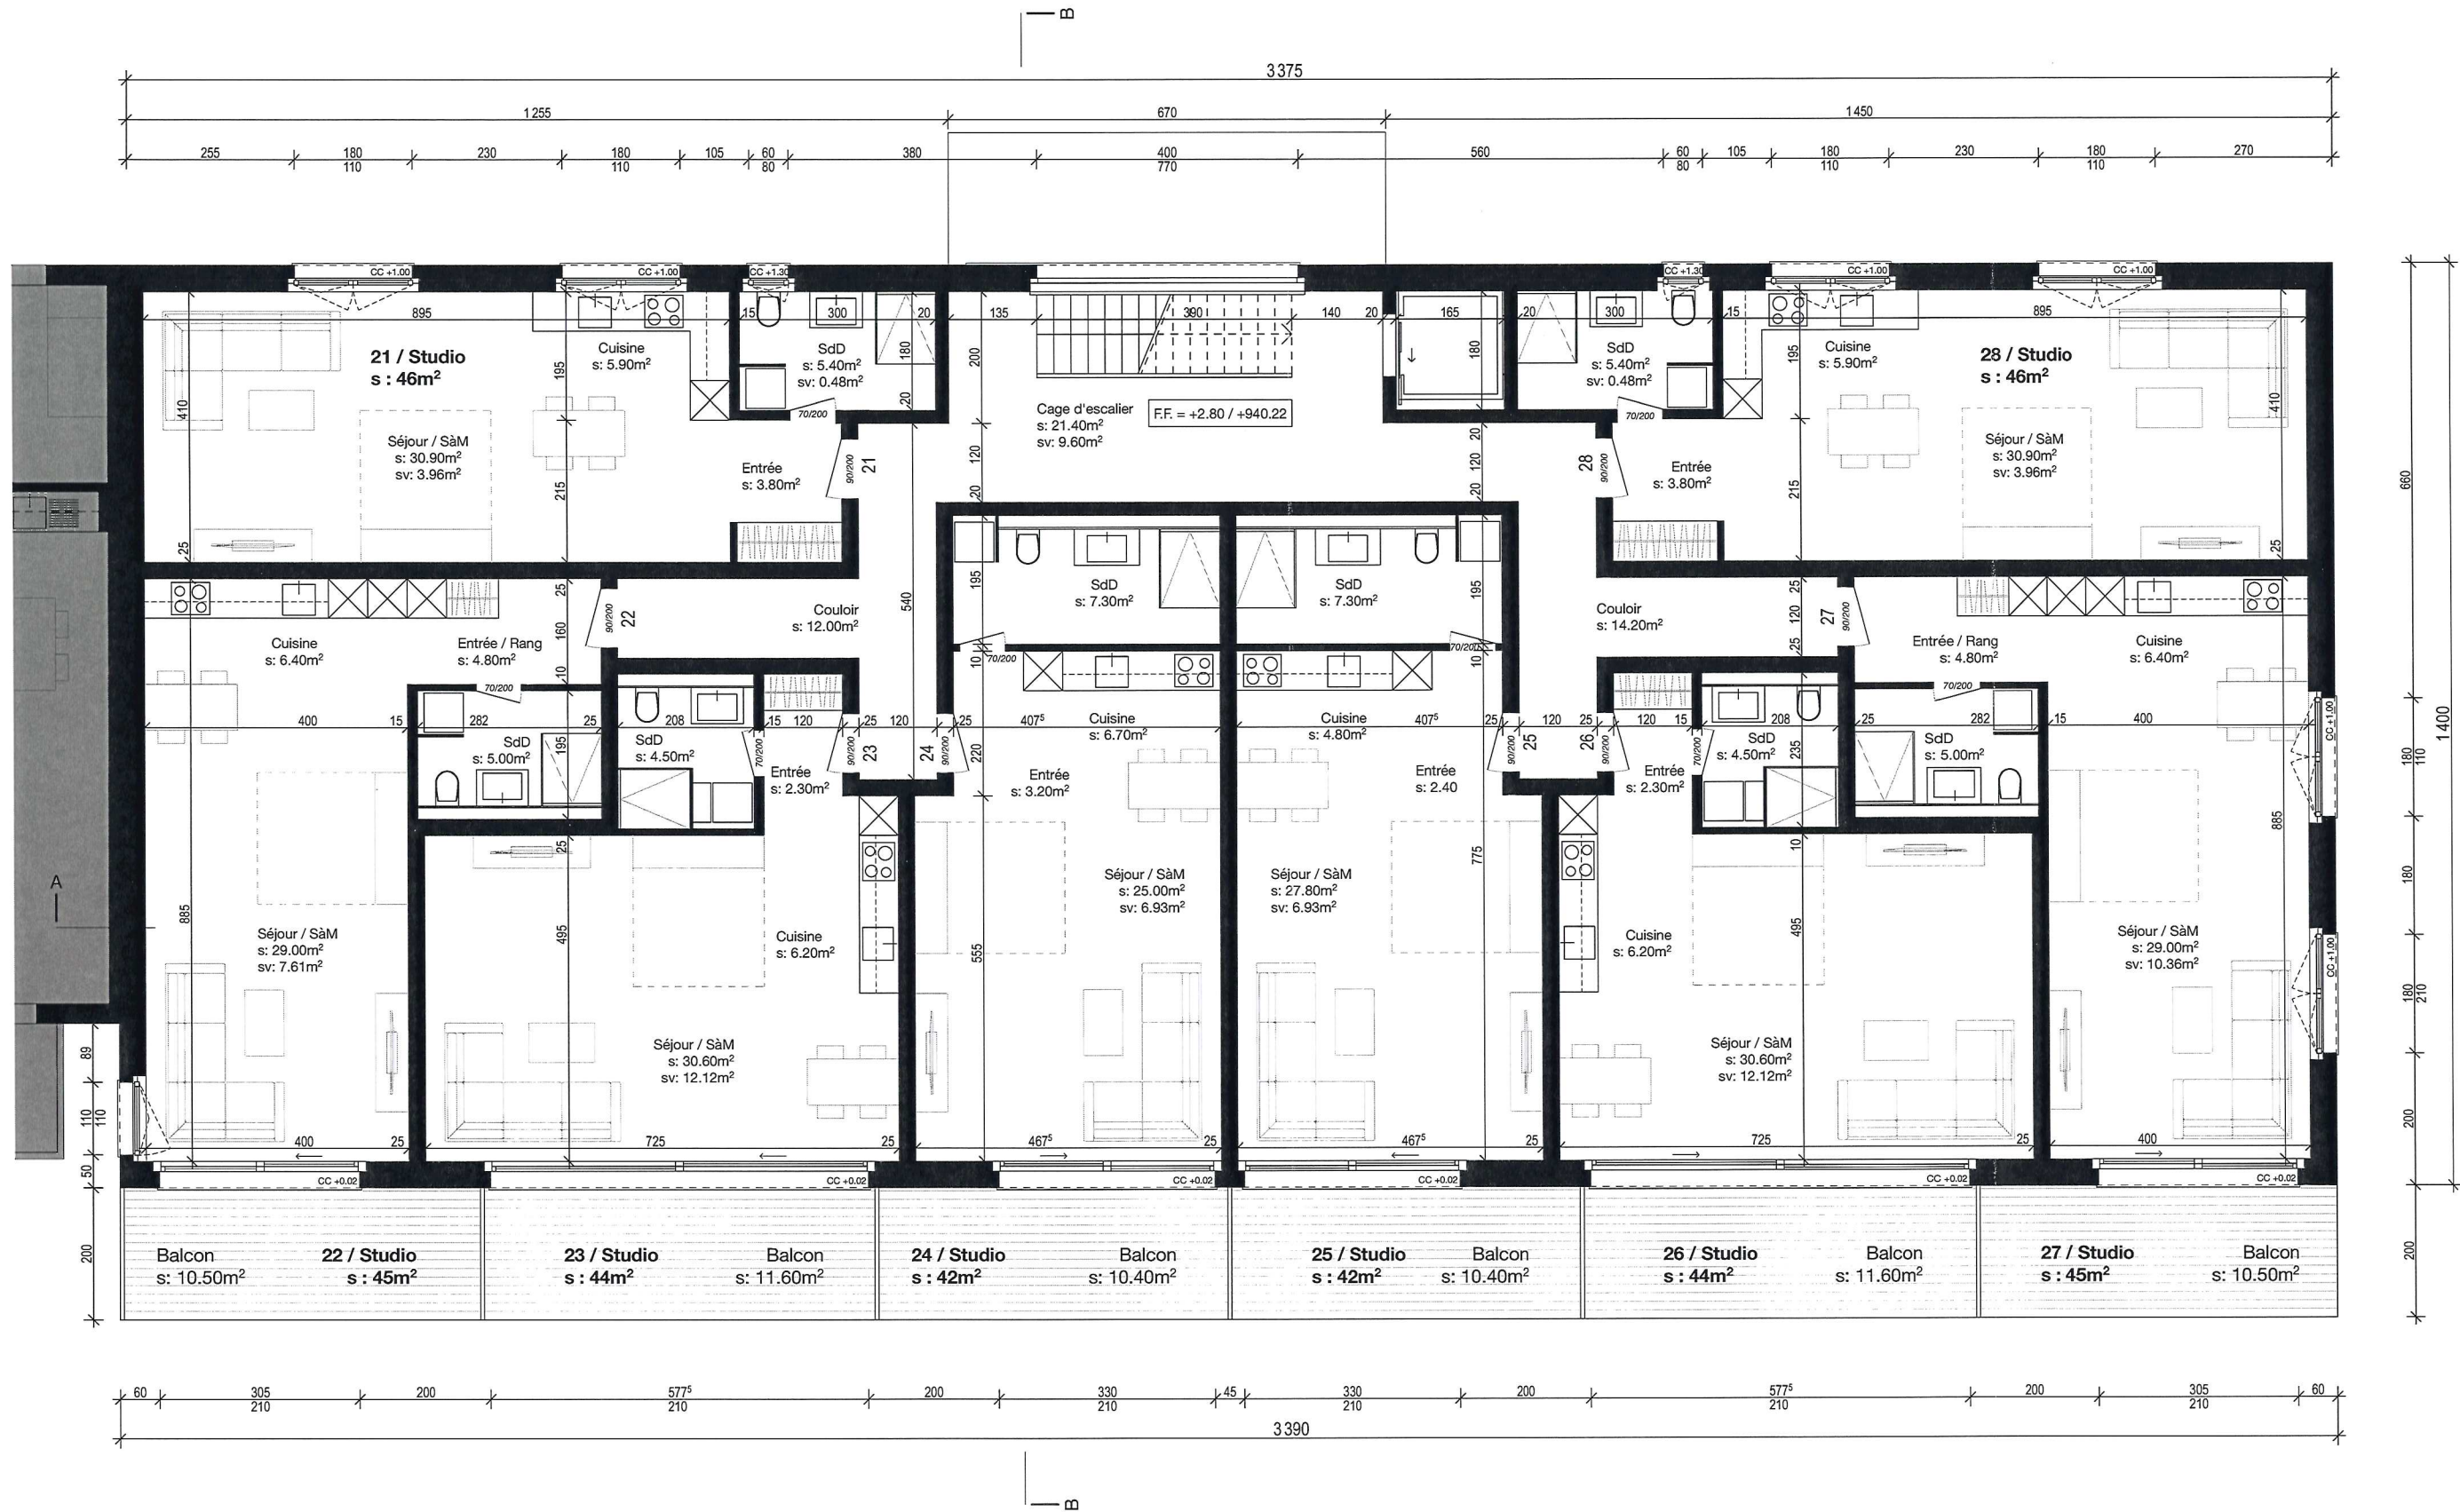


Architecte :

Requérant :

Titre: 4. ETAGE 1		Ouvrage: Démolition d'une partie du bâtiment ECA 291 et reconstruction d'un immeuble de vingt-deux logements Parcelle n°83, Route des Chenolletes, 1660 Chateau-d'Oex		Format: A3
Maître d'ouvrage: Chabloz Immobilier SA, Grand Rue 15, 1660 Chateau-d'Oex mob : 079 701 35 09 email : j-m.chabloz@bluewin.ch		Architecte: ArchiDec Sàrl, Rue de l'Industrie 6, 1630 Bulle mob : 079 325 35 90 email : info@archi-dec.ch	Echelle: 1:100	Dessinateur: FF
				Date d'édition: 06.06.2025

ARCHIDEC




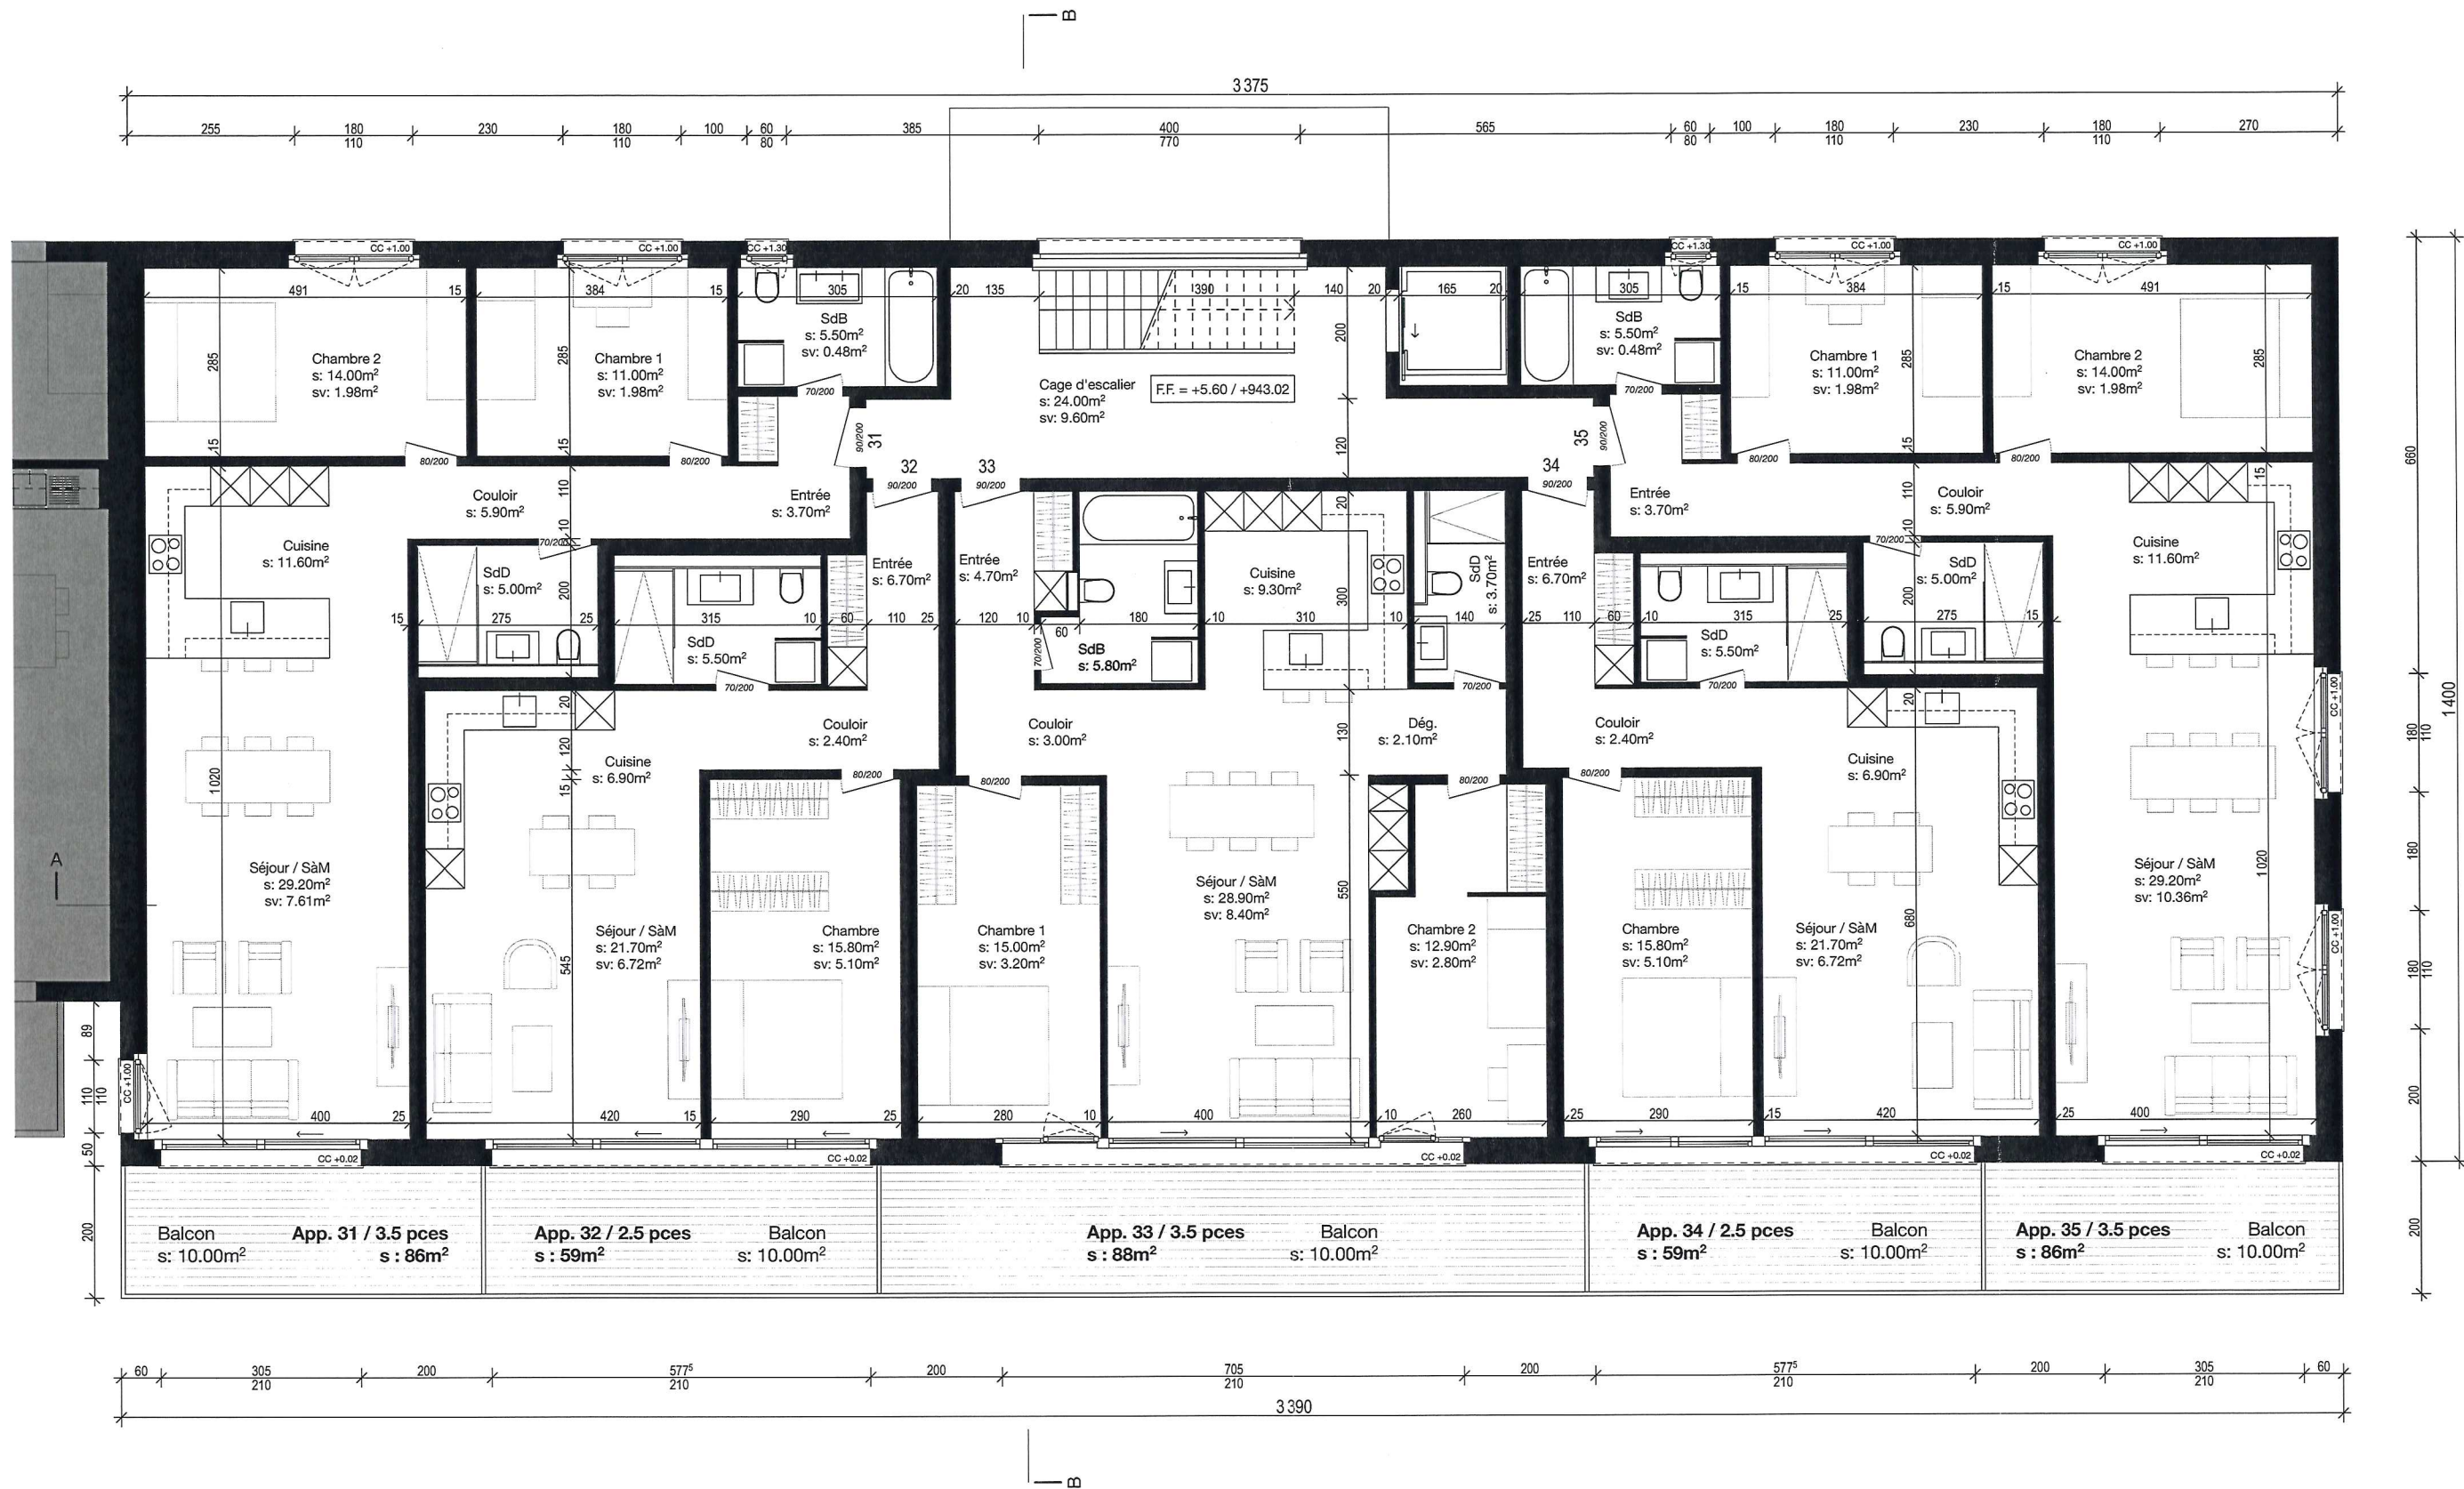

Architecte :  Requéant : 

Titre : 5. ETAGE 2		Ouvrage : Démolition d'une partie du bâtiment ECA 291 et reconstruction d'un immeuble de vingt-deux logements Parcelle n°83, Route des Chenolettes, 1660 Chateau-d'Oex		Format : A3	ARCHIDEC
Maître d'ouvrage : Chabloz Immobilier SA, Grand Rue 15, 1660 Chateau-d'Oex mob : 079 701 35 09 email : j-m.chabloz@bluewin.ch		Architecte : ArchiDec Sàrl, Rue de l'Industrie 6, 1630 Bulle mob : 079 325 35 90 email : info@archi-dec.ch	Echelle : 1:100	Dessinateur : FF	
				Date d'édition : 06.06.2025	



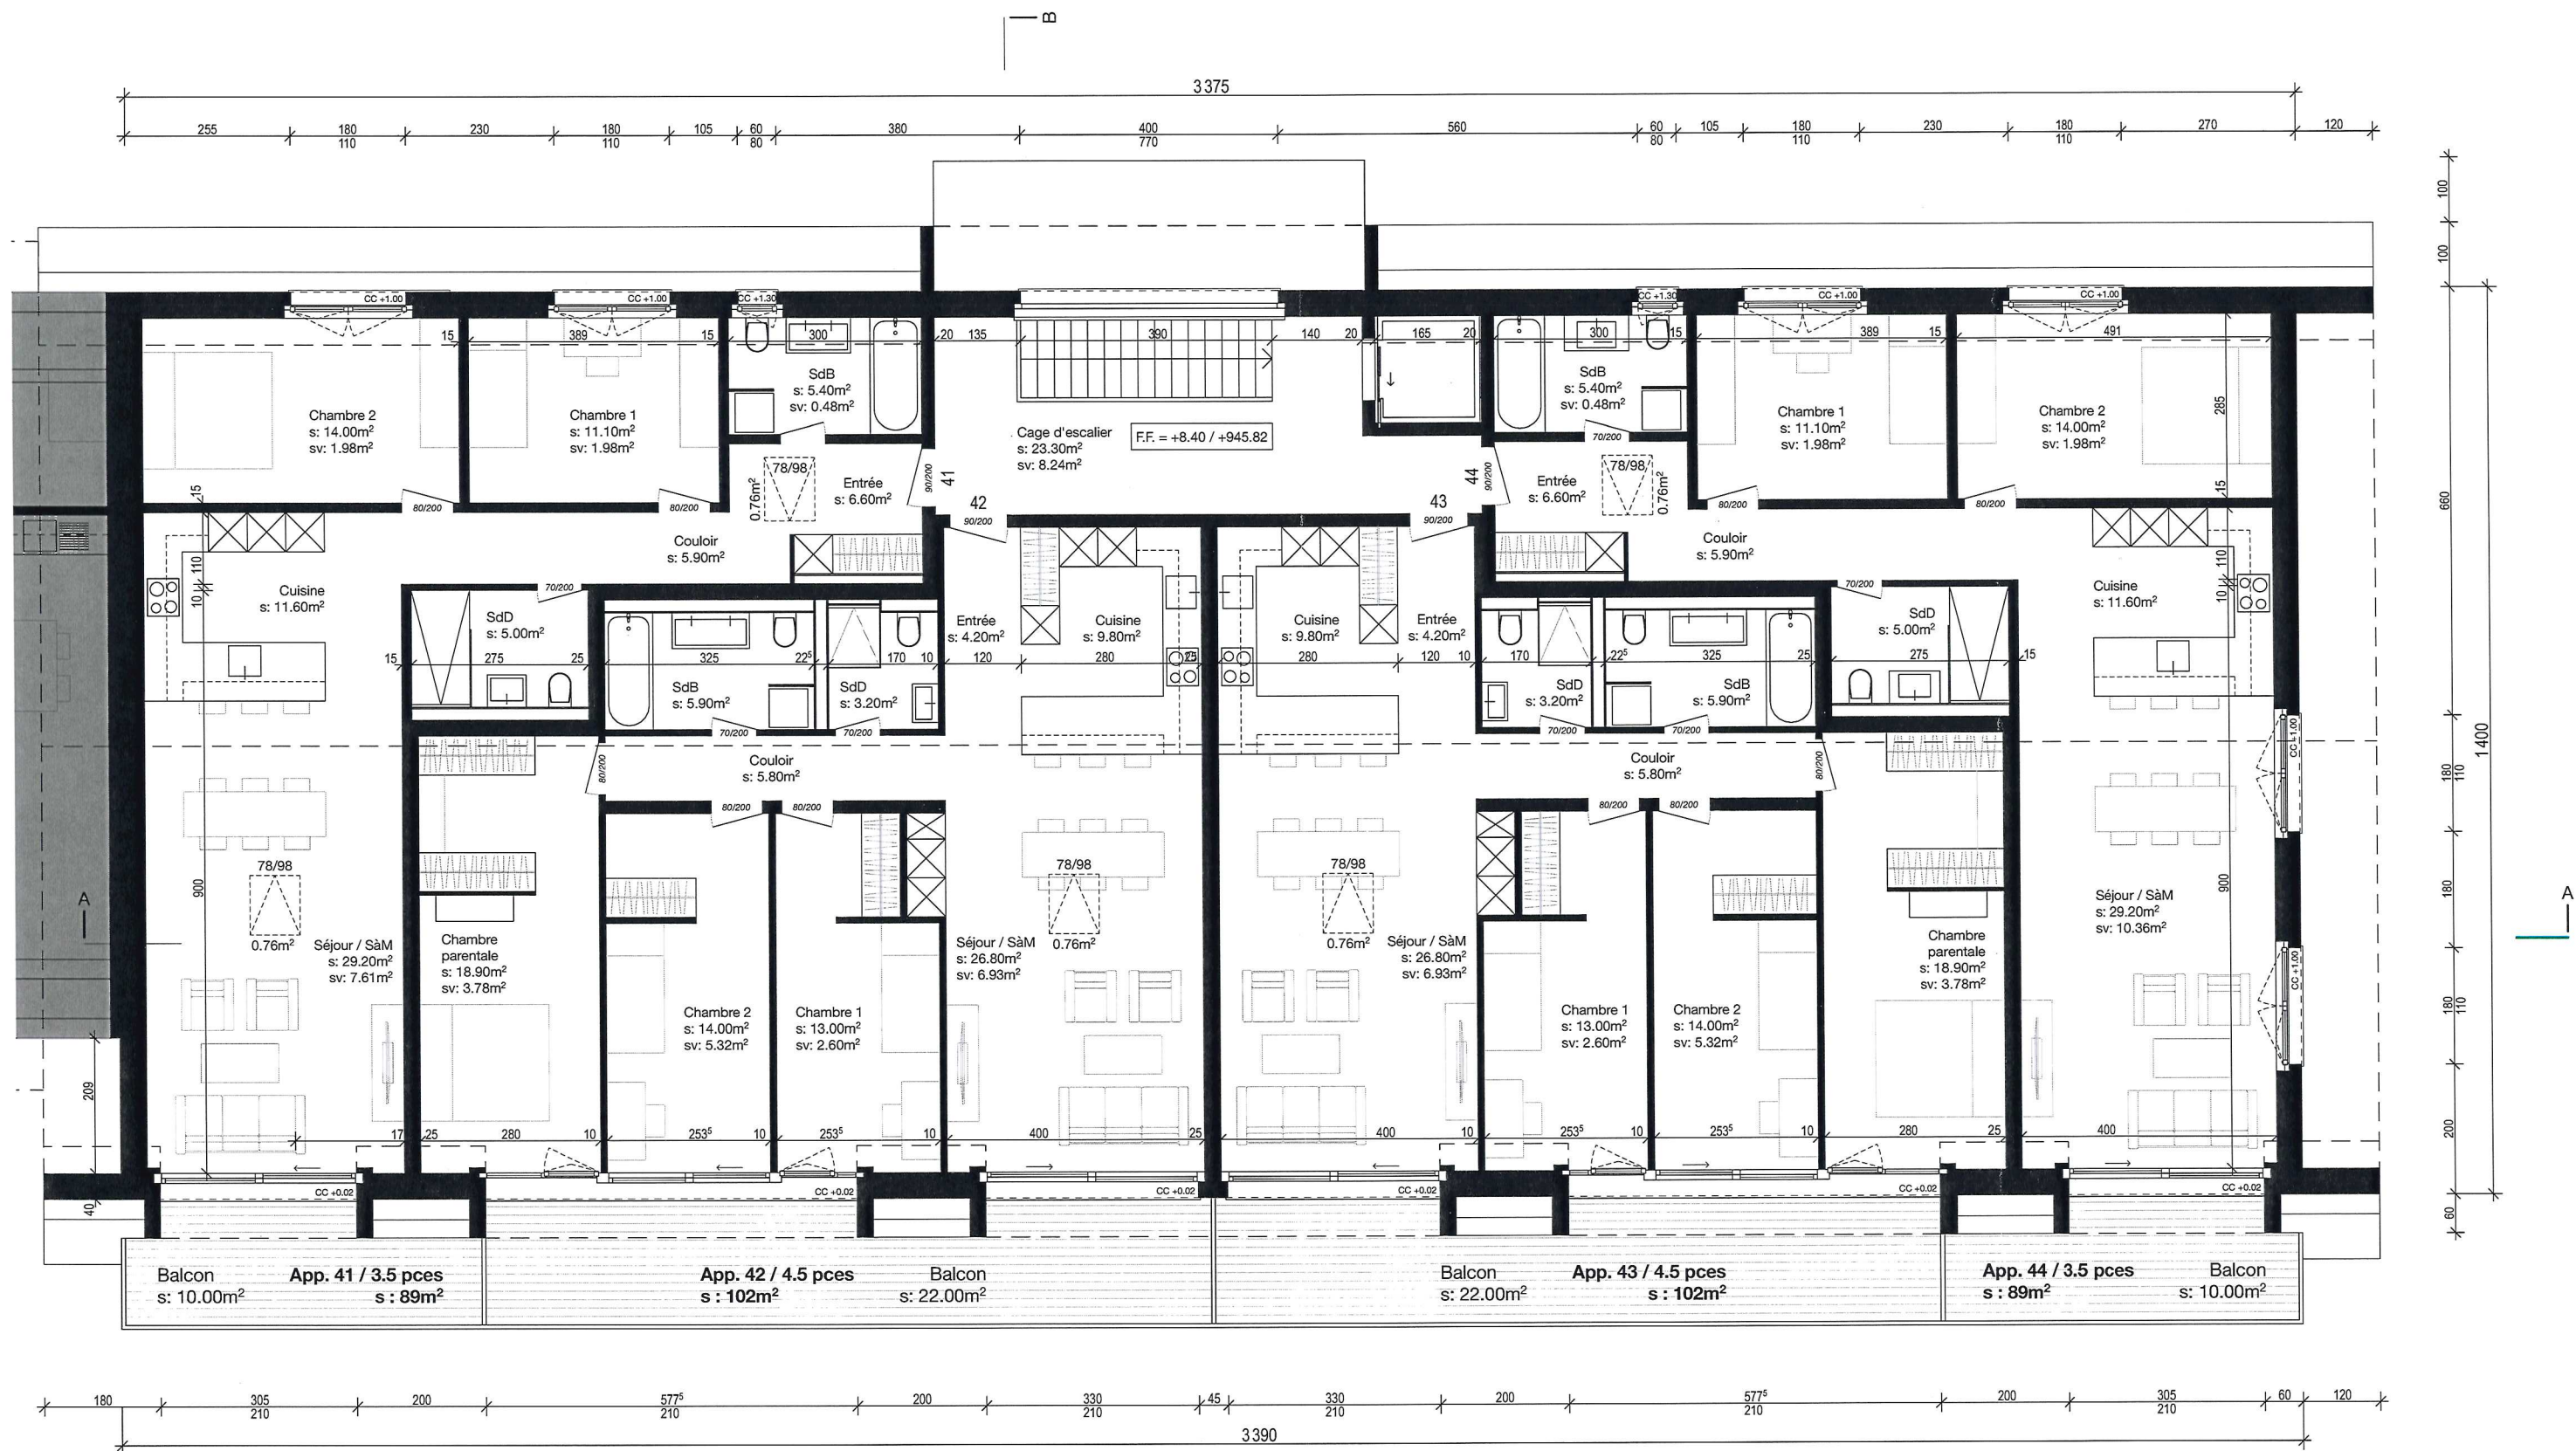

Architecte :

Requérant :


Titre : 6. COMBLES Maître d'ouvrage : Chabloz Immobilier SA, Grand Rue 15, 1660 Chateau-d'Oex mob : 079 701 35 09 email : j-m.chabloz@bluewin.ch	Ouvrage : Démolition d'une partie du bâtiment ECA 291 et reconstruction d'un immeuble de vingt-deux logements Parcelle n°83, Route des Chenolletes, 1660 Chateau-d'Oex Architecte : Archidec Sàrl, Rue de l'Industrie 6, 1630 Bulle mob : 079 325 35 90 email : info@archi-dec.ch	Format : A3 Echelle : 1:100 Dessinateur : FF Date d'édition : 04.09.2025
---	--	---

ARCHIDEC






Architecte : 		Requérant : 	
Titre : 7. COUPE A-A		Ouvrage : Démolition d'une partie du bâtiment ECA 291 et reconstruction d'un immeuble de vingt-deux logements	
Maître d'ouvrage : Chabloz Immobilier SA, Grand Rue 15, 1660 Château-d'Oex		Parcelle n°83, Route des Chenollettes, 1660 Château-d'Oex	
Architecte : ArchiDec Sàrl, Rue de l'Industrie 6, 1630 Bulle		Echelle : 1:100	
mob : 079 791 35 09 email : i-m.chabloz@bluewin.ch		Destinateur : FF	
Date d'édition : 06.06.2025		Format : 73/29.7	
ARCHIDEC			

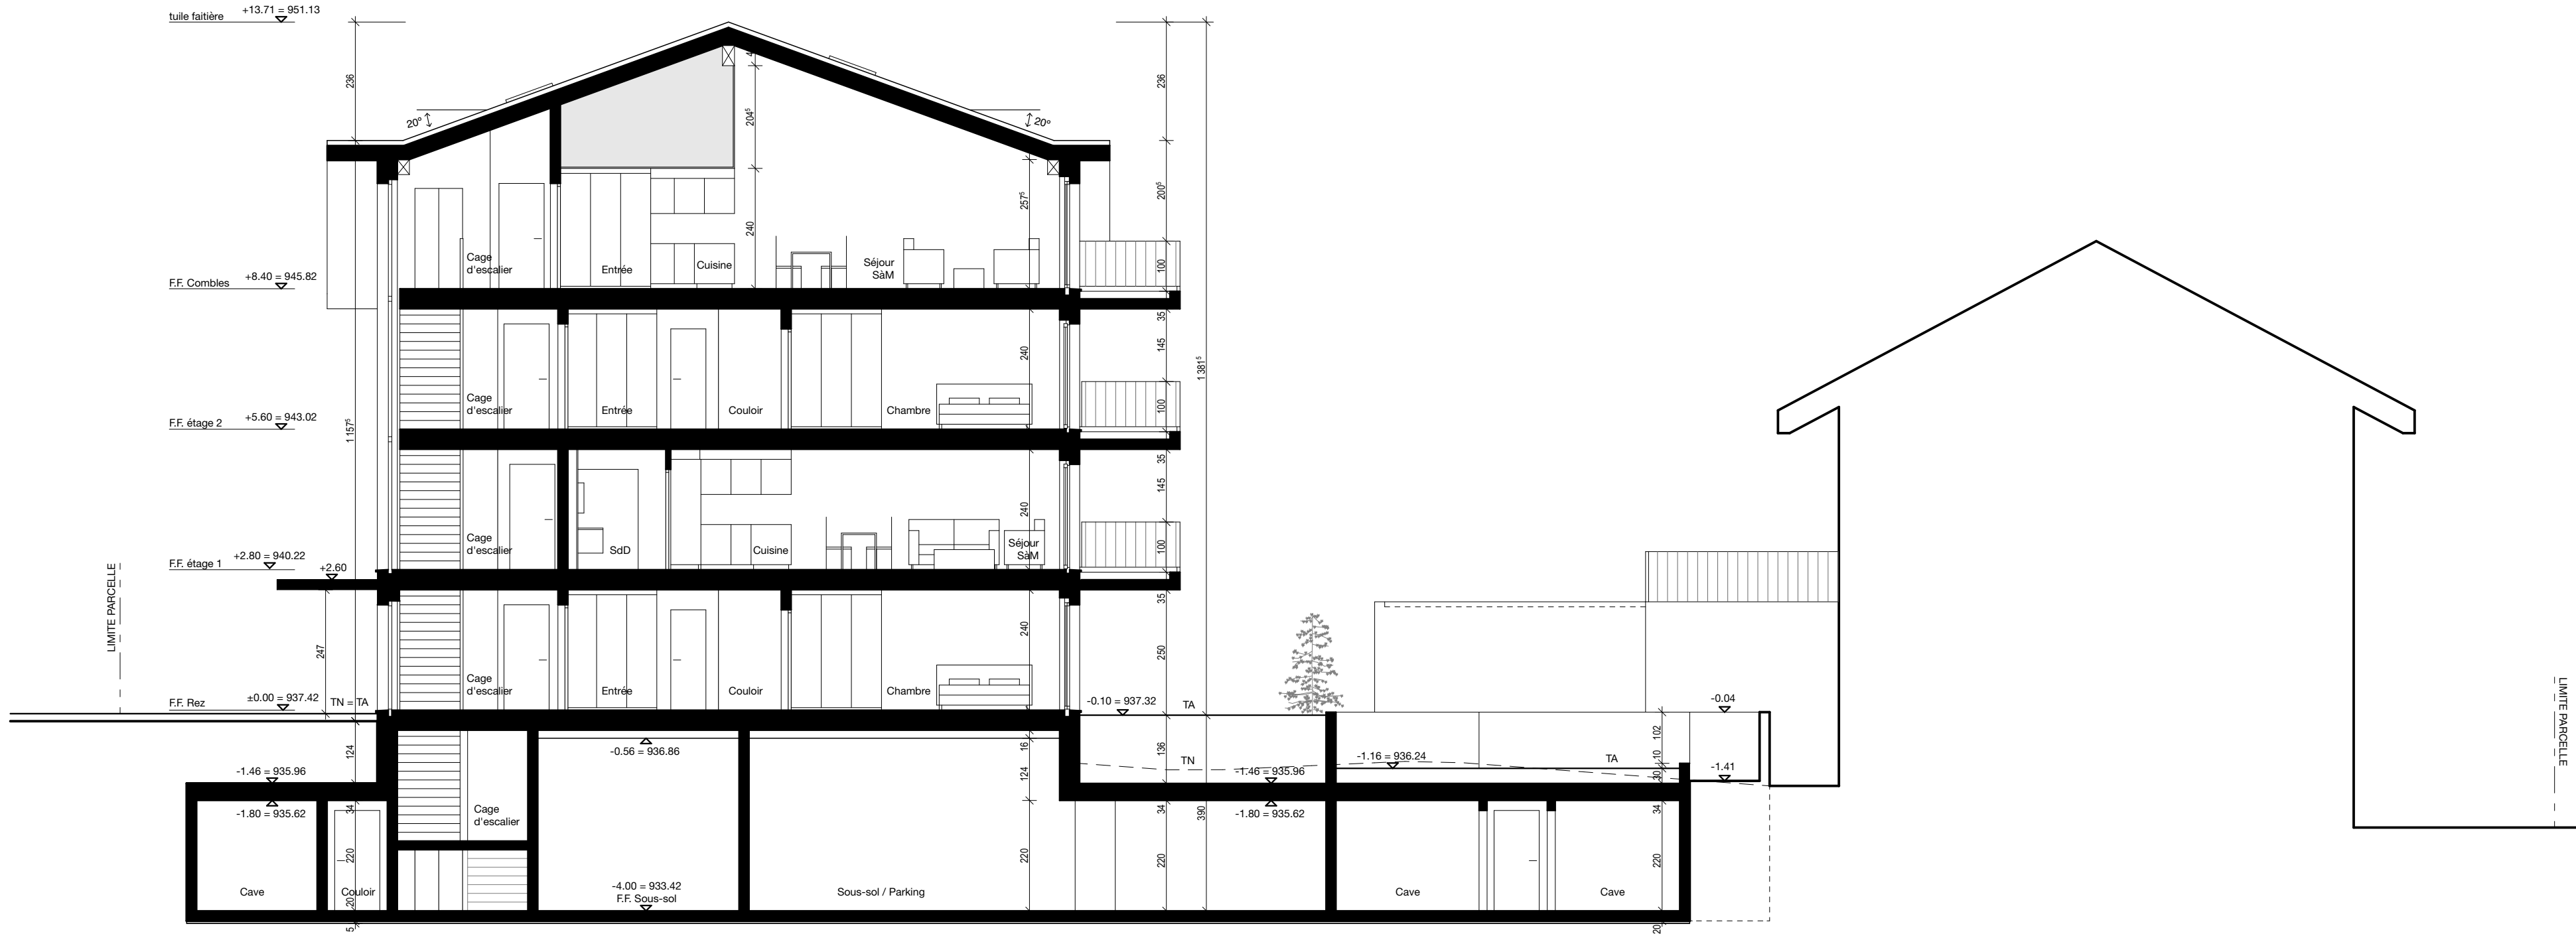

Architecte : 

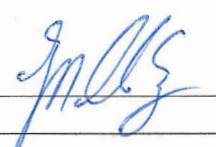Requérant : 

Titre :	Ouvrage :	Format :		ARCHIDEC
8. COUPE B-B	Démolition d'une partie du bâtiment ECA 201 et reconstruction d'un immeuble de vingt-deux logements Parcelle n°83, Route des Chenolletes, 1660 Chateau-d'Oex	63/29.7		
Maître d'ouvrage :	Architecte :	Echelle :	Destinateur :	
Chabloz Immobilier SA, Grand Rue 15, 1660 Chateau-d'Oex mob : 079 701 35 09 email : j-m.chabloz@bluewin.ch	Archidéc Sàrl, Rue de l'Industrie 6, 1630 Bulle mob : 079 325 35 90 email : info@archi-dec.ch	1:100	FF	Date d'édition : 04.09.2025




Architecte :

Requérant :

Titre: 9. FAÇADE NORD Matrice d'ouvrage: Chabloz Immobilier SA, Grand Rue 15, 1660 Château-d'Oex mob : 079 701 35 09 email : j-m.chabloz@bluewin.ch	Ouvrage: Démolition d'une partie du bâtiment ECA 291 et reconstruction d'un immeuble de vingt-deux logements Parcelle n°83, Route des Chenollettes, 1660 Château-d'Oex Architecte: ArchDec Sàrl, Rue de l'Industrie 6, 1630 Bulle mob : 079 325 35 90 email : info@archi-dec.ch	Echelle: 1:100	Dessinateur: FF	Format: 73/29.7 Date d'édition: 04.09.2025 ARCHIDEC
--	--	--------------------------	---------------------------	--



Architecte : 

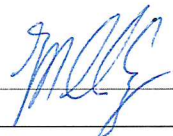Requérant : 

Titre: 11. FACADE EST Maître d'ouvrage: Chabloz Immobilier SA, Grand Rue 15, 1660 Château-d'Oex mob : 079 701 35 09 email : j-m.chabloz@bluewin.ch	Ouvrage : Démolition d'une partie du bâtiment ECA 291 et reconstruction d'un immeuble de vingt-deux logements Parcelle n°83, Route des Chenolletes, 1660 Château-d'Oex Architecte : ArchiDec Sàrl, Rue de l'Industrie 6, 1630 Bulle mob : 079 325 35 90 email : info@archi-dec.ch	Echelle : 1:100 Dessinateur: FF	Format : A3 Date d'édition : 04.09.2025 ARCHIDEC
---	--	--	---