



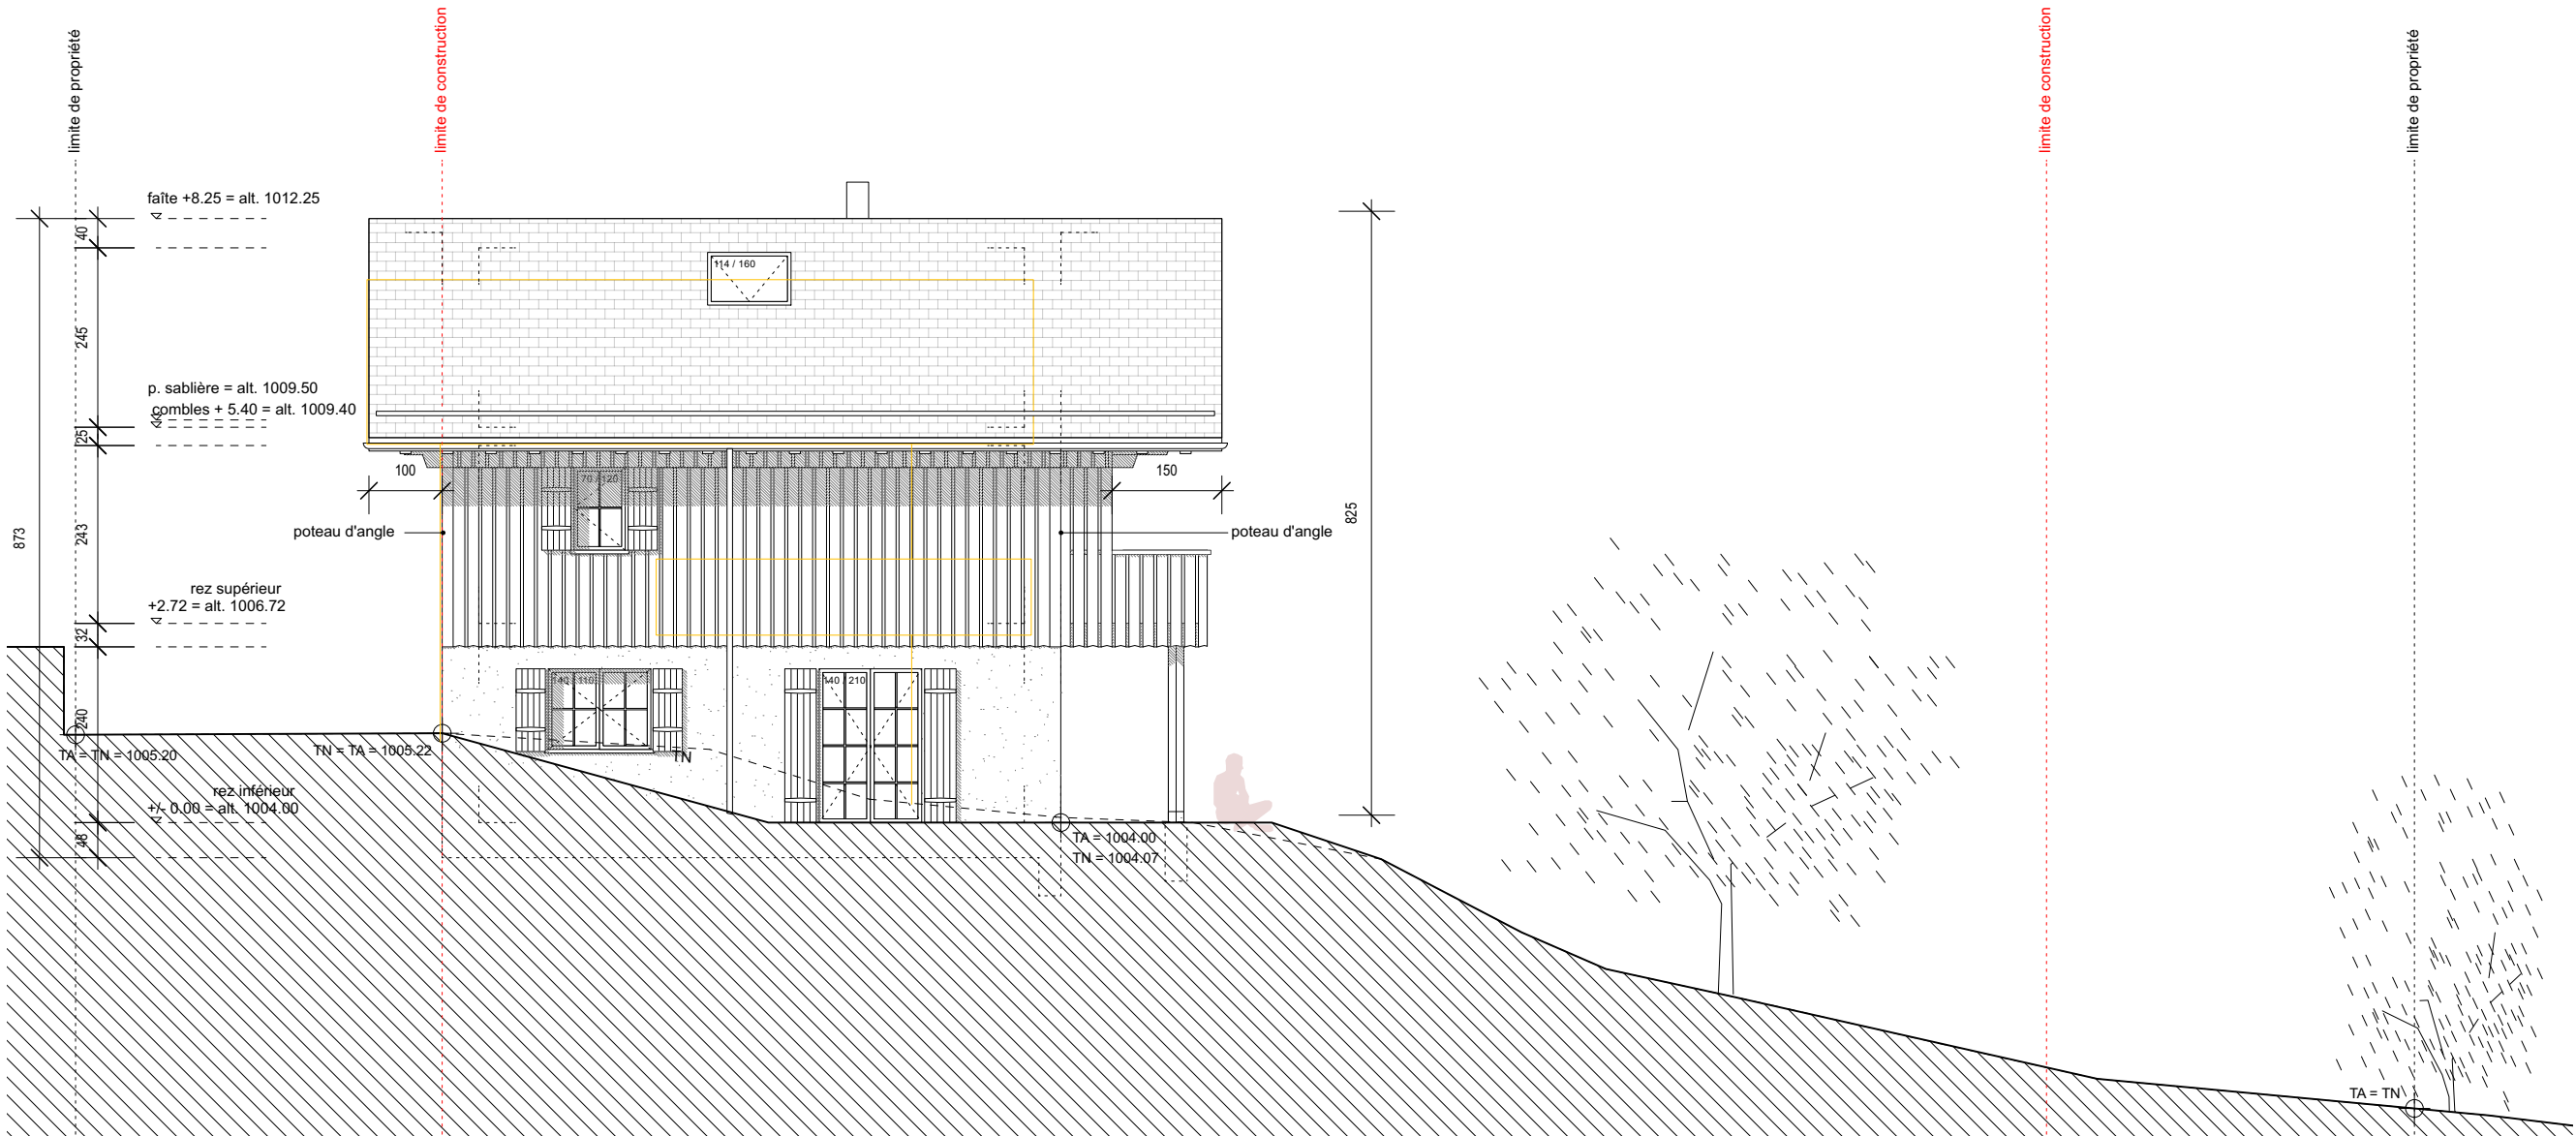


façade ouest

Echelle: 1:100

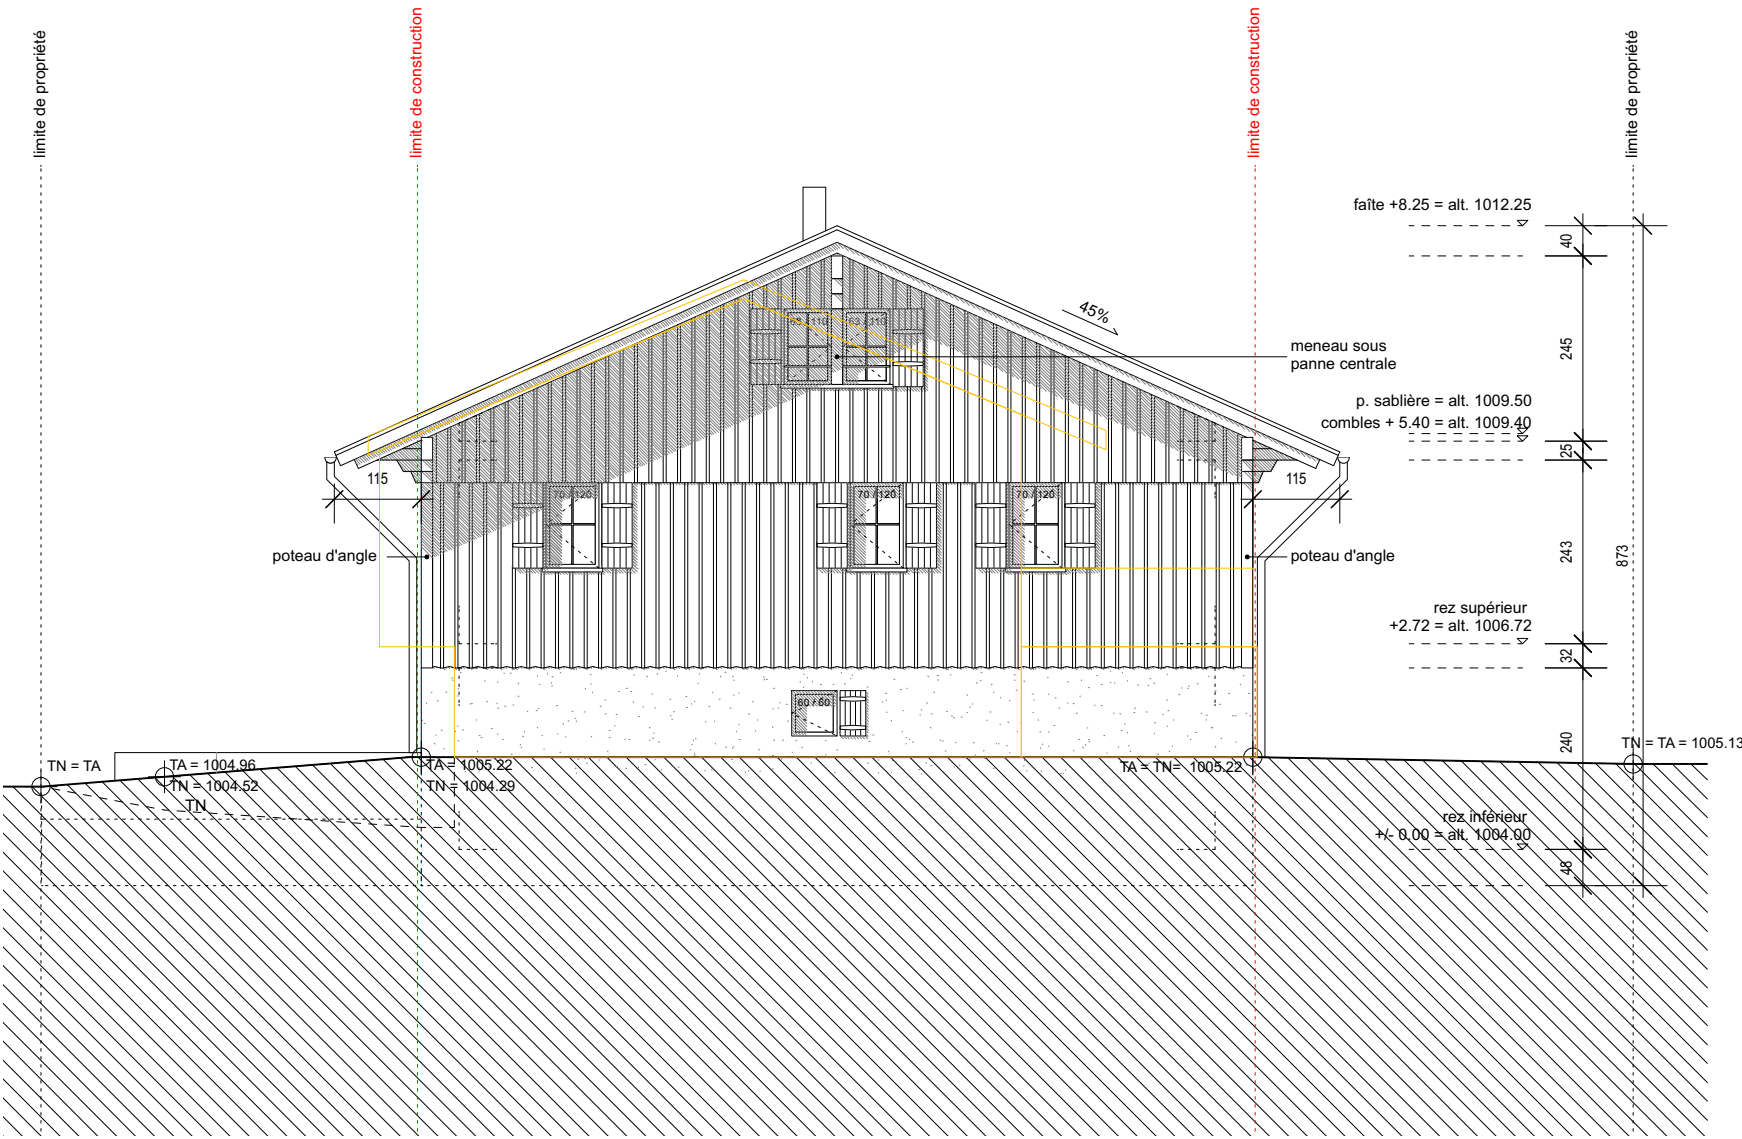


façade nord

Echelle: 1:100

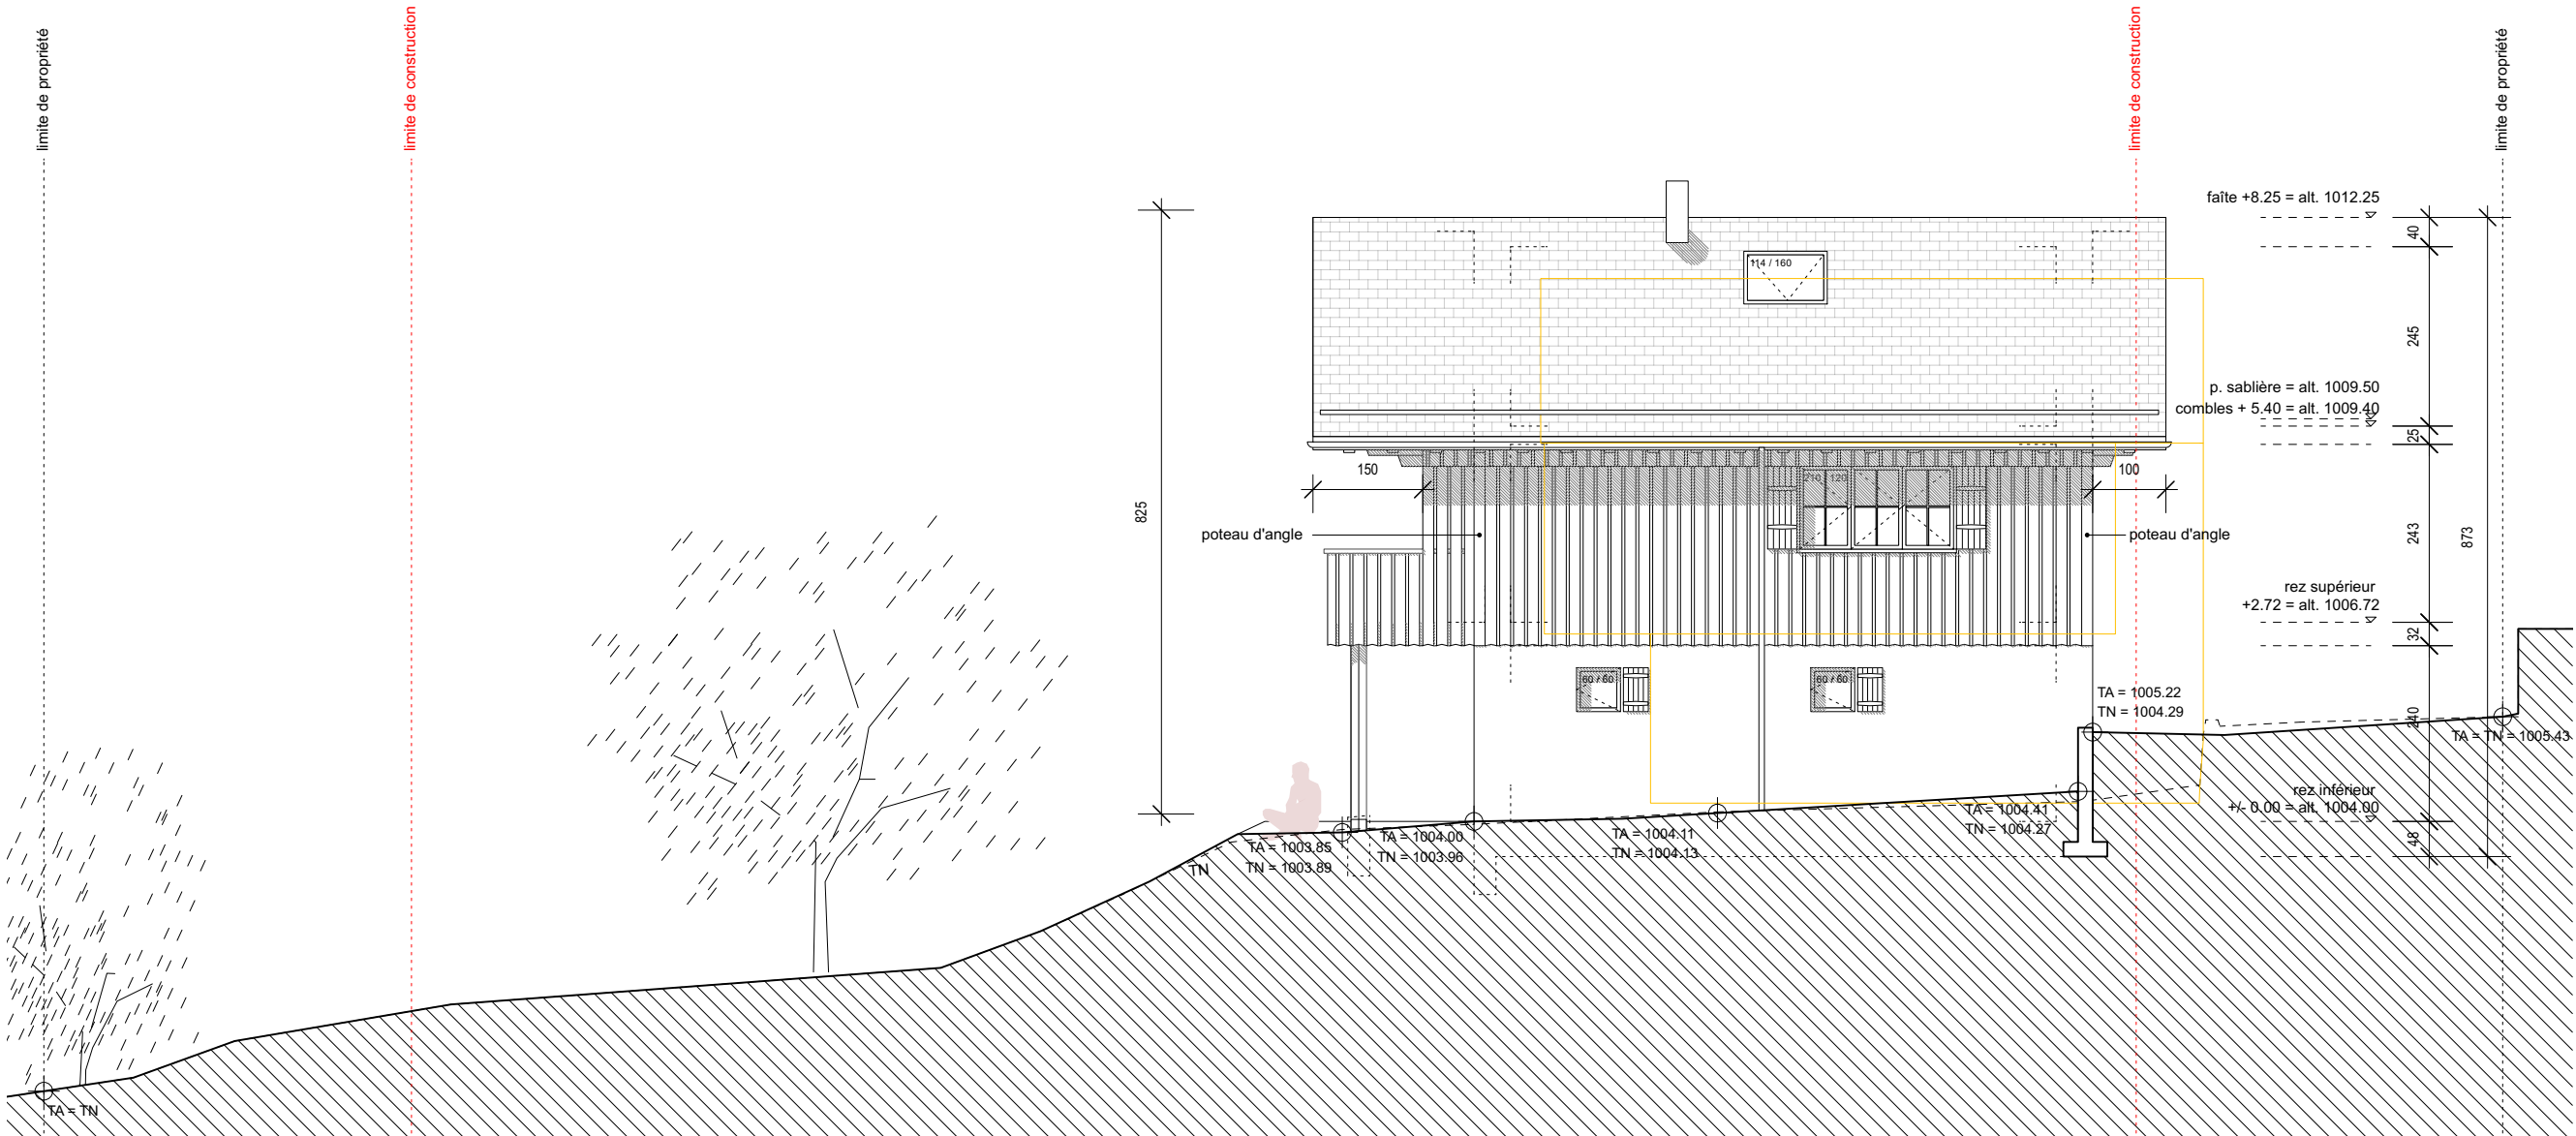


façade est

Echelle: 1:100

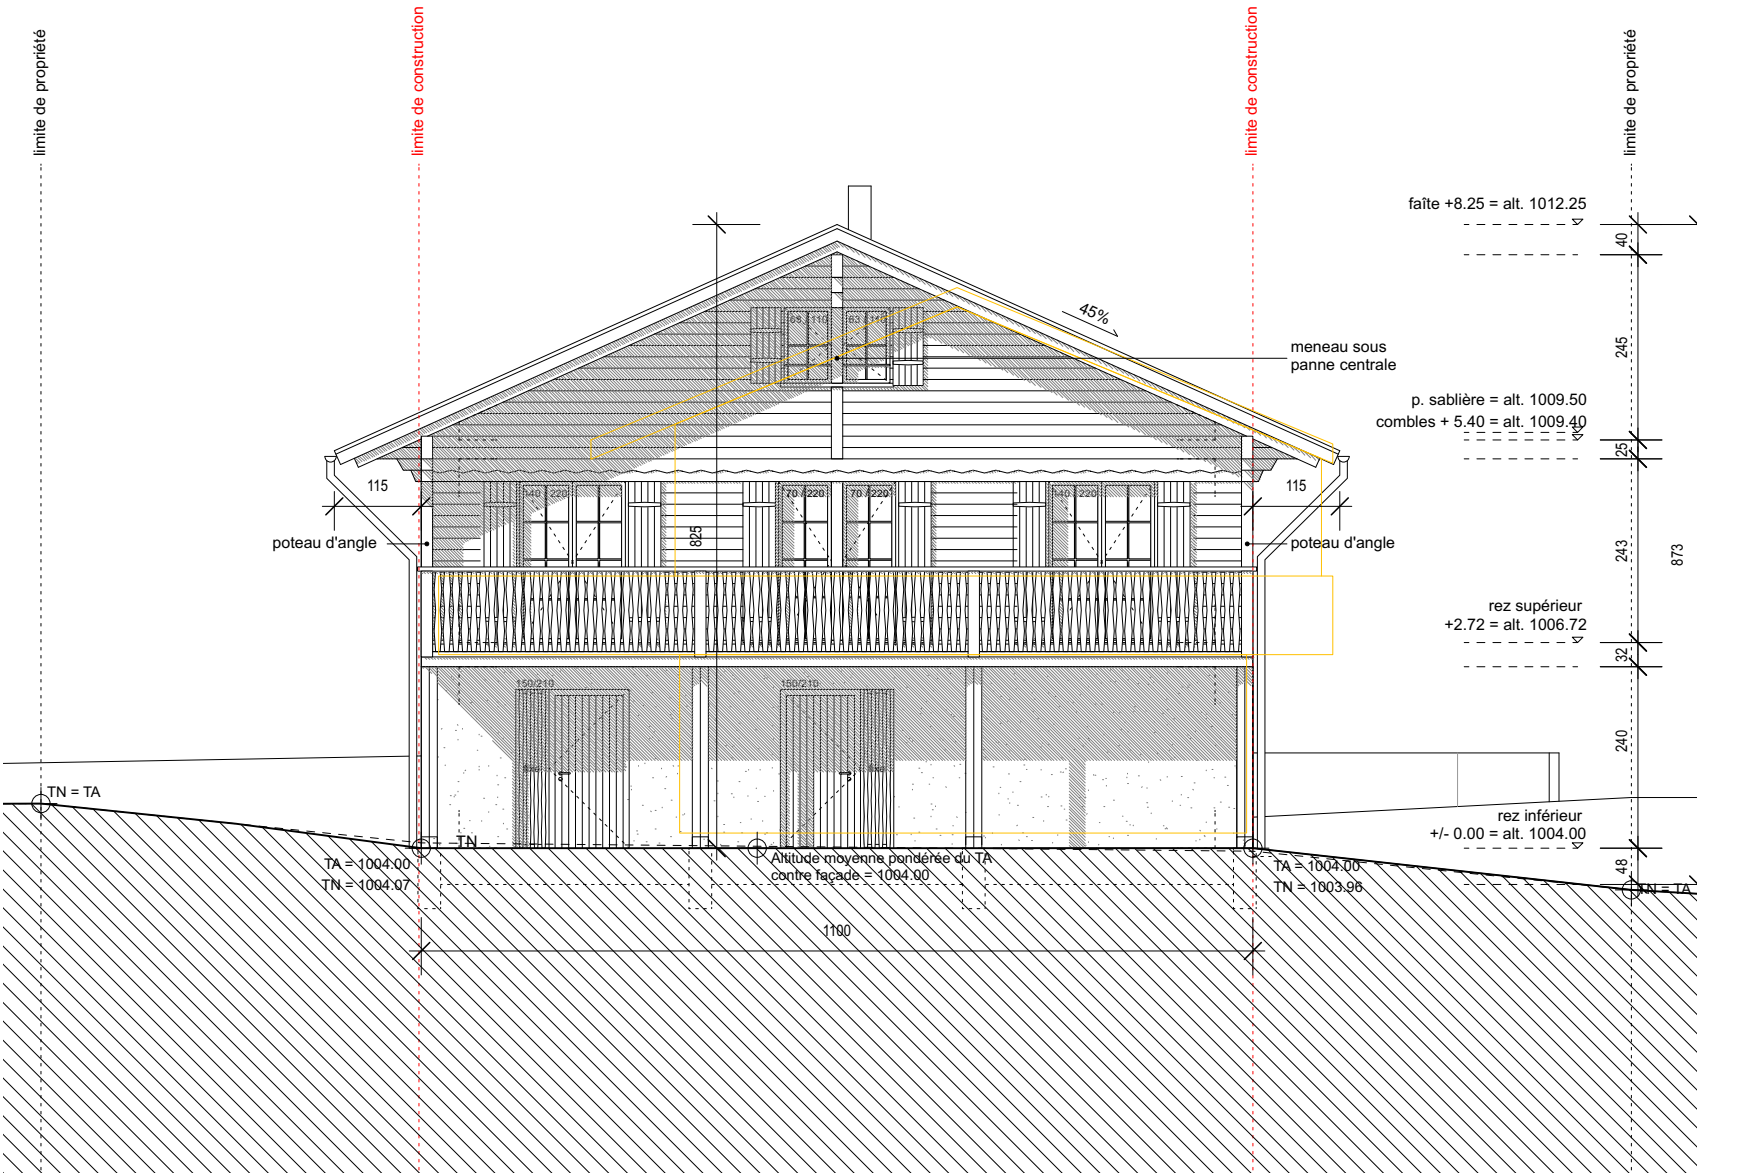


façade sud

Echelle: 1:100

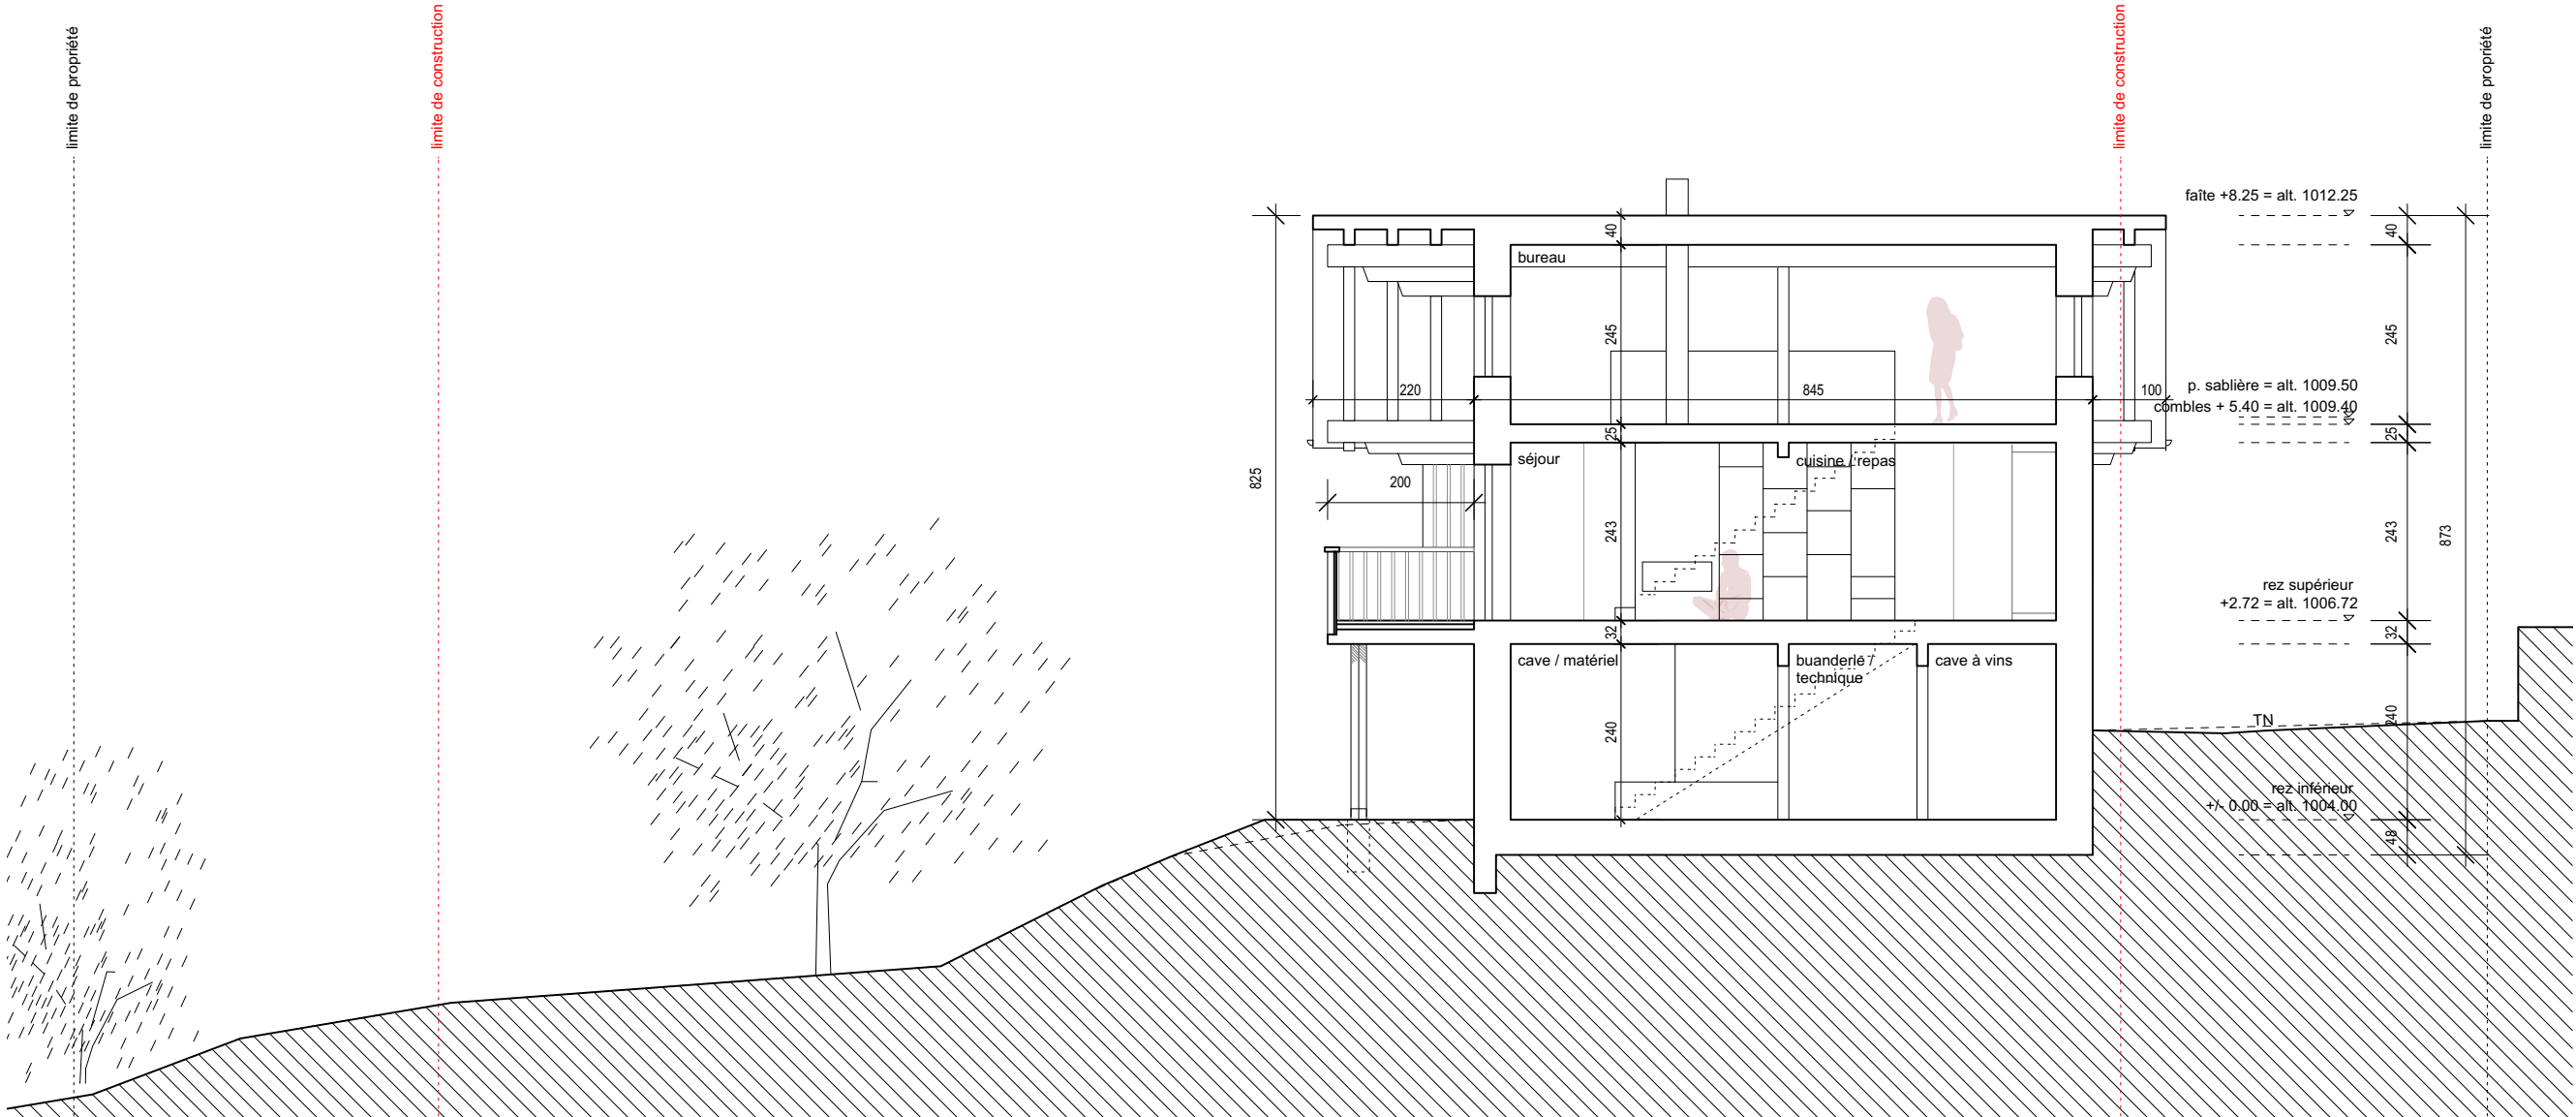

coupe b-b

Echelle: 1:100

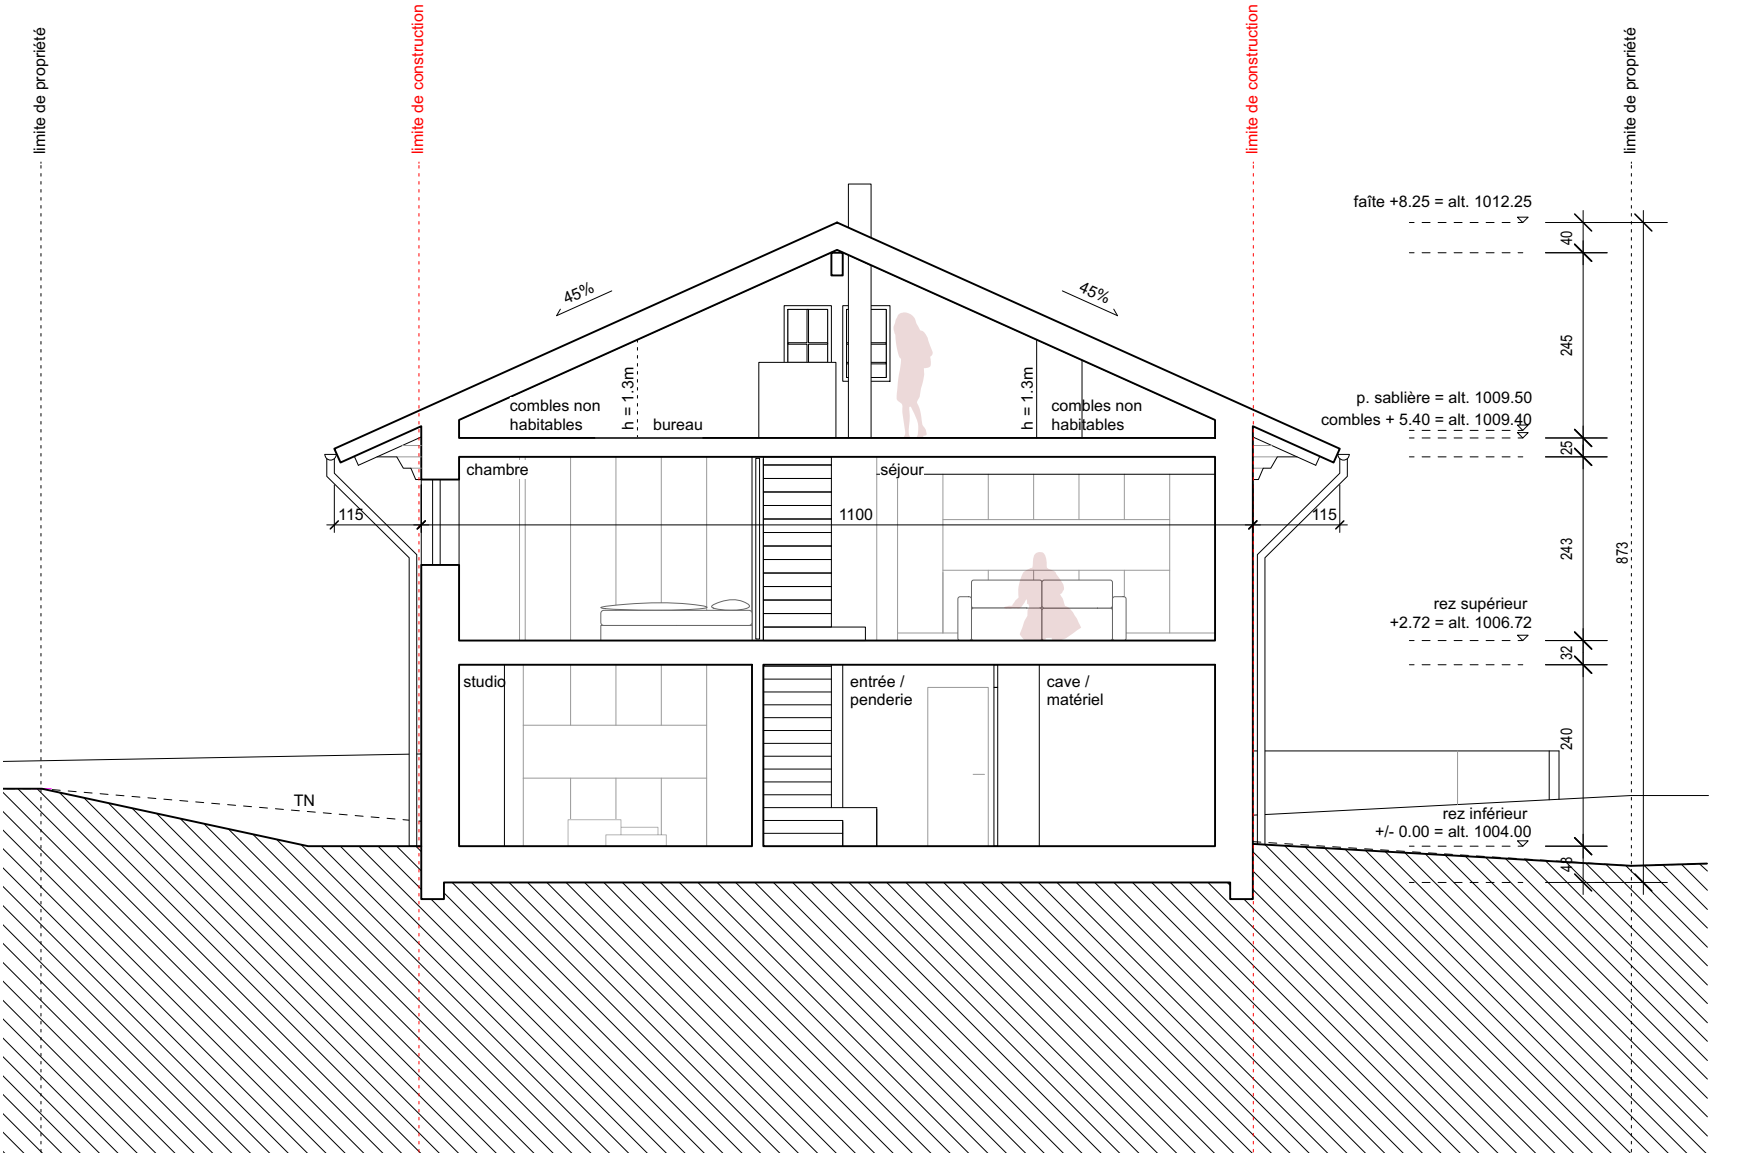

coupe a-a

Echelle: 1:100

Matérialité

Socle: rez inférieur : aspect minéral
Corps principal (façade sud): rez supérieur + combles : lames horizontales en bois
Autres façades: rez supérieur + combles : lames verticales en bois
Volets : bois
Fenêtres + portes : bois
Garde-corps balcon : bois
Pannes : bois
Tuiles: terre cuite

La Maître d'ouvrage

L'architecte

2406 Chalet Arn - Château d'Oex

Démolition, construction d'un chalet
Adresse : Route de l'Hôpital 28, 1660 Château d'Oex
Article n°643

MISE A L'ENQUETE

Echelle 1:100

Coupes et élévations

Date 09.09.2025

2406 / 5402

Format A1

Dessin FUD/UB

Index	date	modifications
A -	-	-
A -	-	-
A -	-	-
A -	-	-

Architectes RBCH architectes SA belmann creggry nikmel Grand Rue 109 1660 Château d'Oex T +41 (0) 26 913 12 61 info@ba-b.ch	Maître de l'ouvrage Sandrine Arn Avenue Eglantine 16 1006 Lausanne	Ingenieur civil Hervé Martin ingénieurs civils SARL Grand Rue 72 1660 Château d'Oex
---	---	--

Toutes les cotations sont mesurées depuis le brut. Les indications de hauteurs sont depuis le fond fini. Toutes les mesures sont à contrôler par l'entrepreneur et les erreurs éventuelles sont à signaler à la DT