


Façade sud

1:100

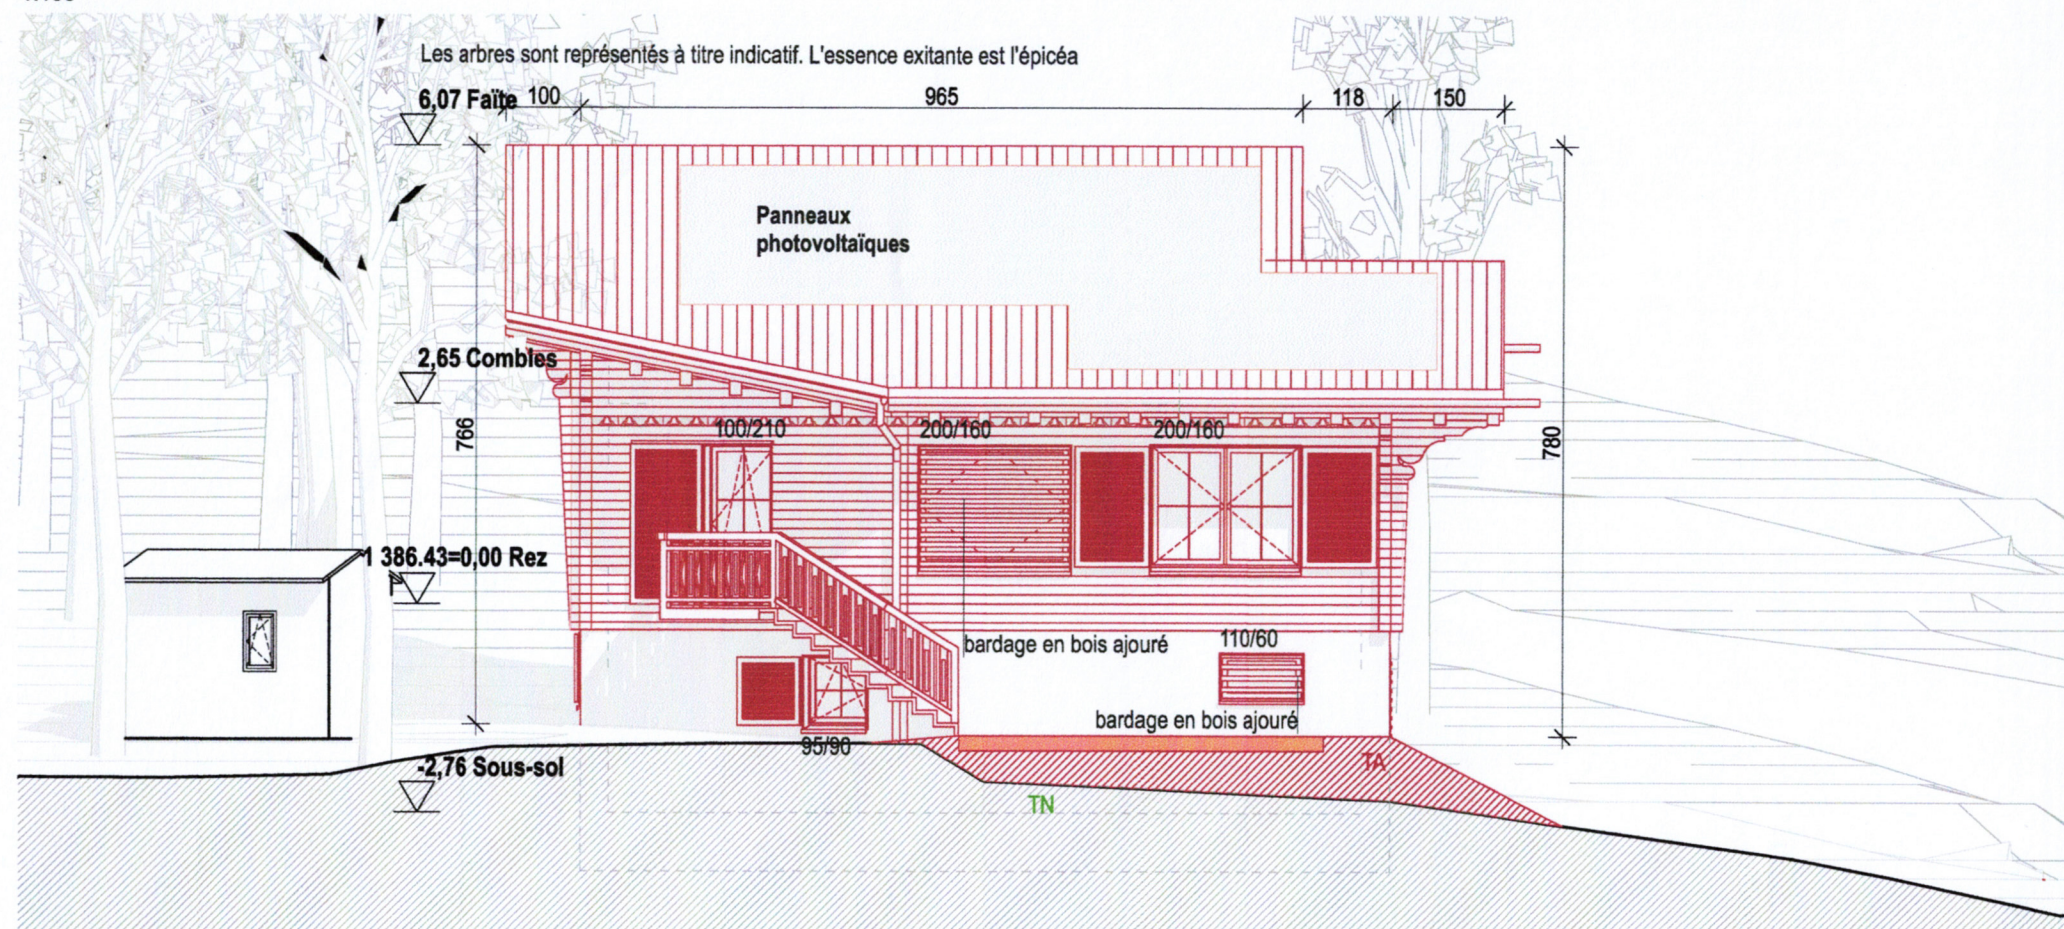

Façade ouest

1:100