


Façade Nord

1:100

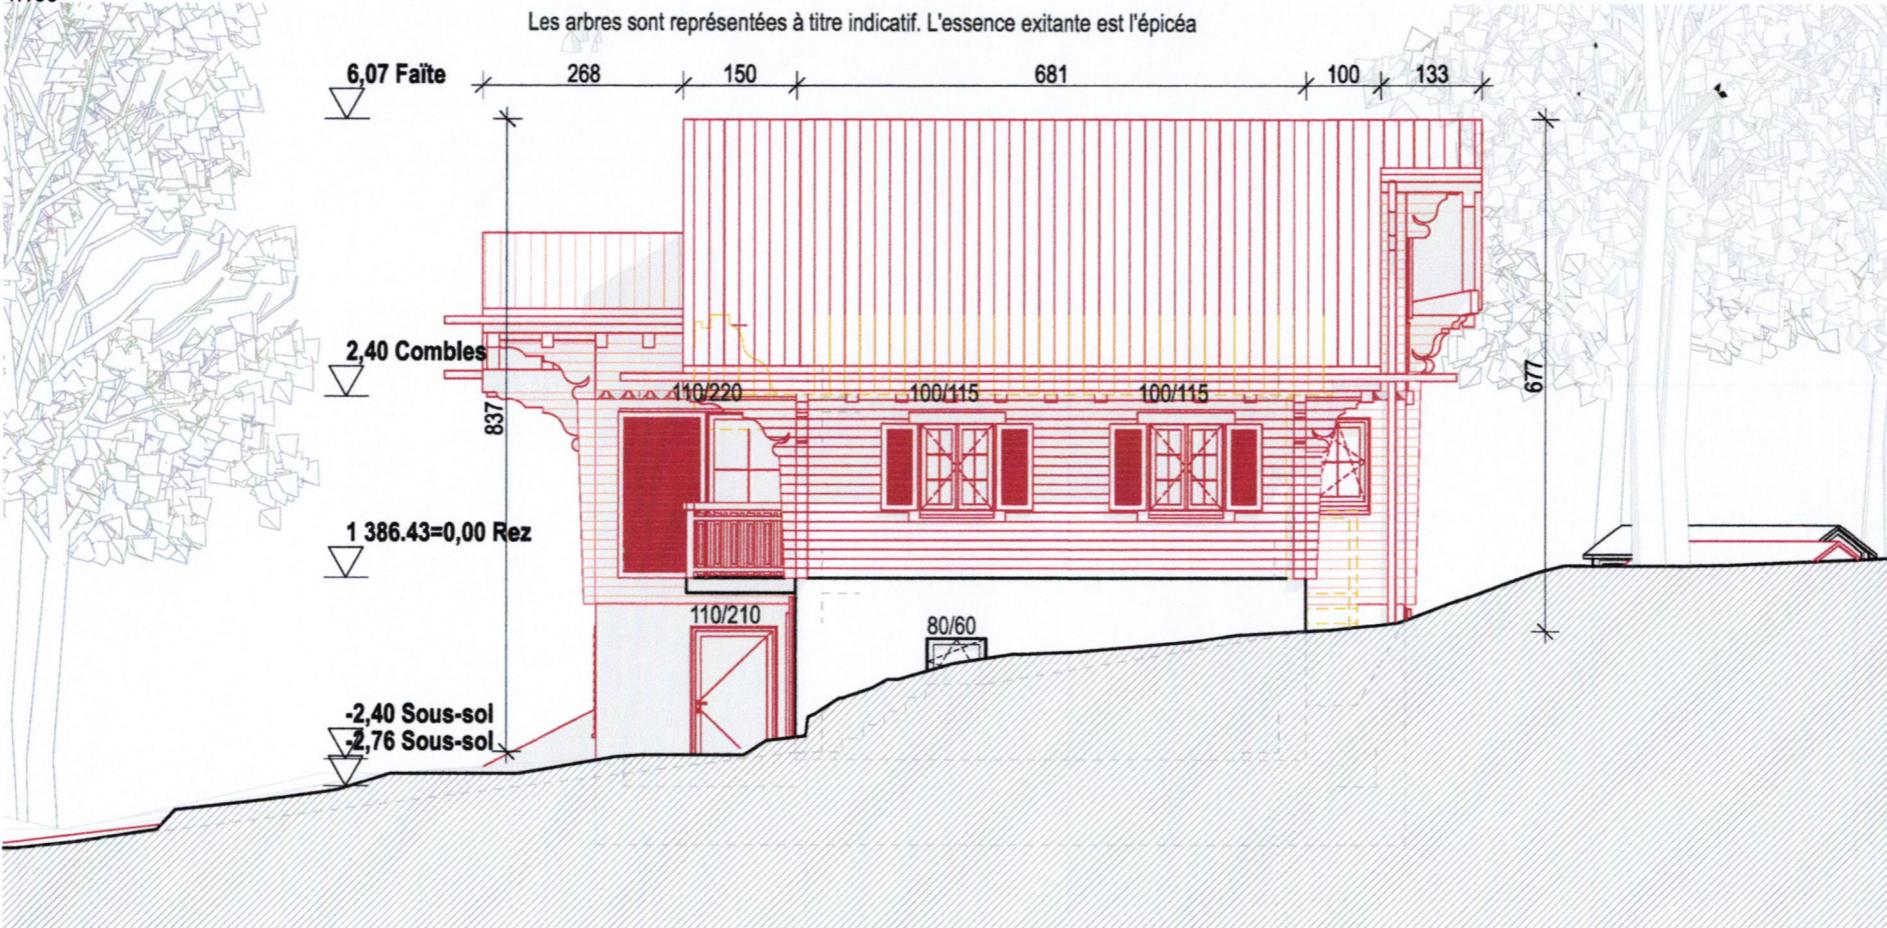

Façade est

1:100

Mme et M. Pidoux

Agrandissement, modification des ouvertures en façades, transformation intérieures et rehaussement de la toiture. Déplacement d'une partie du cabanon

s.silva@archis-sa.ch +41 79 914 46 98 | www.archis-sa.ch | Chemin du Chardonnet 5, - 1660 La Lécherette | Parciale 2094 | ECA 2837

PROJET

Construction existante
Agrandissement | Rénovations
Zone d'habitation de très
faible densité 15 LAT

EN-021 FAÇADES

NIV. ± 0,00 = 1 386.43m

L'architecte
Salomé Silva

Salomé Silva

Le(s) propriétaires:

P. Pidoux

- existant
- démolir
- construire