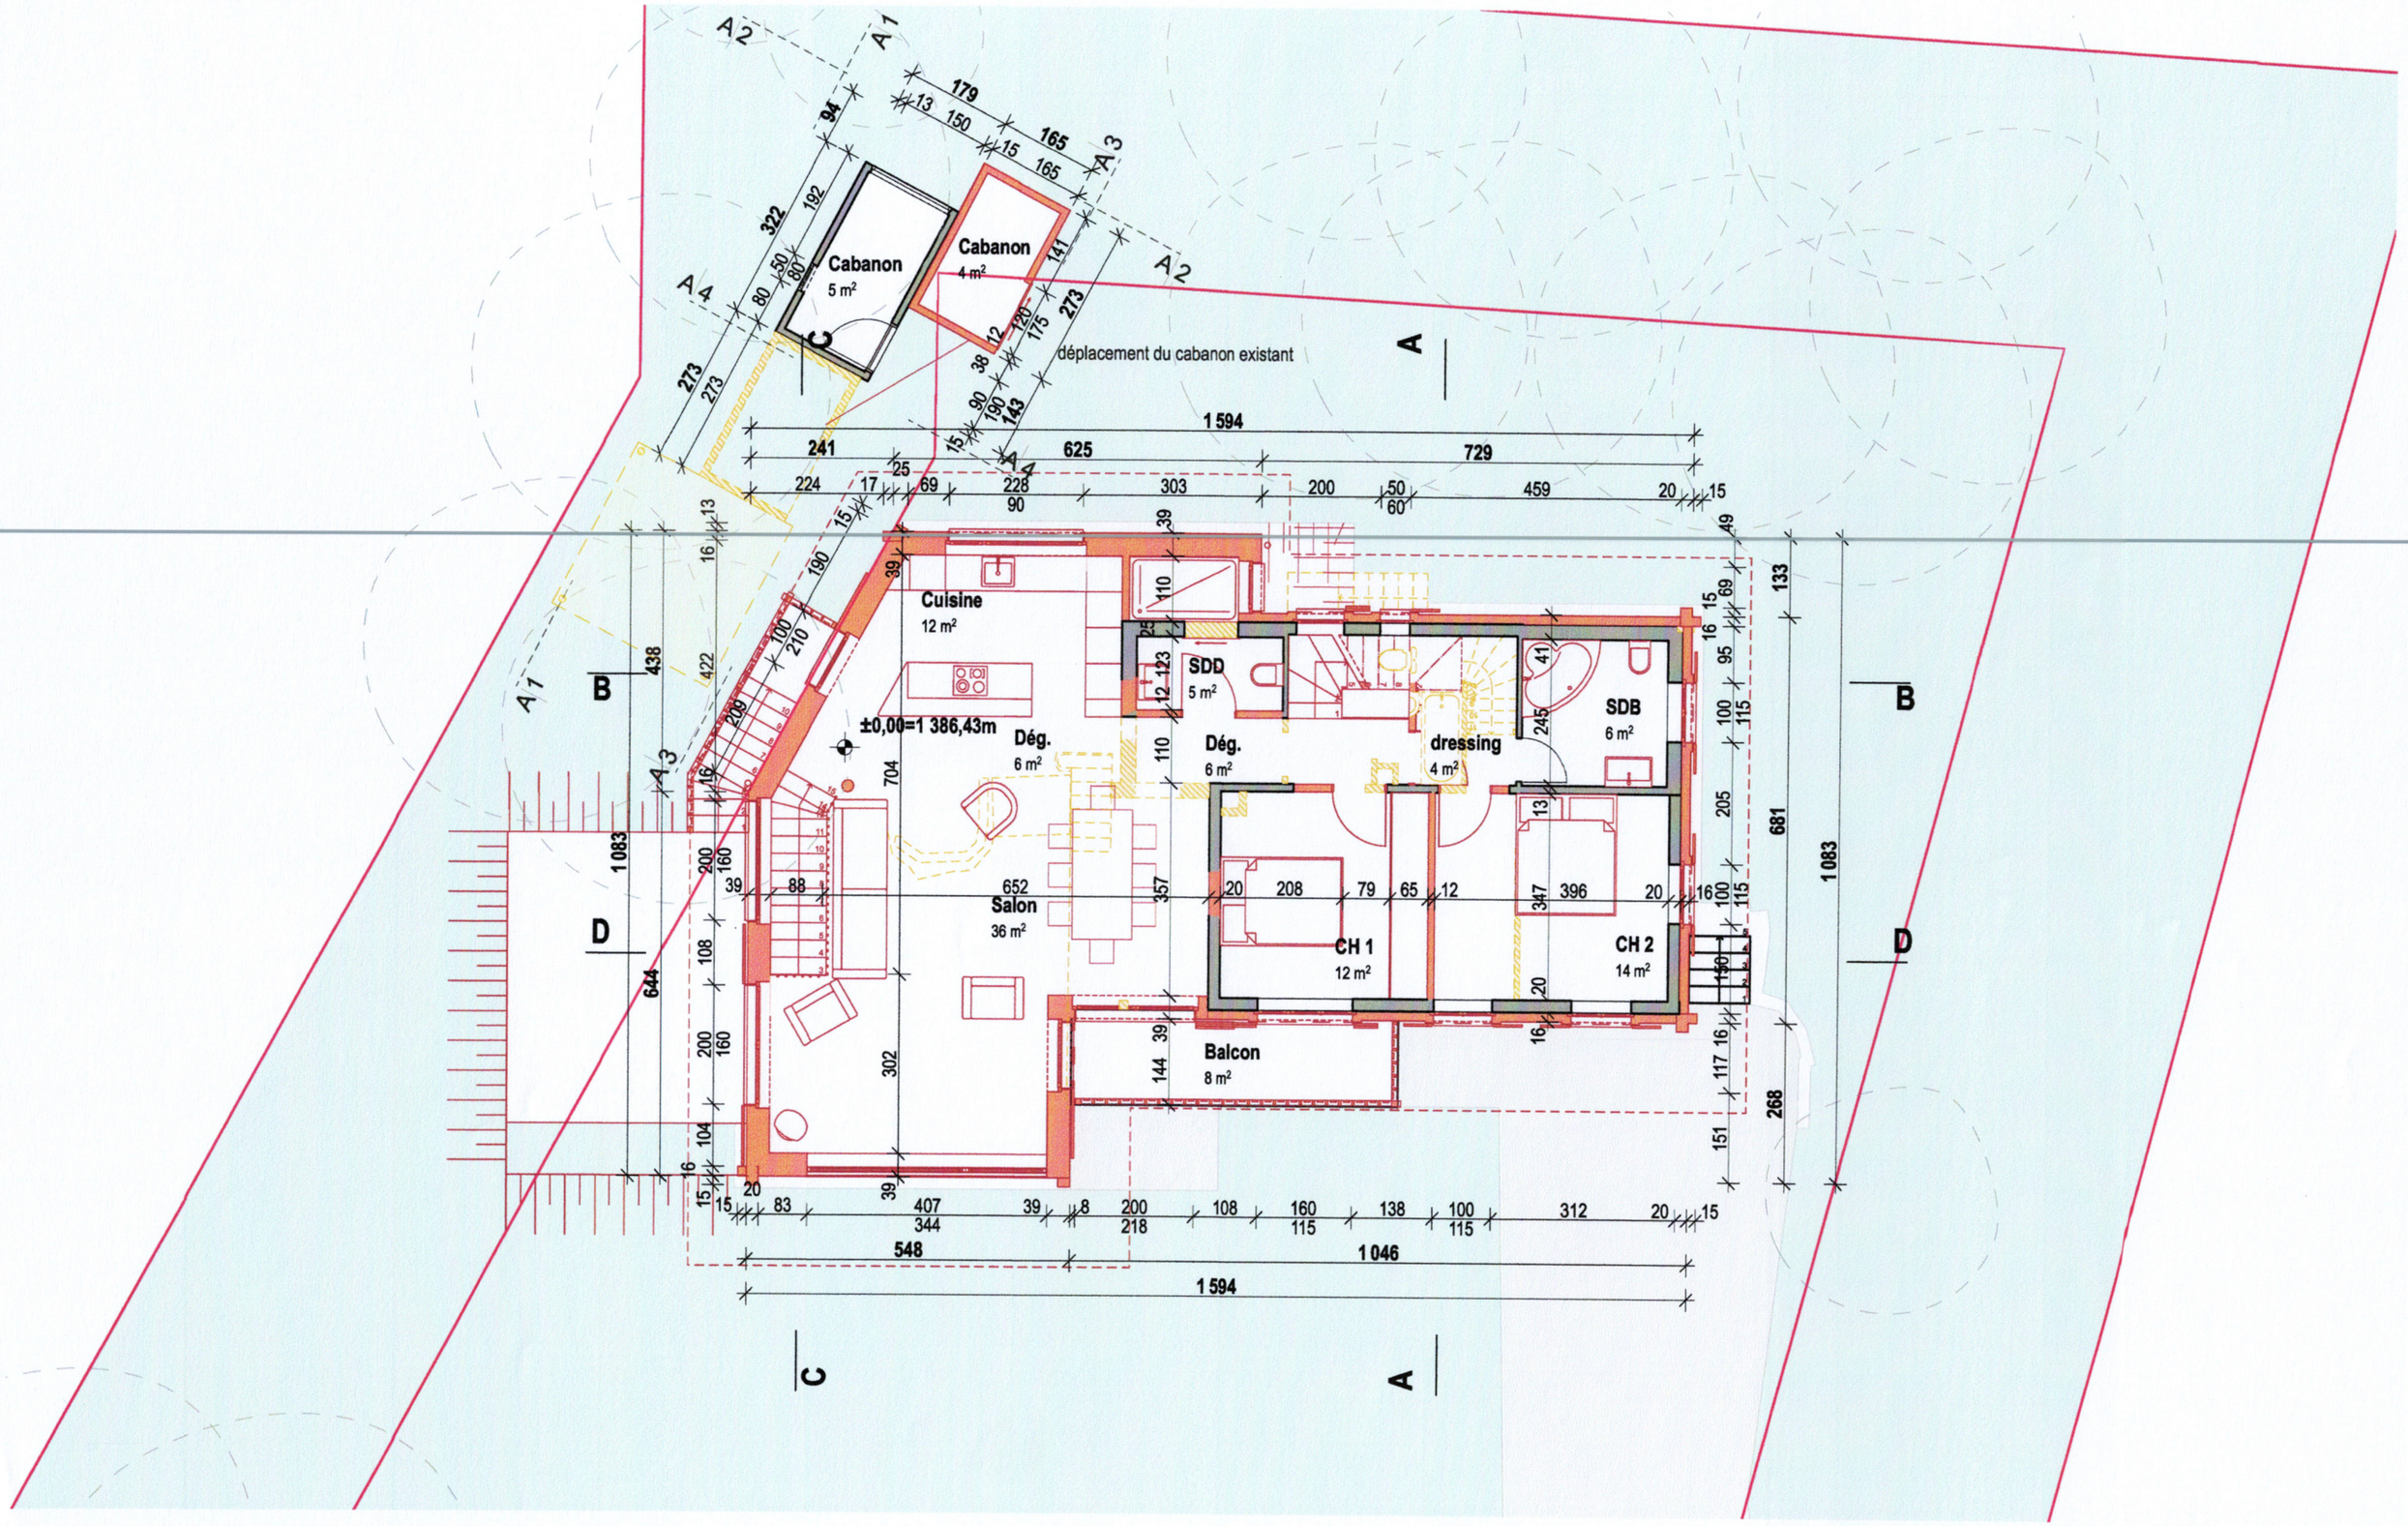

ARCHI'S SÀRL
Rue de la Sablonnaire N.° 5 | 1400 Yverdon les Bains |
s.silva@archis-sa.ch | +41 79 914 46 98 | www.archis-sa.ch

Mme et M. Pidoux

Agrandissement, modification des ouvertures en façades, transformation interieures et rehaussement de la toiture. Déplacement d'une partie du cabanon

Chemin du Chardonnet 5, - 1660 La Lécherette | Parcelle 2094 | ECA 2837

Projet

Construction existante
Agrandissement | Rénovations
Zone d'habitation de très faible densité 15 LAT

EN-003 PLAN REZ

NIV. ± 0.00 =1 386.43m

L'architecte
Salomé Silva

Le(s) propiétaires:

existant
démolir
construire

Création:**12.10.2024** | Date impréssion: **10.11.2025** | Ech.:**1/100** | PIDOUX_SS_03.11.2025.pln | Format:**A3**