



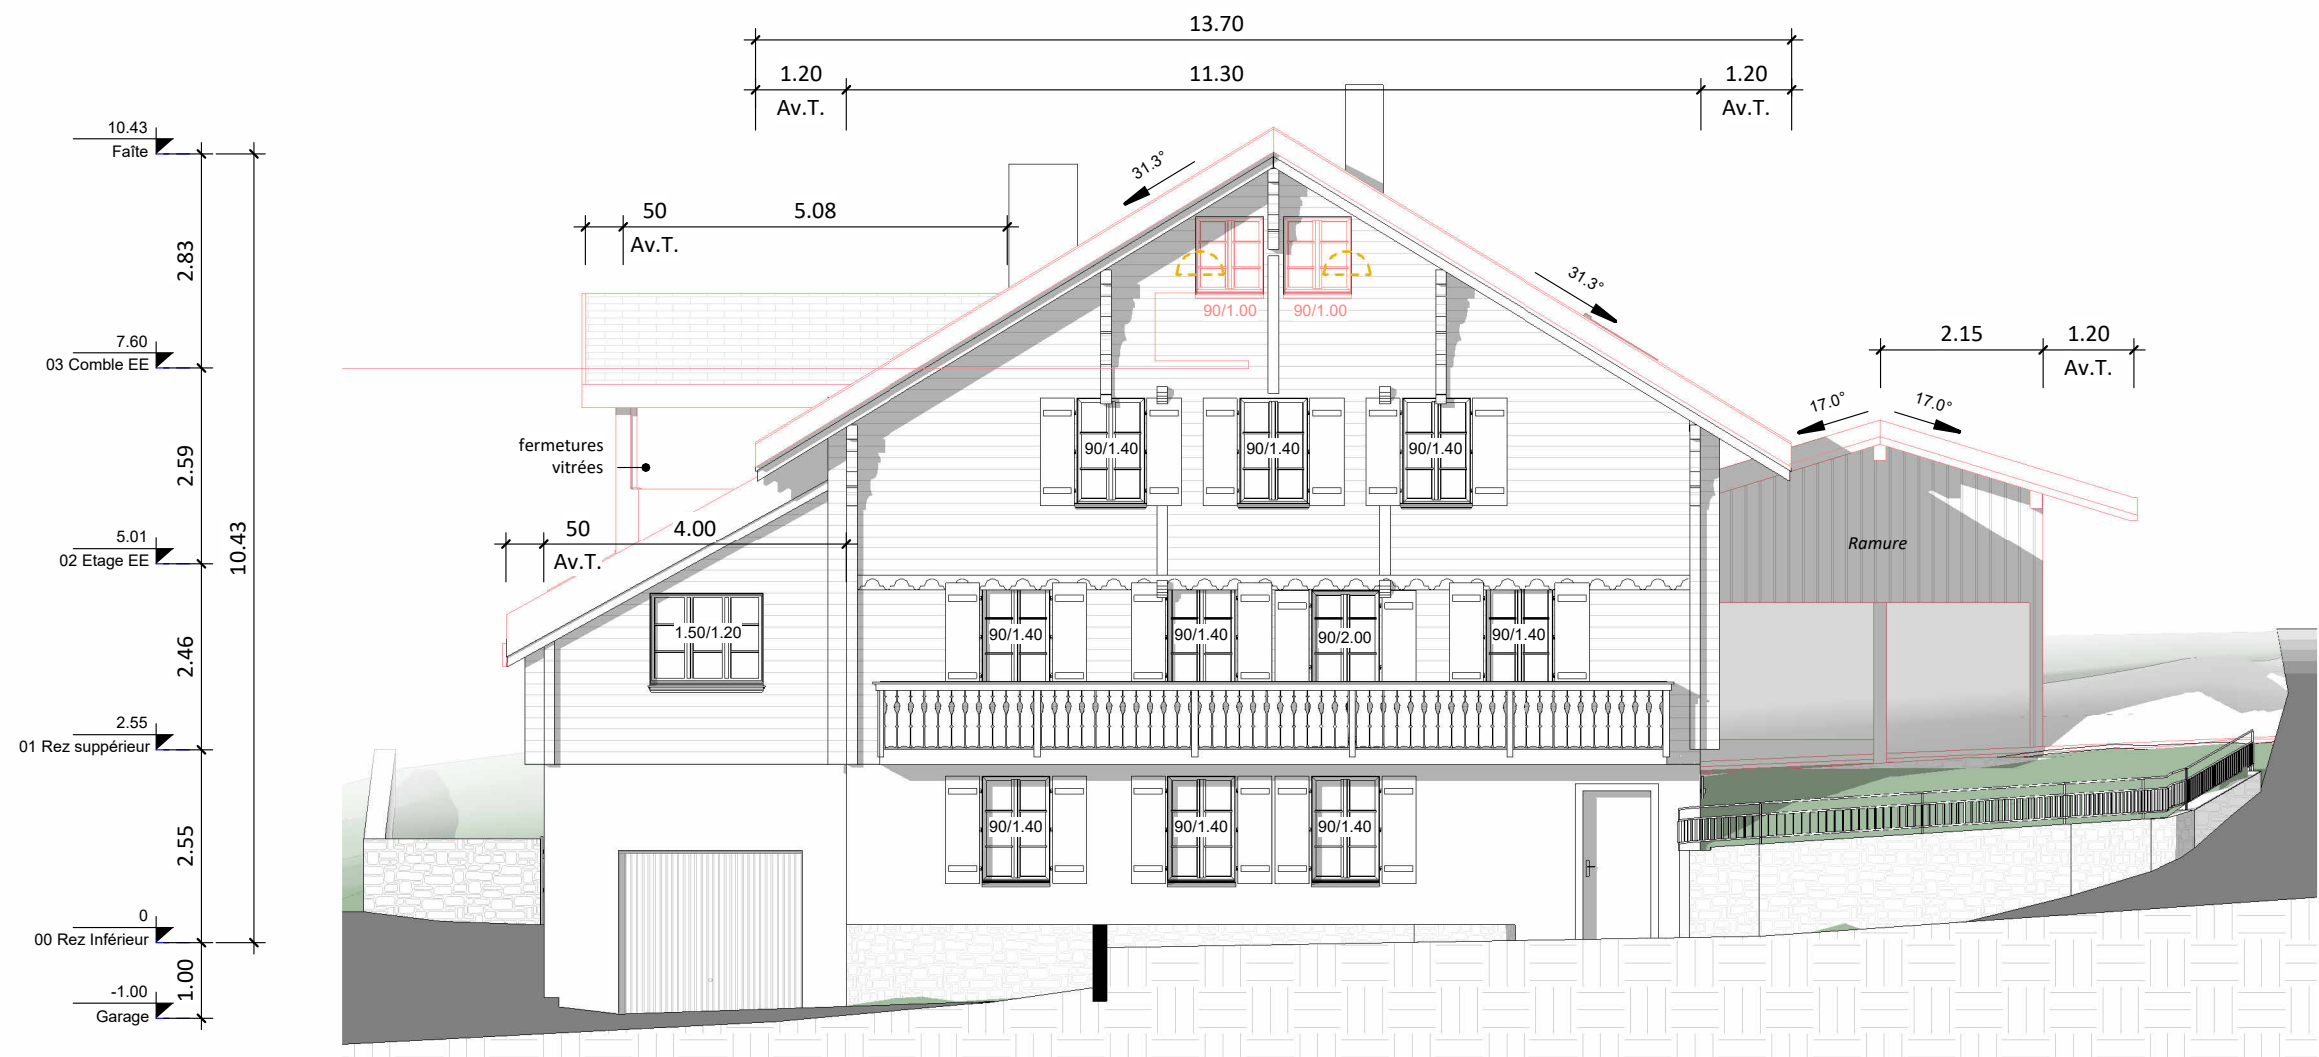

Façade Sud

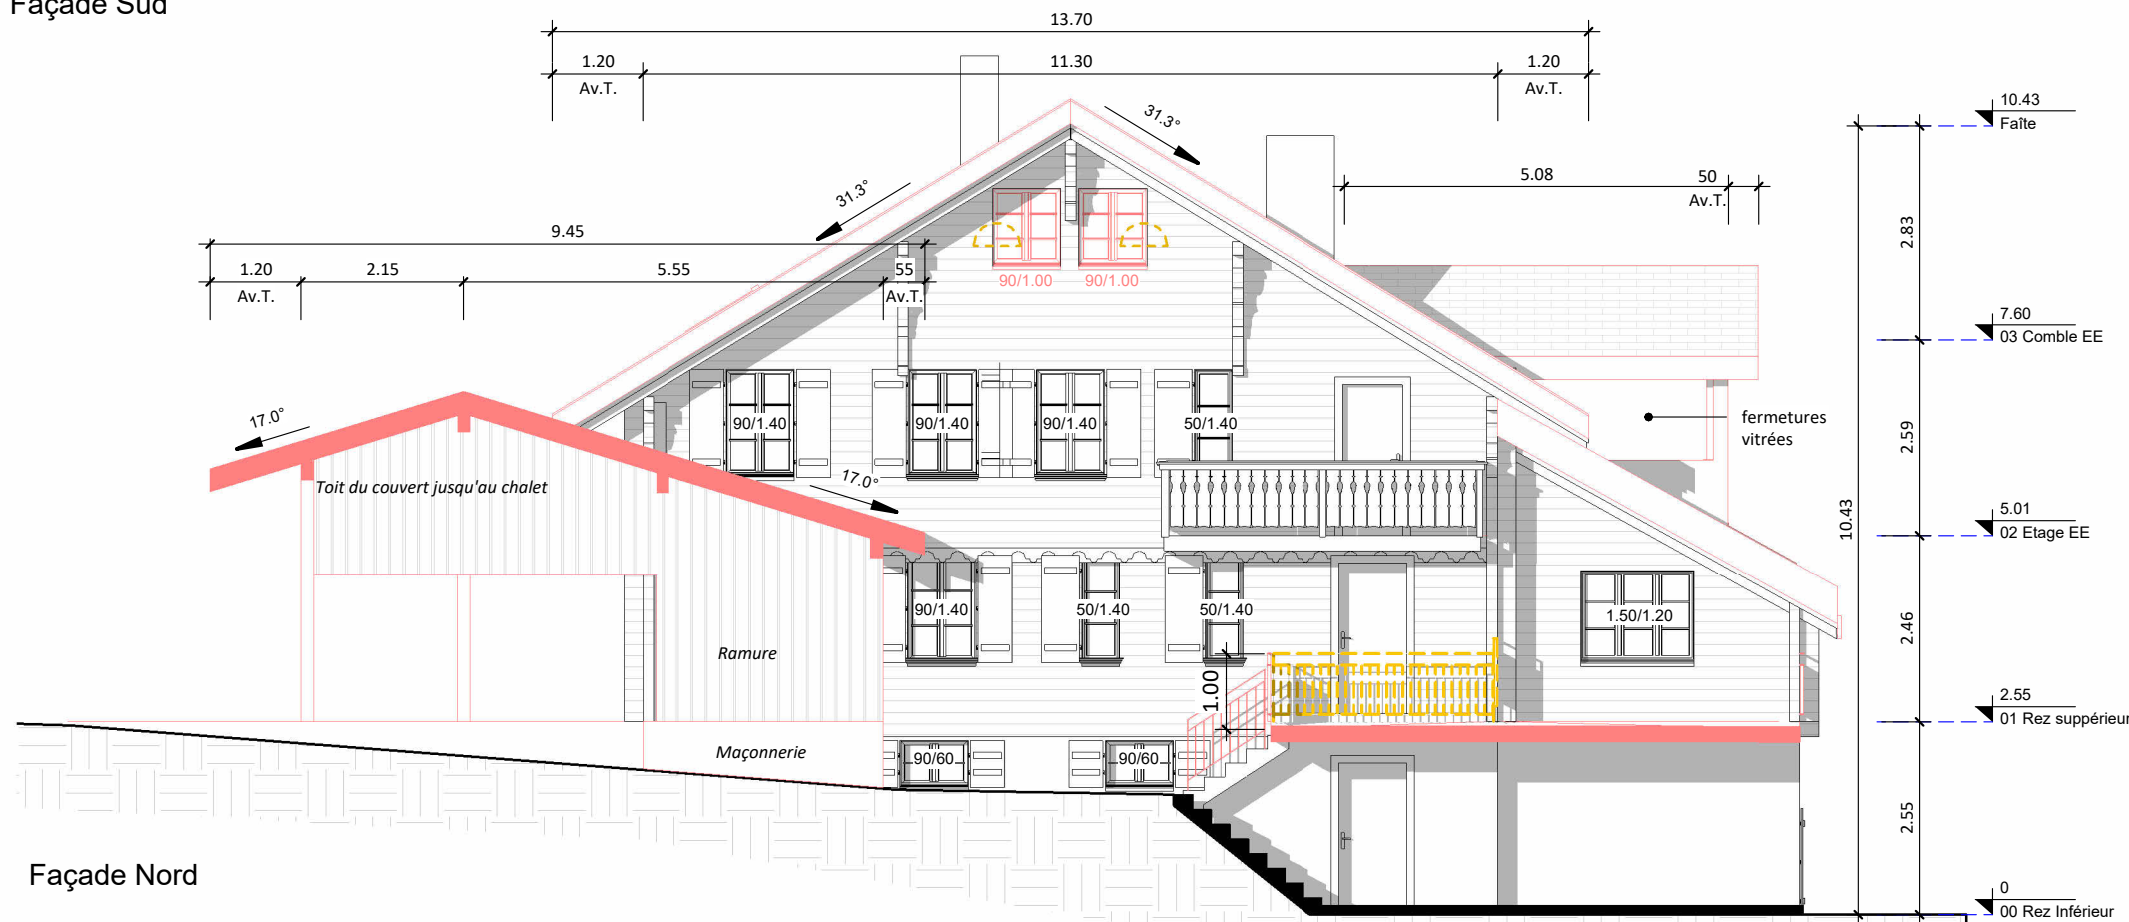

Façade Nord

MISE À L'ENQUÊTE

Situation de l'ouvrage	Coordonnées : 2'576'265/1'147'120		Secteur p. eaux : üB	Propriétaire: _____ Auteur des plans: _____		Projet de rénovation		Date: 20.11.2025	Nouveau Existant A démolir	CAMAC n°245417 +/- 0.00 =+969.70m
	Altitude approx. : 970 m sur mer		Zone danger : AVA - faible			Thérèse Roch, parcelle 226, 1660 Château-d'Oex				
	Zone d'affectation : Faible densité (chalet)					Façade Sud & Nord		1:100 / A3		
						Atelier d'Architecture MR - Route de la Scie 9 - 1660 L'Etivaz - 078 721 44 46 - mrossierarchitecture@gmail.com				