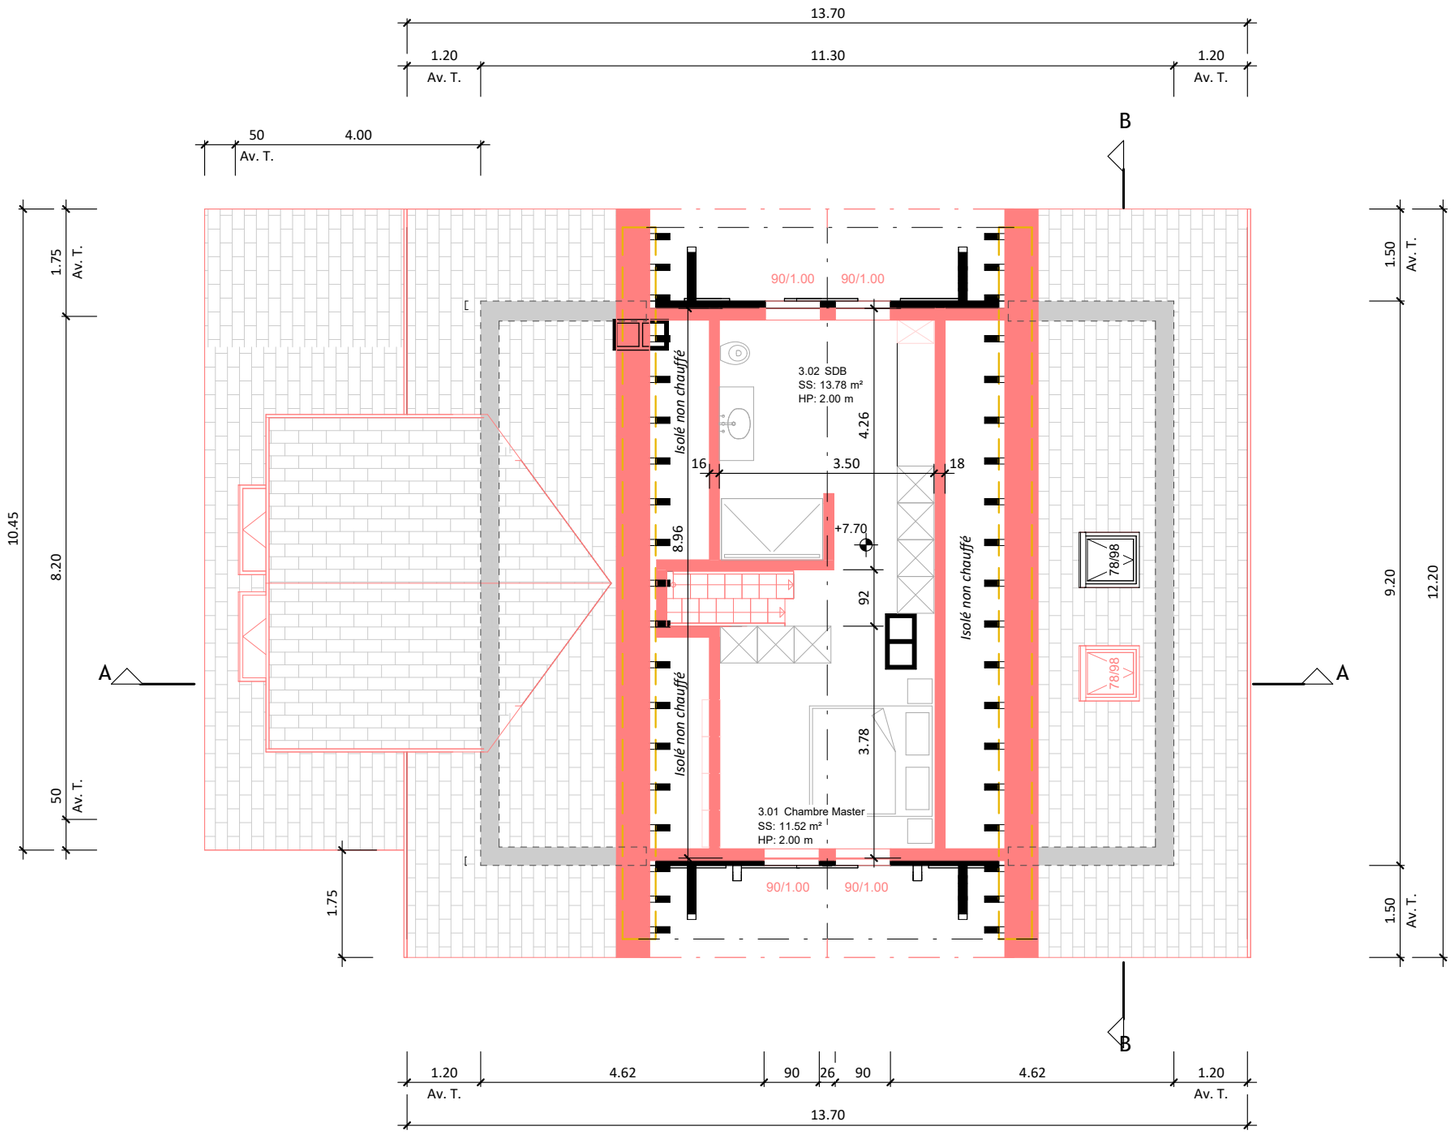

Mesures de protection incendie

Étage Combles	Rénovation du bâtiment existant; Partie soumise aux normes de protection incendie Partie soumise au concept d'assurance qualité.
Rez sup. Rez Inf.	Bâtiment existant non transformé; Aucun travaux de prévu. Partie non soumise au concept d'assurance qualité.

Legende

- Sortie extérieur
- Compartimentage (R)EI30
- Revêt. de la toiture type 1*

**Selon tableau 3.3.2 de la DPI 14-15*

Exigences

- Voies d'évacuation (inf. à 35m)
- Porte EI30

Système porteur Existant

Toute ouverture créée dans un élément de compartimentage, devra être fermée étanche au feu et devra être signalée au responsable AQ.

Toute modification du projet ou concept devra être signalée préalablement au responsable AQ.

Zone

I	Technique
II	Appartement A
III	Appartement B
IV	Appartement C

MISE À L'ENQUÊTE

Situation de l'ouvrage

Coordonnées : 2'576'265/1'147'120 Secteur p. eaux : üB
Altitude approx. : 970 m sur mer Zone danger : AVA - faible
Zone d'affectation : Faible densité (chalet)

Propriétaire: _____

Auteur des plans: _____

atelier architecture MR

Projet de rénovation

Thérèse Roch, parcelle 226, 1660 Château-d'Oex

Combles

Date: 20.11.2025

1:100 / A3

Atelier d'Architecture MR - Route de la Scie 9 - 1660 L'Etivaz - 078 721 44 46 - mrossierarchitecture@gmail.com

Nouveau
Existant
A démolir

CAMAC n°245417

+/- 0.00 =+969.70m