blum sieber architectes.

Blum Sieber Architectes Sàrl
Tél. +41 (0)26 924 24 10 / info@bs-architectes.ch / www.bs-architectes.ch

Mise à l'enquête / Combles

2503-4103

Reconstruction après démolition d'un chalet et d'un garage

Coigny

Propriété de M. COIGNY Alexandre Bertrand Jean-Philippe et Mme HERREN COIGNY Tania
Chemin du Morsalaz 3 1660 Château-d'Oex
Parcelle 2966 / Numéros ECA 3141 + 3258

Échelle : 1:100 - A3 MàE
Création : 2025-12-08 / DES
Modification : /

N

Les propriétaires

Mme. HERREN COIGNY p.p.

M. COIGNY p.p.

L'architecte

M. BLUM

NB :
- Toutes les cotes sont données brutes
- Les vides de portes et fenêtres sont données finies
- T.N. = Terrain naturel
- T.A. = Terrain aménagé
- SN / S : Surface nette ou Surface en m²
- V : Volume en m³
- SV : Surface vitrée en m²
- ± 00.00m = 1087.00m

Notes relatives aux normes SIA et AEAI :
- La ventilation de la cuisine sera conforme aux normes AEAI
- Les gardes-corps seront réalisés conformément à la norme SIA 358
- Les salles de bains bornes seront ventilées mécaniquement
- Le canal de fumée de la cheminée de salon sera mis en place selon les normes AEAI
- Le local de chaufferie / technique sera conforme aux normes AEAI

Légende

- Végétation - herbe
- Dallage ou carrelage
- Planches de bois
- Enrobé
- Terrain coupé
- Emprise chalet projeté
- Emprise toiture projetée
- Emprise chalet démoli
- Limites de propriété
- Limites de constructions 5m
- Réseau Groupe E
- Réseau Swisscom
- Réseau Eau potable
- Réseau Eau claire
- Réseau Eau usée
- Sonde géothermique prof. 160m
- Borne de référence n°415 H = 1088,31m

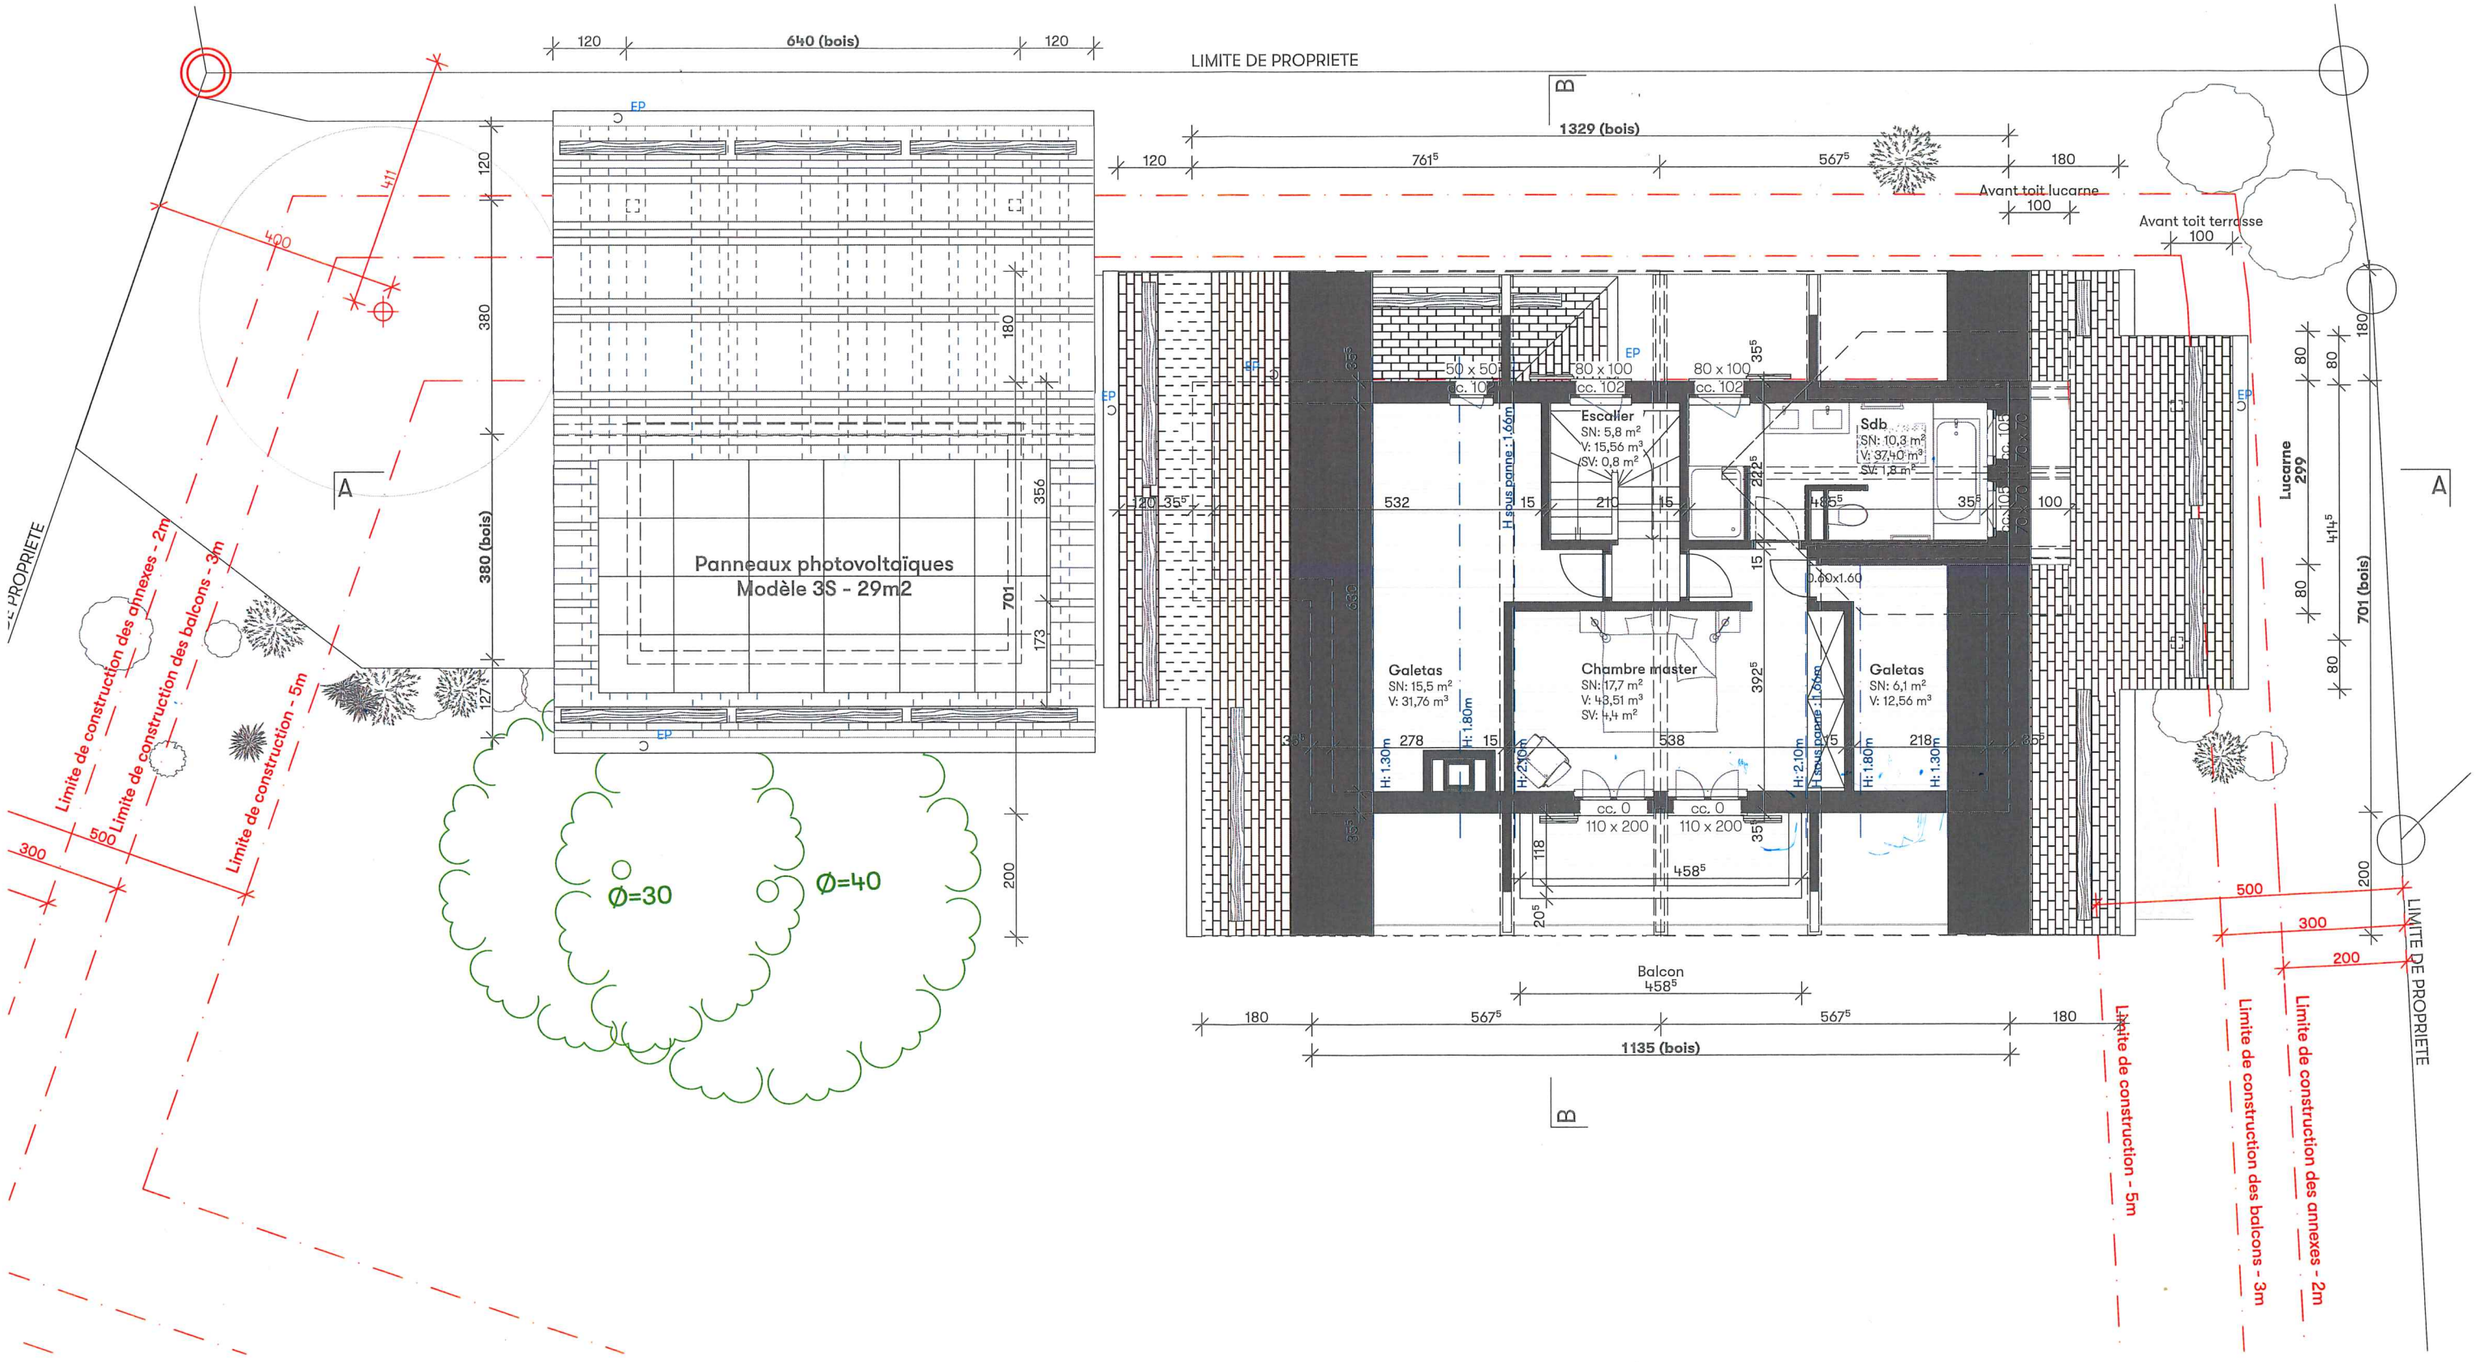

BIMcloud: bs-architectes - BIMcloud Software as a Service/2503 Coigny/Projet/2503-Coigny projet V2