

2503-4202

Coigny

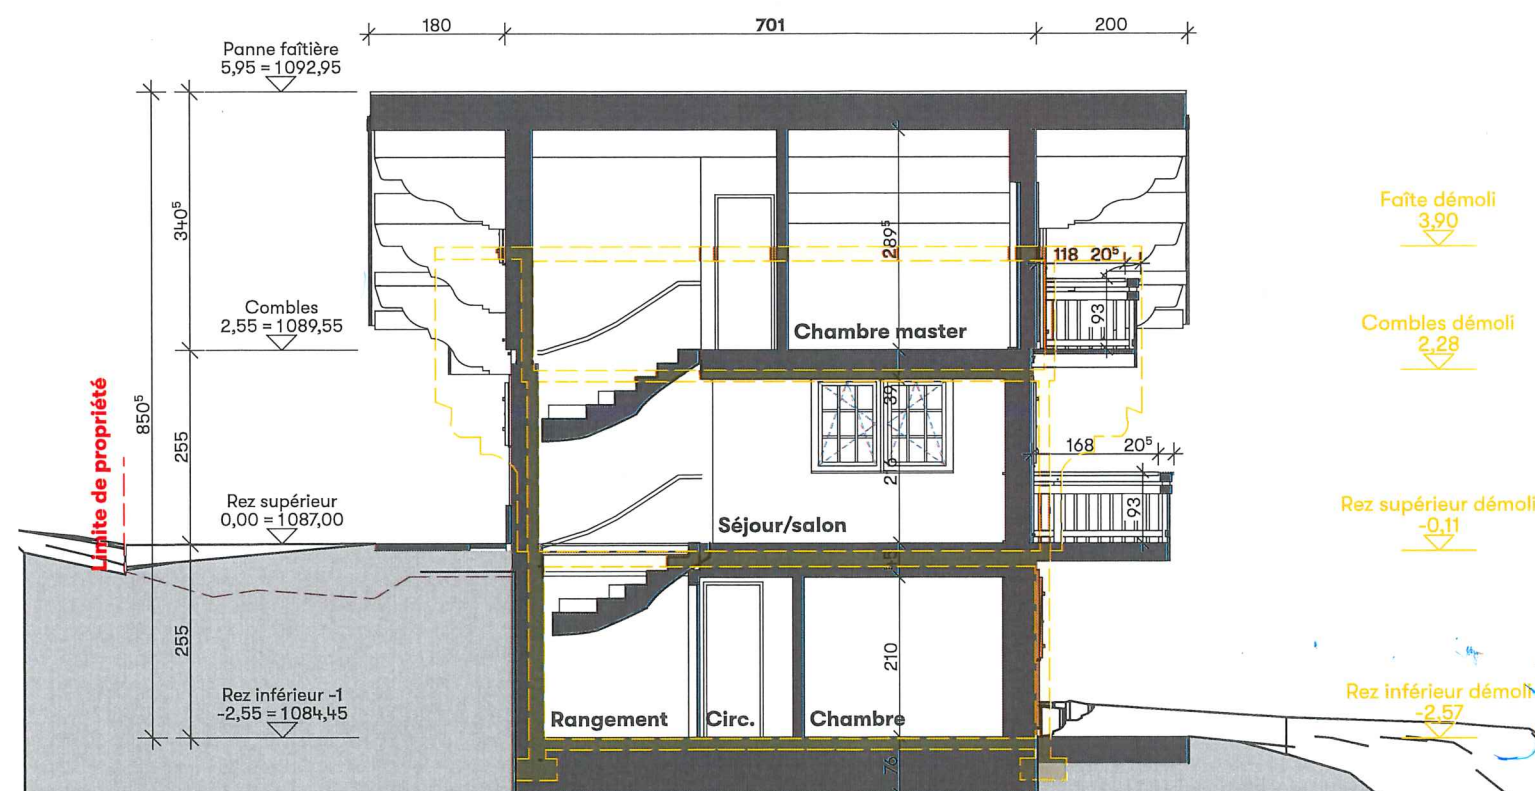
Échelle : 1:100 - A3 MÀE
Création : 2025-12-08 / DES
Modification : /



L'architecte

M. COIGNY

M. BLUM







 

 






 



NB :

- Toutes les cotes sont données brutes
- Les vides de portes et fenêtres sont données finies
- T.N. = Terrain naturel
- T.A. = Terrain aménagé
- SN / S : Surface nette ou Surface en m²
- V : Volume en m³
- SV : Surface vitrée en m²
- ± 00.00m = 1087.00m

Notes relatives aux normes SIA et AEAI :

- La ventilation de la cuisine sera conforme aux normes AEA1
- Les gardes-corps seront réalisés conformément à la norme SIA 358
- Les salles de bains bornes seront ventilées mécaniquement
- Le canal de fumée de la cheminée de salon sera mis en place selon les normes AEA1
- Le local de chaufferie / technique sera conforme aux normes AEA1

Légende

- | | | | |
|---|--------------------------|---|--|
|  | Végétation - herbe |  | Limites de constructions 5m |
|  | Dallage ou carrelage |  | Réseau Groupe E |
|  | Planches de bois |  | Réseau Swisscom |
|  | Enrobé |   | Réseau Eau potable |
|  | Terrain coupé |  | Réseau Eau claire |
|  | Emprise chalet projeté |  | Réseau Eau usée |
|  | Emprise toiture projetée |  | Sonde géothermique prof. 160m |
|  | Emprise chalet démoli |  | Borne de référence n°415
H = 1088,31m |