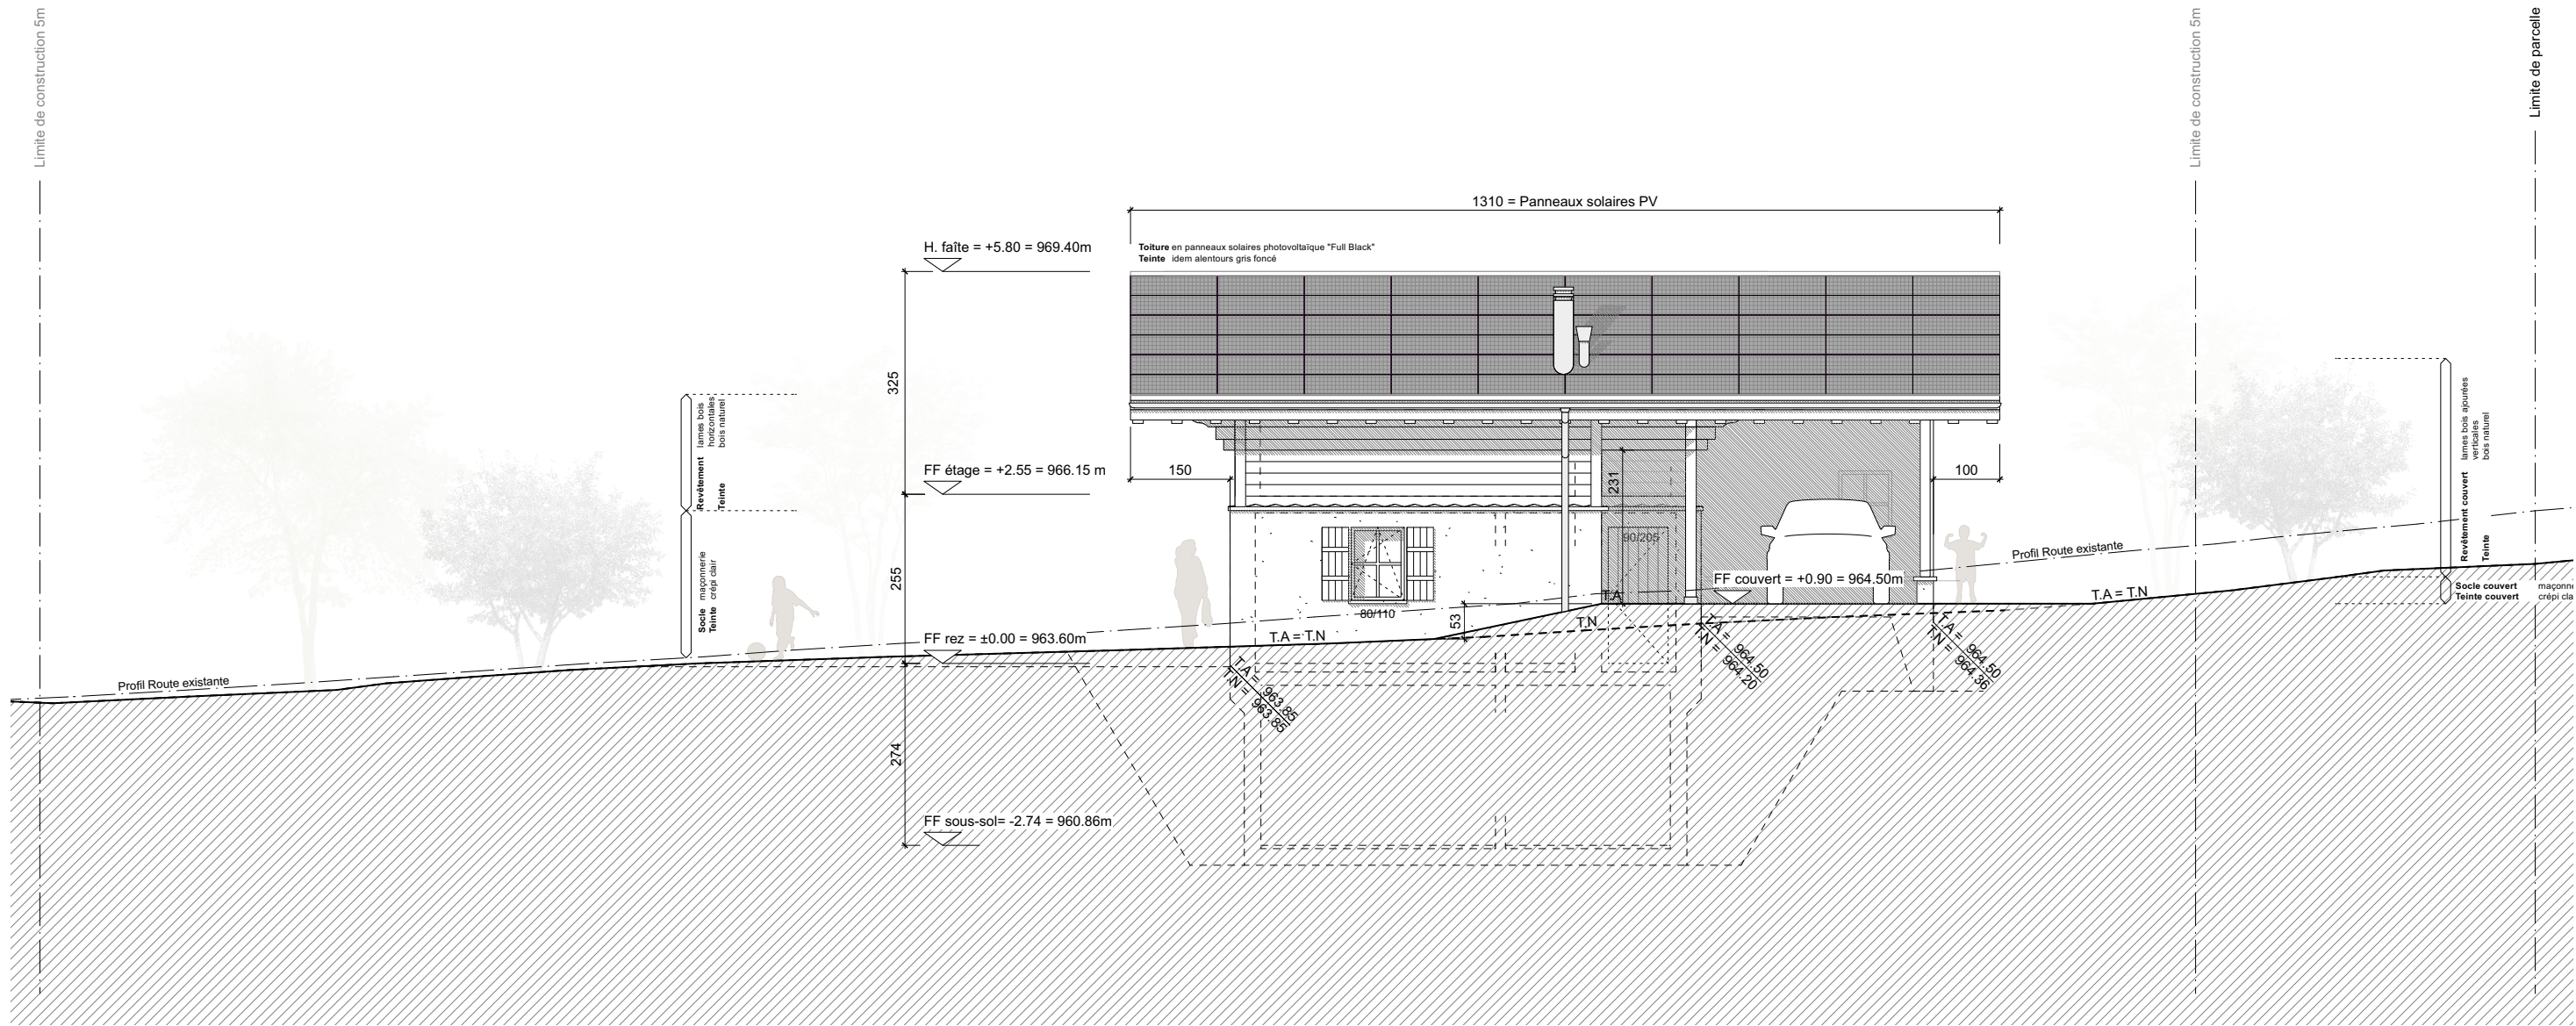


Elevation Sud-Est
éch. 1/100

Signatures pour enquête

Lieu, date

Château-d'Oex, le 4 décembre 2025

Propriétaire et maître d'ouvrage

Claude H. Favre

Lieu, date

Château-d'Oex, le 4 décembre 2025

Auteur des plans

[Signature]

2507 - Jacqueline et Claude-Henri Favre
1660 Les Moulins

Mise à l'enquête
2507 / 3016 Elevation SUD-EST

RBCH architectes SA
bielmann cretegnny hikmel
Rue du Vieux-Pont 57
1630 Bulle
t. +41 (0) 26 913 12 81
info@a-rb.ch

RBCH

date 18/11/25
échelle 1/100

format A3
dessin MAB