




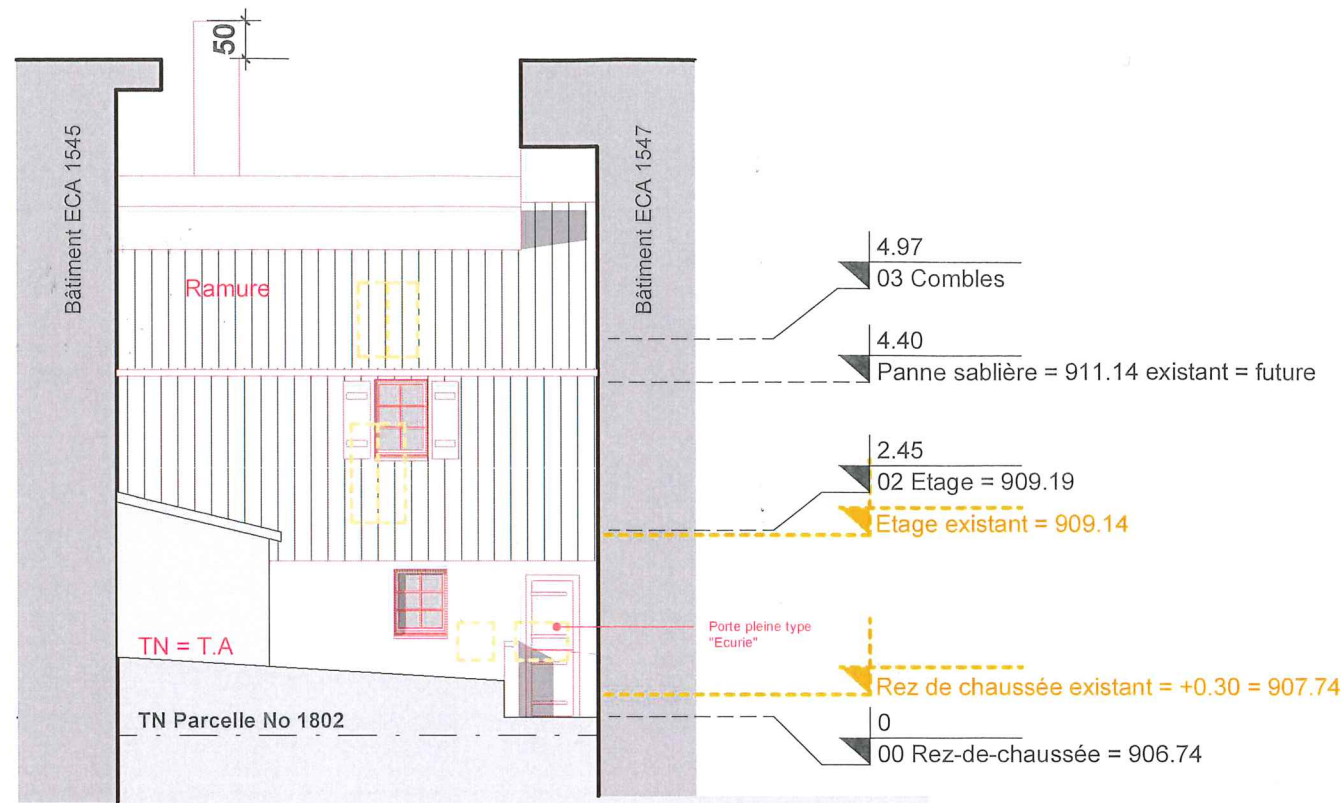


FACADE EST

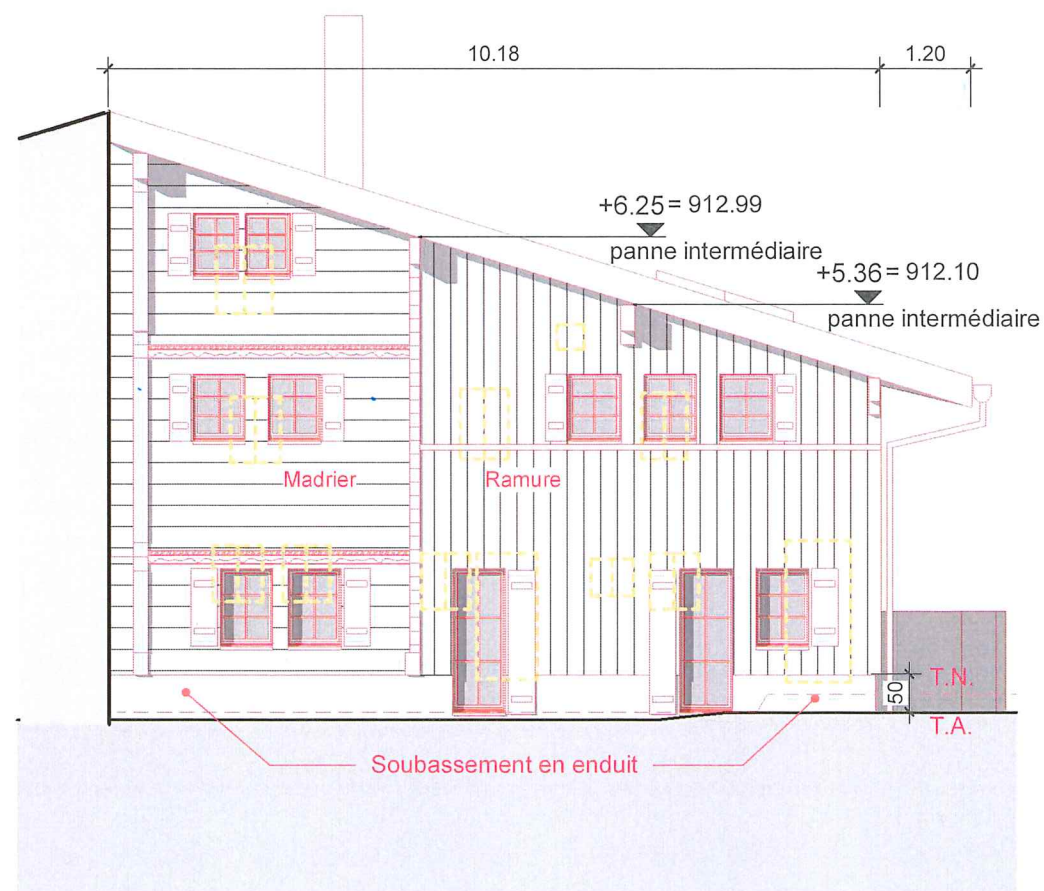

FACADE NORD

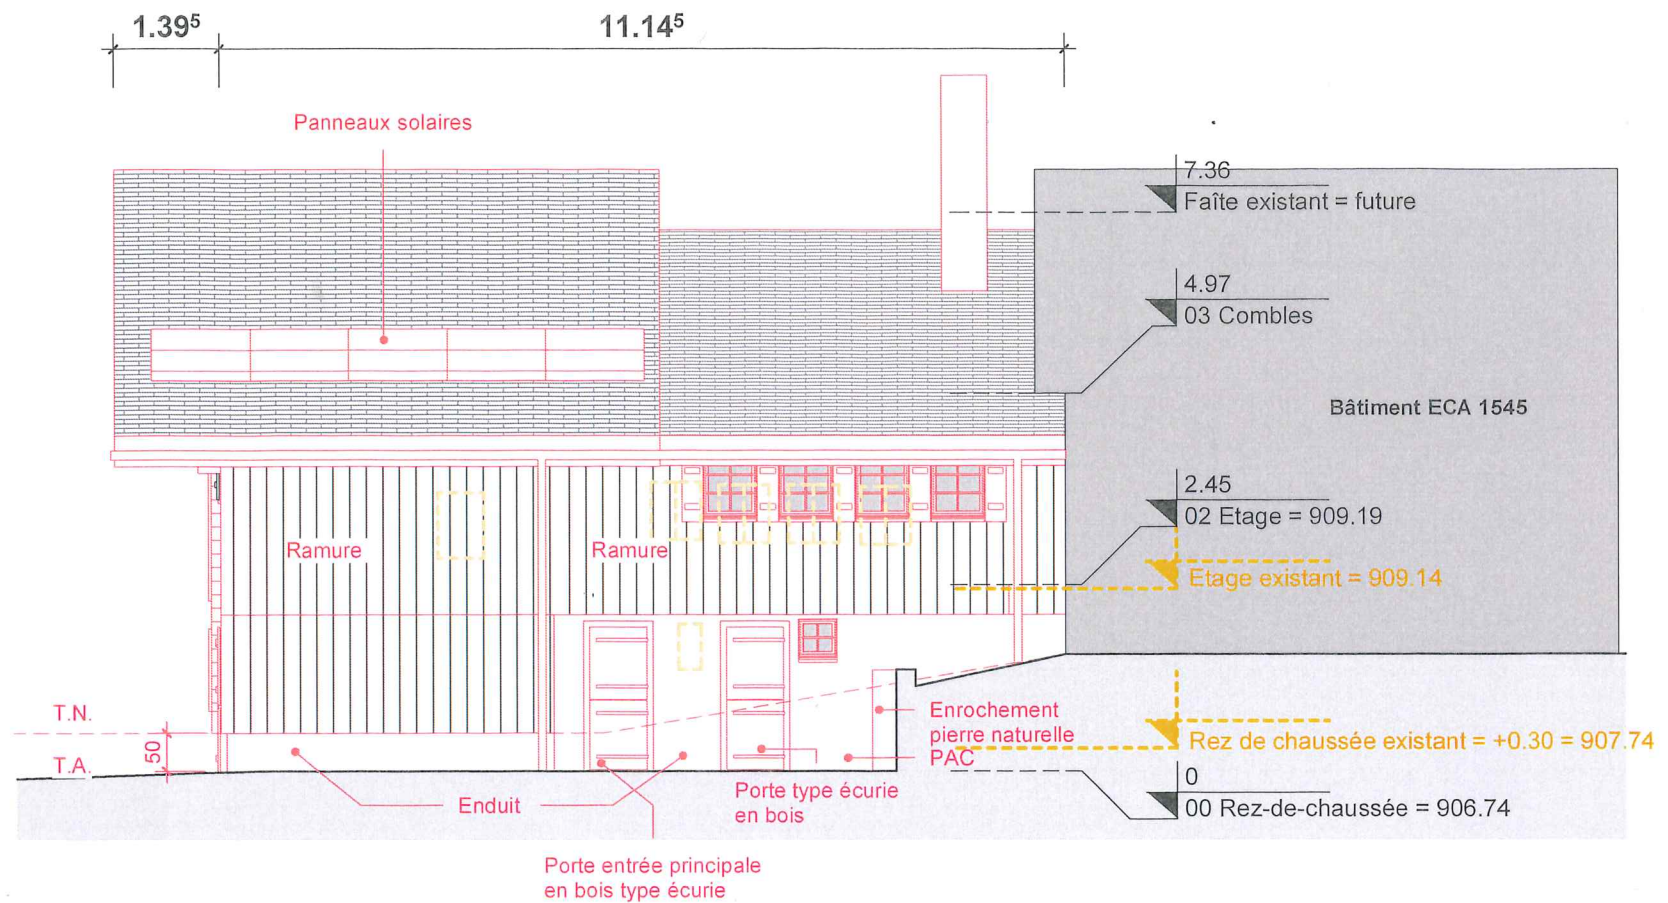

FACADE OUEST

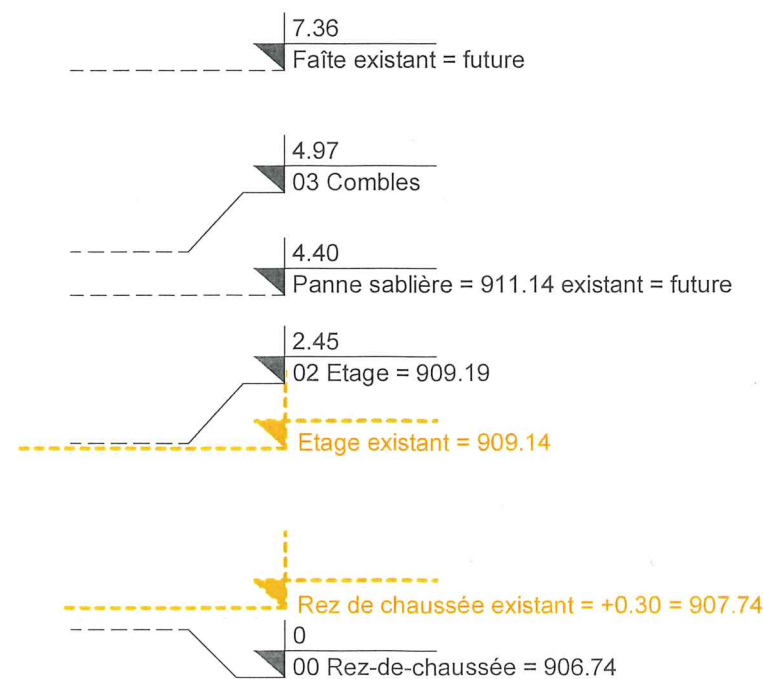

Légende

- Existant
- A construire
- A démolir
- Périmètre existant relever par le géomètre officiel

NB :

- Toutes les cotes sont données brutes
- Les vides de portes et fenêtres sont donnés finis
- T.N. = terrain naturel
- T.A = terrain aménagé

Fenêtres :

- Les fenêtres seront en bois dans le style "traditionnel"

Date : 22.12.2025
 Propriétaires : P.P. Sottas
 Architecte : [Signature]



Déconstruction et reconstruction d'une habitation hors zone à bâtir avec les mêmes pièces en bois existantes

Amélie Sottas et Théo Feal, Route du Flumy 7, parcelle RF No 1801, ECA 1546

FACADES

Date: 20.12.2025

Révision:

MISE A L'ENQUETE

Grand Rue 128 - 1660 Château-d'Oex - 079/552.27.76 - maureen.tille@hotmail.fr