

COMMUNE DE CHÂTEAU-D'OEX

PLAN DE SITUATION

N° dossier 64'201-2

Parcelle 11 - propriété de RUBIN Guillaume Rémy
RUBIN Laura Averil d'Agnel

Coordonnées moyennes : 2'575'250 / 1'146'035

GEO SOLUTIONS
ingénieurs SA


Route de la Villa d'Oex 39 | 1660 Château d'Oex | 026 924 67 66

cex@geo-solutions.ch
www.geo-solutions.ch


Château-d'Oex, le 24 novembre 2025


Robin SCHITTLI
Ing. HES / géom. breveté

PROFIL A - A'

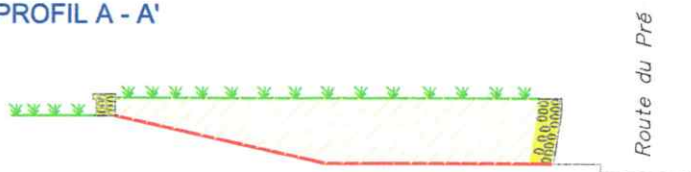

PROFIL B - B'

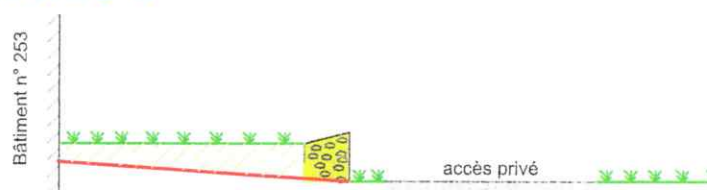

Légende :



if à planter



érable sycomore Ø 35 cm à abattre



limite des constructions selon
art. 9 RCPC



future limite des constructions
selon art. 64 RPACom soumis à
l'enquête publique



limite des constructions selon
art. 36 LRou

Arbre à abattre :



Source :
Géodonnées Etat de Vaud

Echelle : 1:500