

Mise à l'enquête / bât. 59 Façade nord-ouest

Rénovation totale des bâtiments ECA n°269, 267. Demande de dérogation pour affectation de logement dans l'annexe de la cour.

2308-4302

Haag

Propriété de Wema Immobilien AG Haag Jakob
Grand-Rue 59a + b 1660 Château-d'Oex
Parcelles 144, 145

Échelle : 1:100
Création : 06.11.2025 / BER
Modification : /


Le propriétaire

L'architecte

Existant

A démolir

A construire

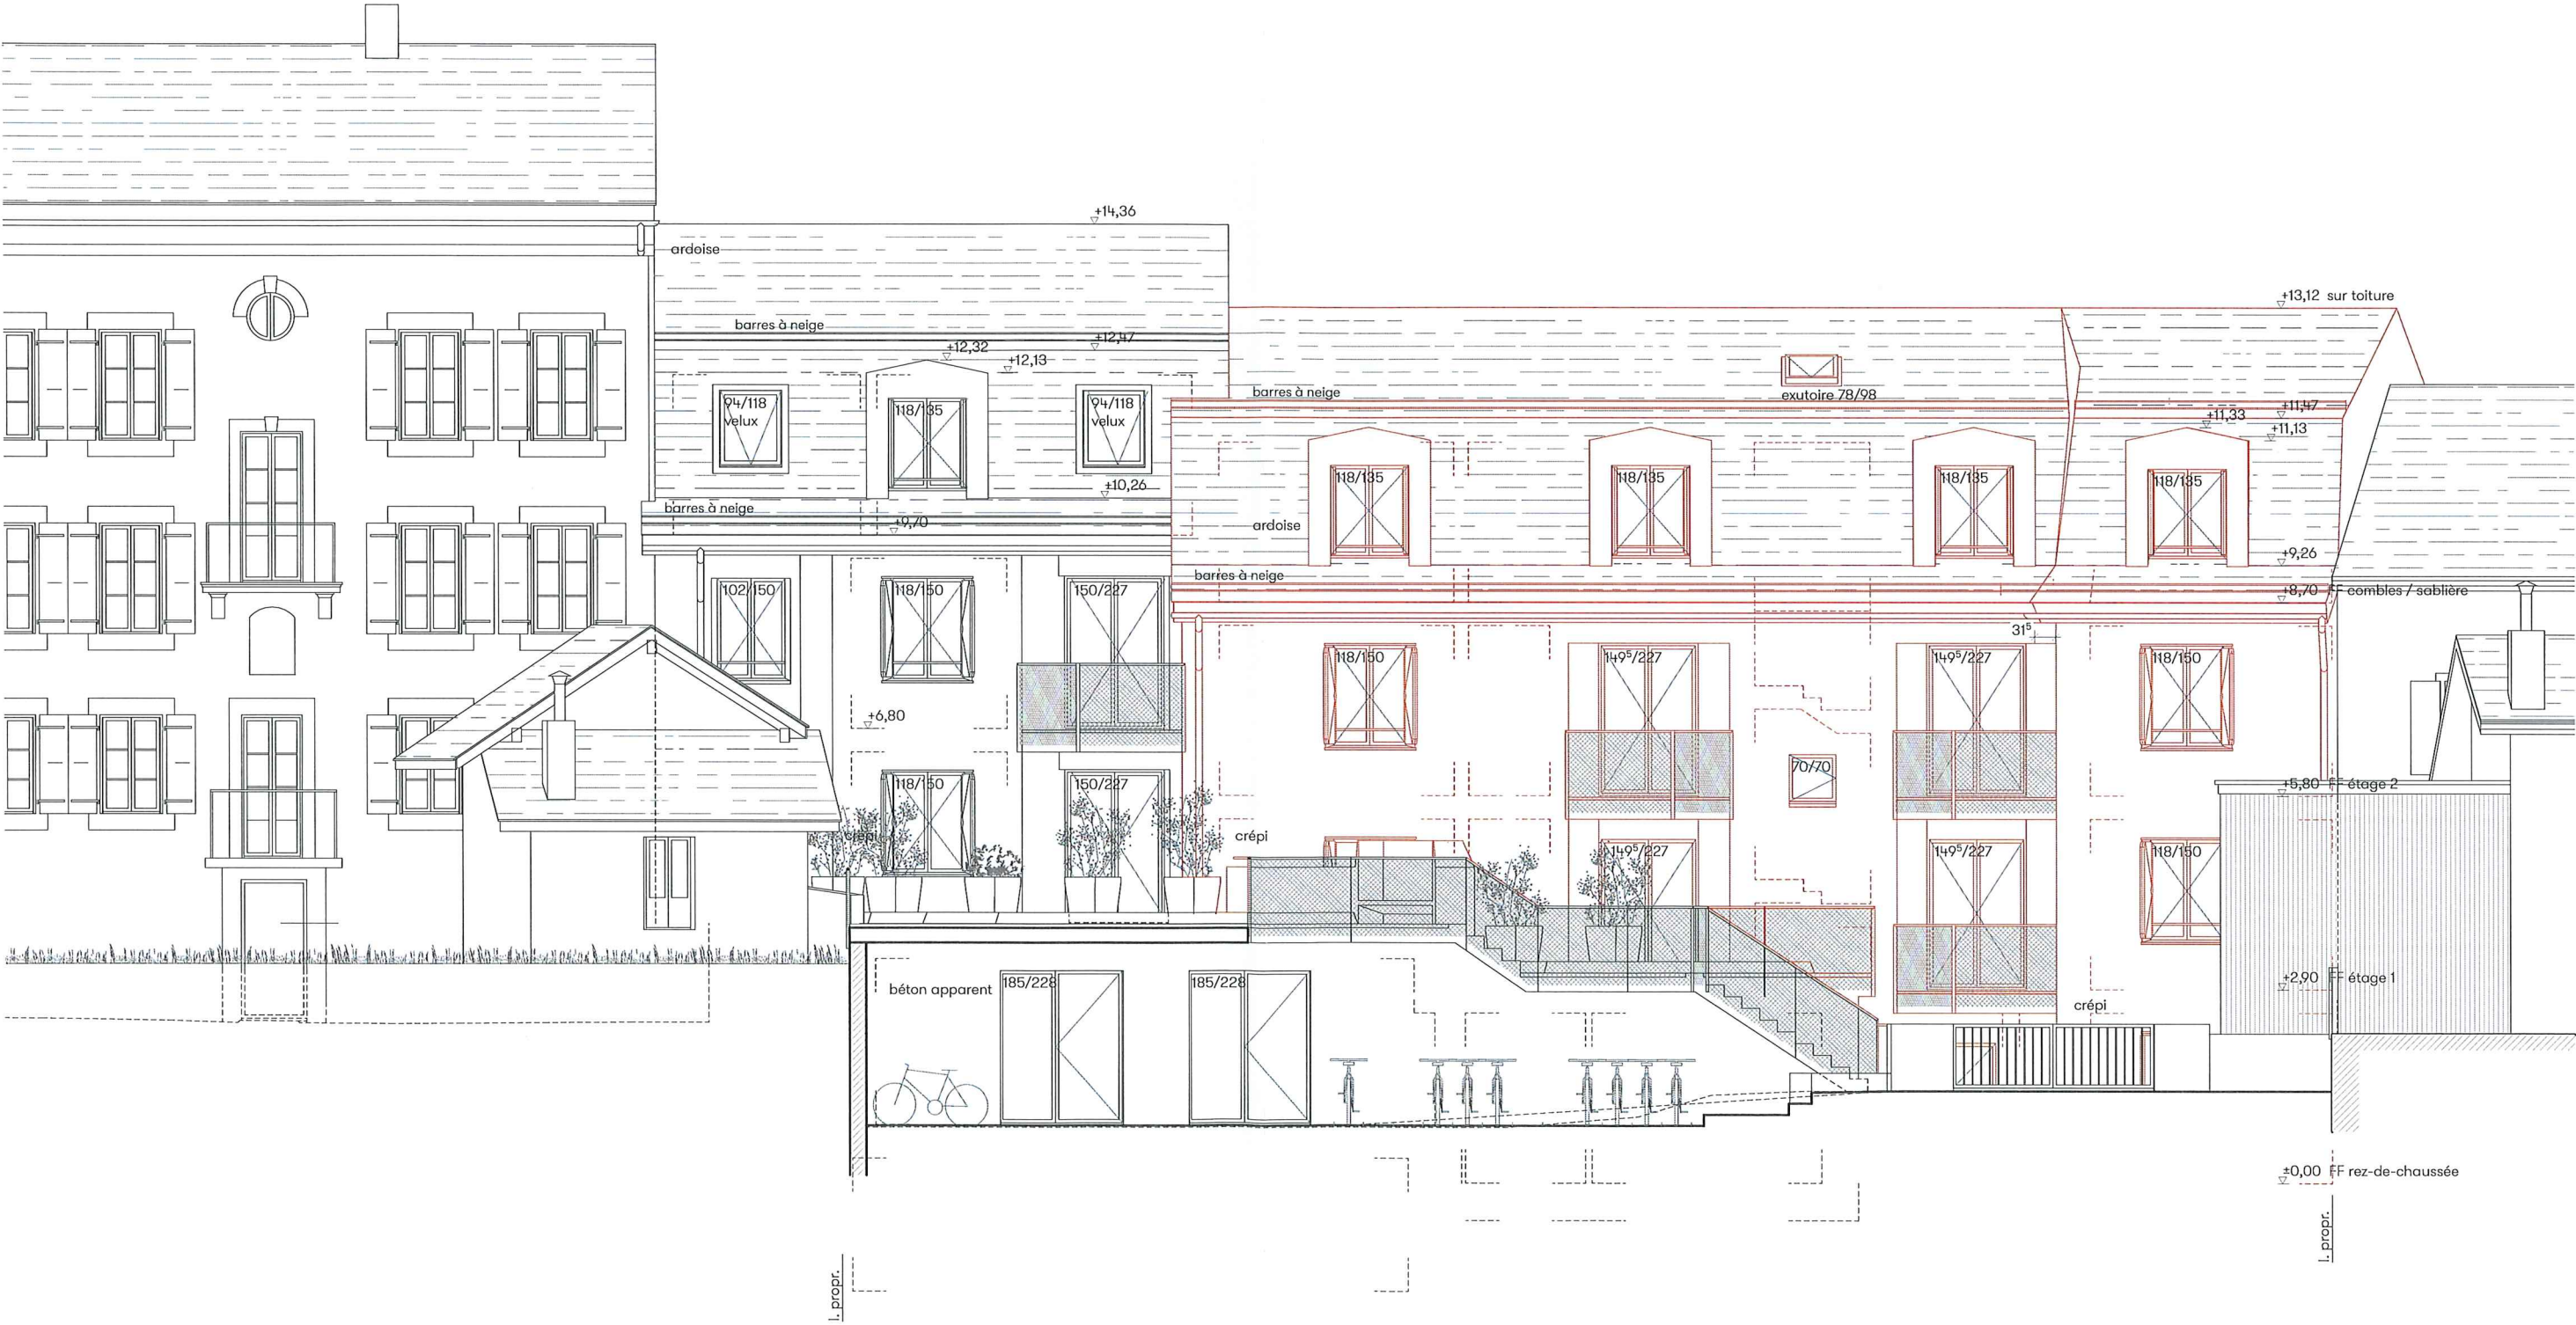

Façade nord-ouest

Bâtiment n°61
(Parcelle n°146)