

Mise à l'enquête / bât. 61 Façade sud-est

Rénovation totale du bâtiment ECA n°266.

2308-4301

Haag

Propriété de Wema Immobilien AG Haag Jakob Grand-Rue 61 1660 Château-d'Oex Parcelles 146	Échelle : 1:100 Création : 06.11.2025 / BER Modification : 14.11.2025 / COS	
--	---	--


Le propriétaire 

L'architecte 

Existant

A démolir

A construire

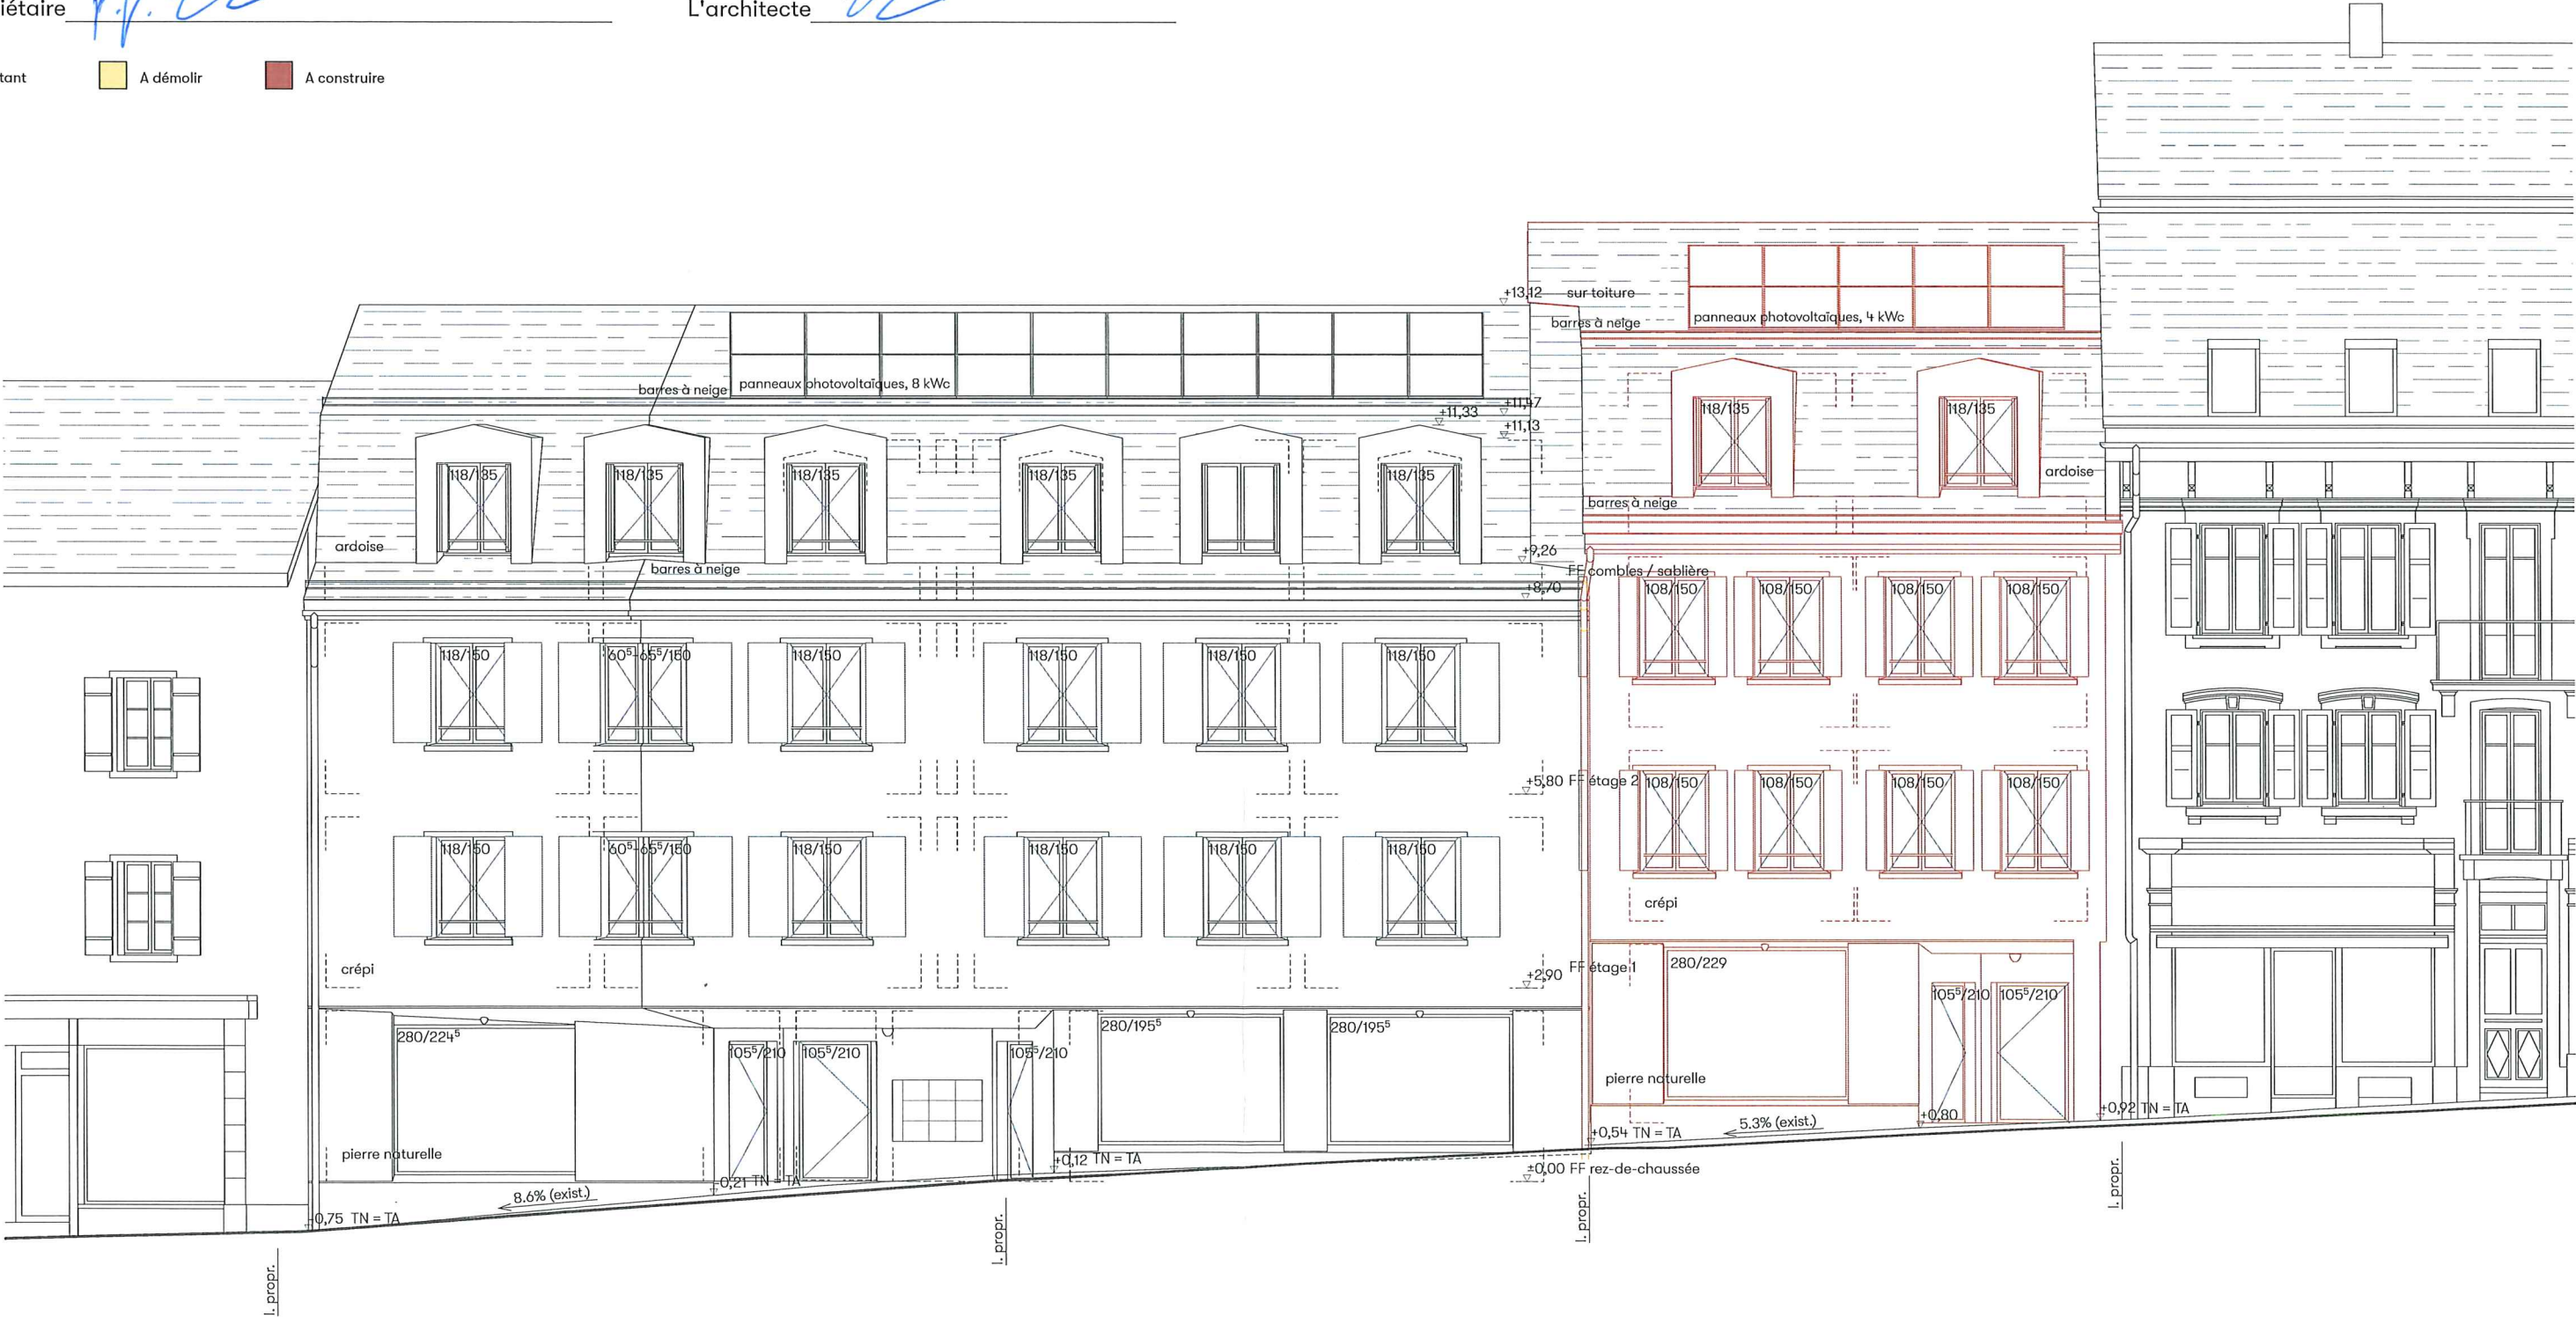

Façade sud-est

Bâtiment n°59a
(Parcelle n°144)

Bâtiment n°59b
(Parcelle n°145)

Bâtiment n°61
(Parcelle n°146)