

Mise à l'enquête / bât. 61 Façade nord-ouest

Rénovation totale du bâtiment ECA n°266.

2308-4302

Haag

Propriété de Wema Immobilien AG Haag Jakob Grand-Rue 61 1660 Château-d'Oex Parcelles 146	Échelle : 1:100 Création : 06.11.2025 / BER Modification : /	
--	--	--


Le propriétaire 

L'architecte 

Existant

A démolir

A construire

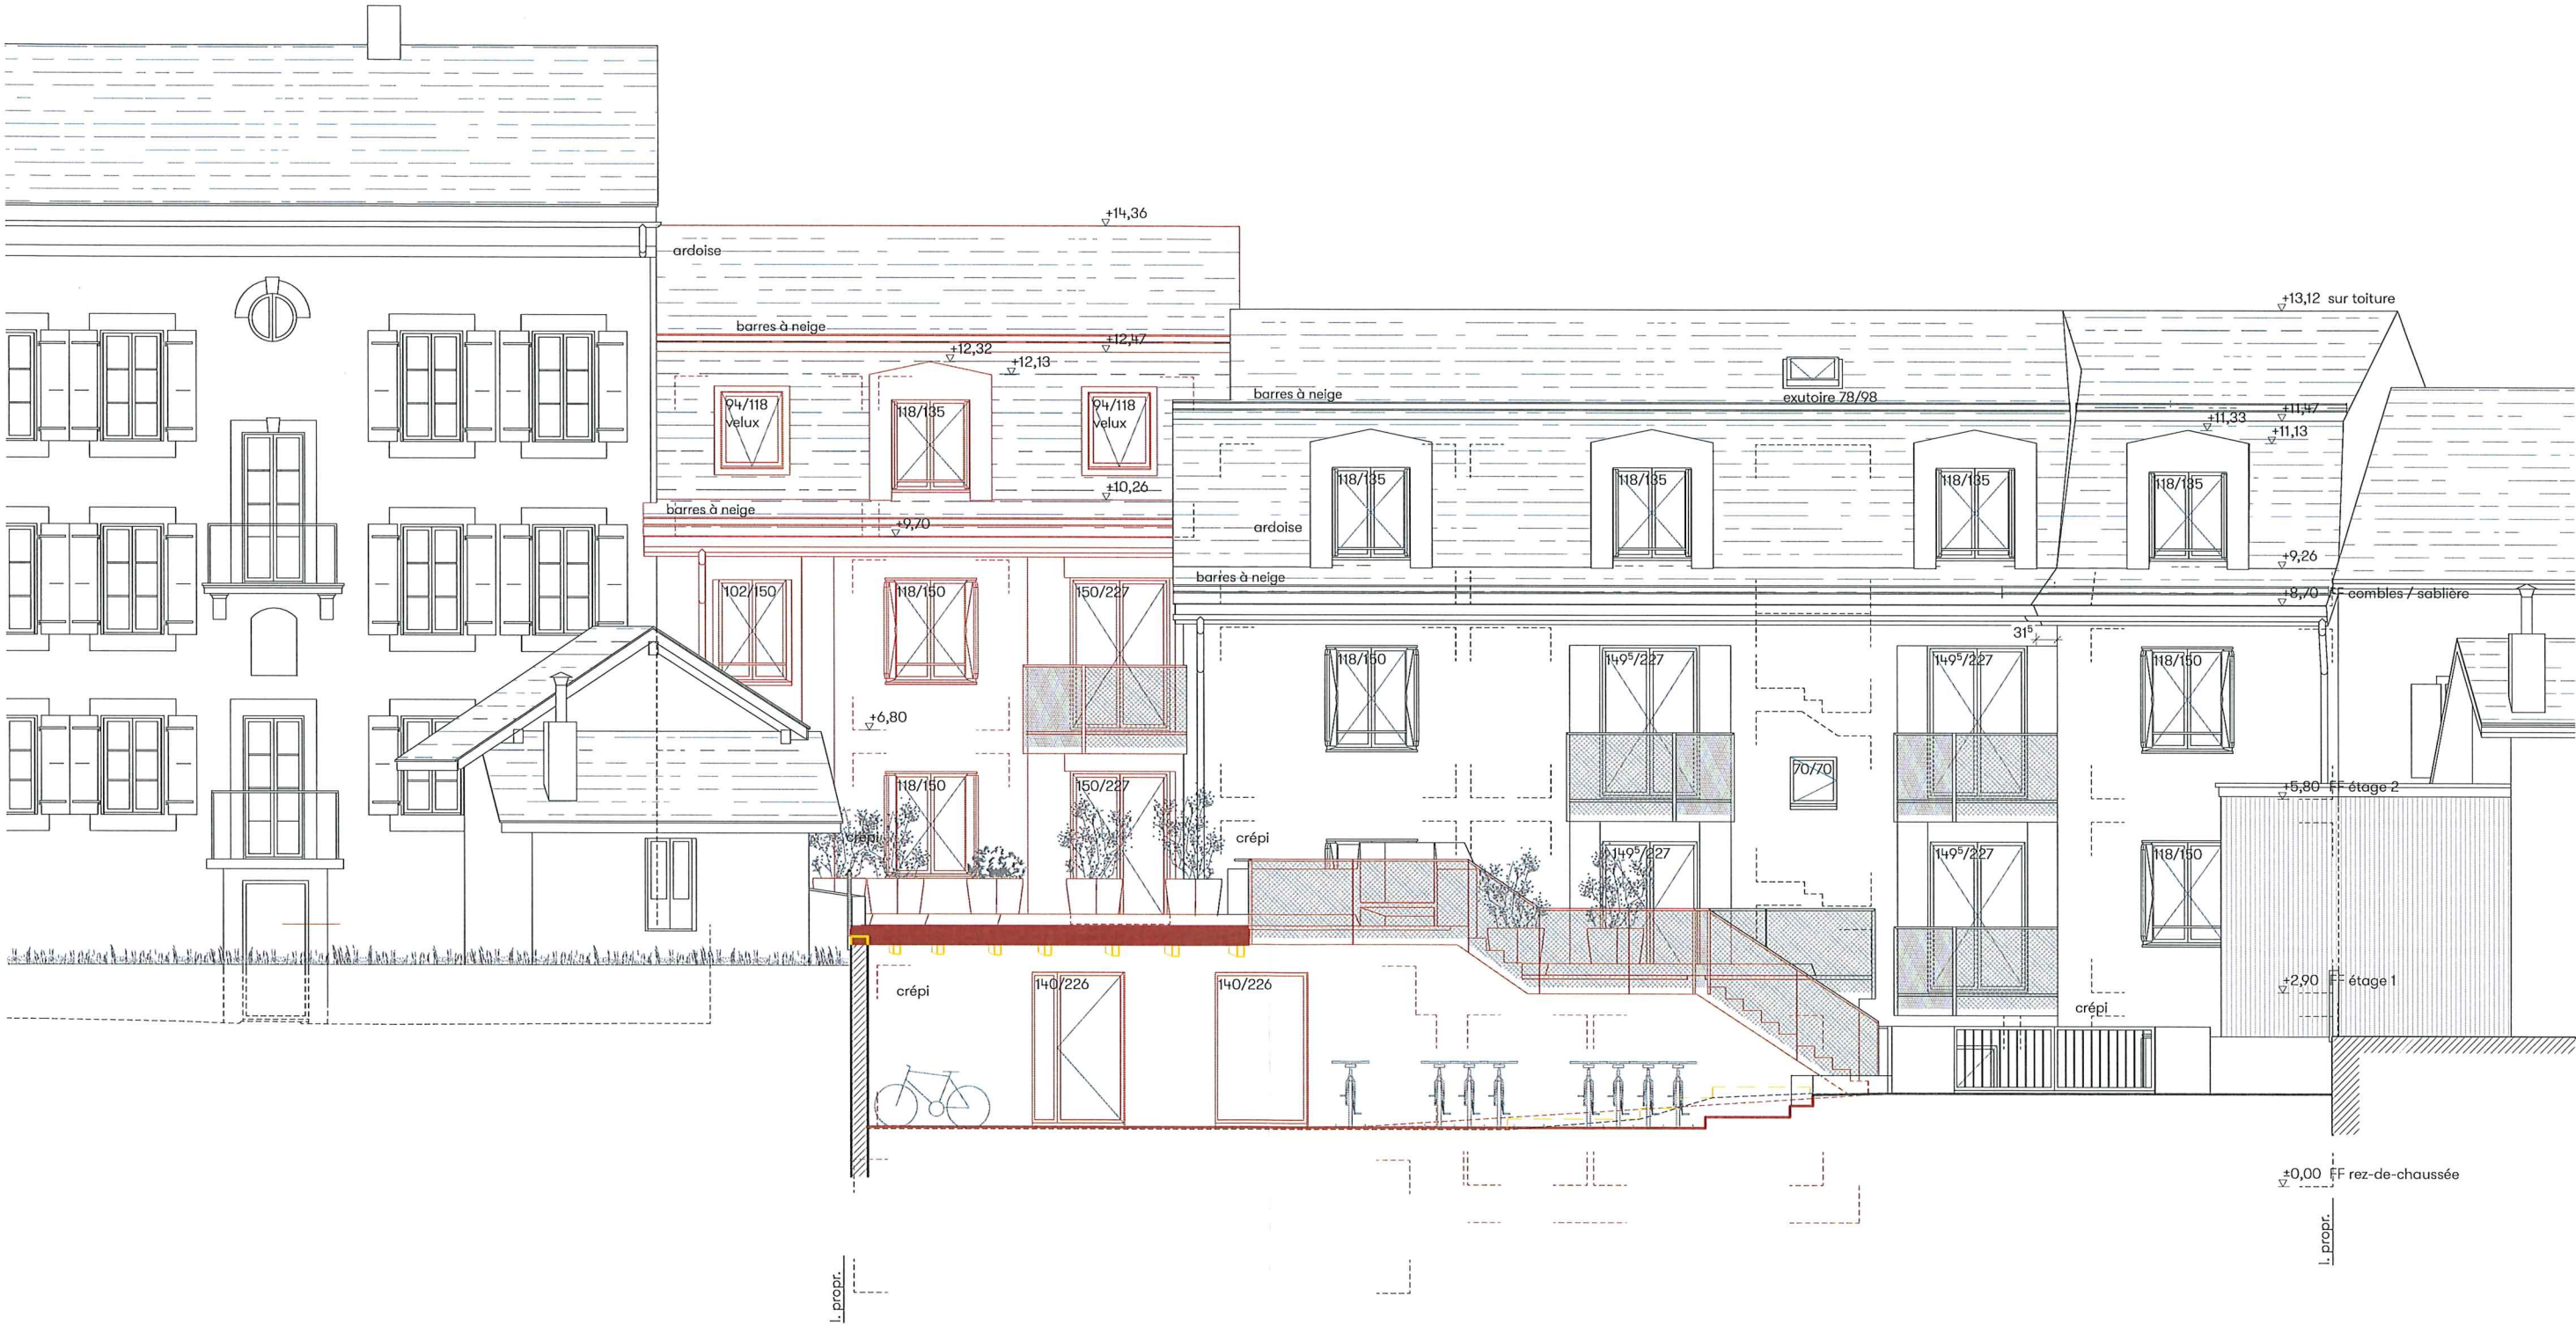

Façade nord-ouest

Bâtiment n°61
(Parcelle n°146)