

COMMUNE DE CHATEAU-D'OEX

Folio n° 517

Echelle 1 : 500

Propriété de Alpsola Capital SA, Crans-Montana

Parcelle n° 1390

Désignation cadastrale :	Bâtiment n° 3152	208 m2
	Jardin	57 m2
	Accès, place privée	124 m2
	Forêt	284 m2
		<u>673 m2</u>

Coordonnées C.N.S. 1245 E : 2'578'955 N : 1'146'705

Altitude moyenne : 950 m

Secteur de protection des eaux : "üB"

Zone Centrale 15 LAT, Aire forestière 18 LAT

Note du recensement architectural : Bâtiment n° 3152, note 0

Dérogation à la limite des constructions selon l'art. 36 LR

Dérogation à l'art. 17 de la Lfo, distance à la lisière forestière

La réalisation du projet n'implique pas une mise à jour du plan RF

PLAN DE SITUATION

Géodonnée © Etat de Vaud

Nyon, le 25 mars 2026

E. BOVARD, Ingénieur géomètre breveté

E. Bovard



La propriétaire :

[Signature]


Sceaux municipaux :

Servitude et mention : Parcelle 1390
Néant

Propriétaire voisin :
1387 HOSTETTLER Marguerite
1394 BLUM Jean-Philippe

Légende:

- Limite des constructions selon l'art. 36 L.R.
- Constatation de la nature forestière du 26.07.2018
- 10 m à la lisière forestière
- Espace réservé aux cours d'eau (OEaux, art. 41a et c) PACom

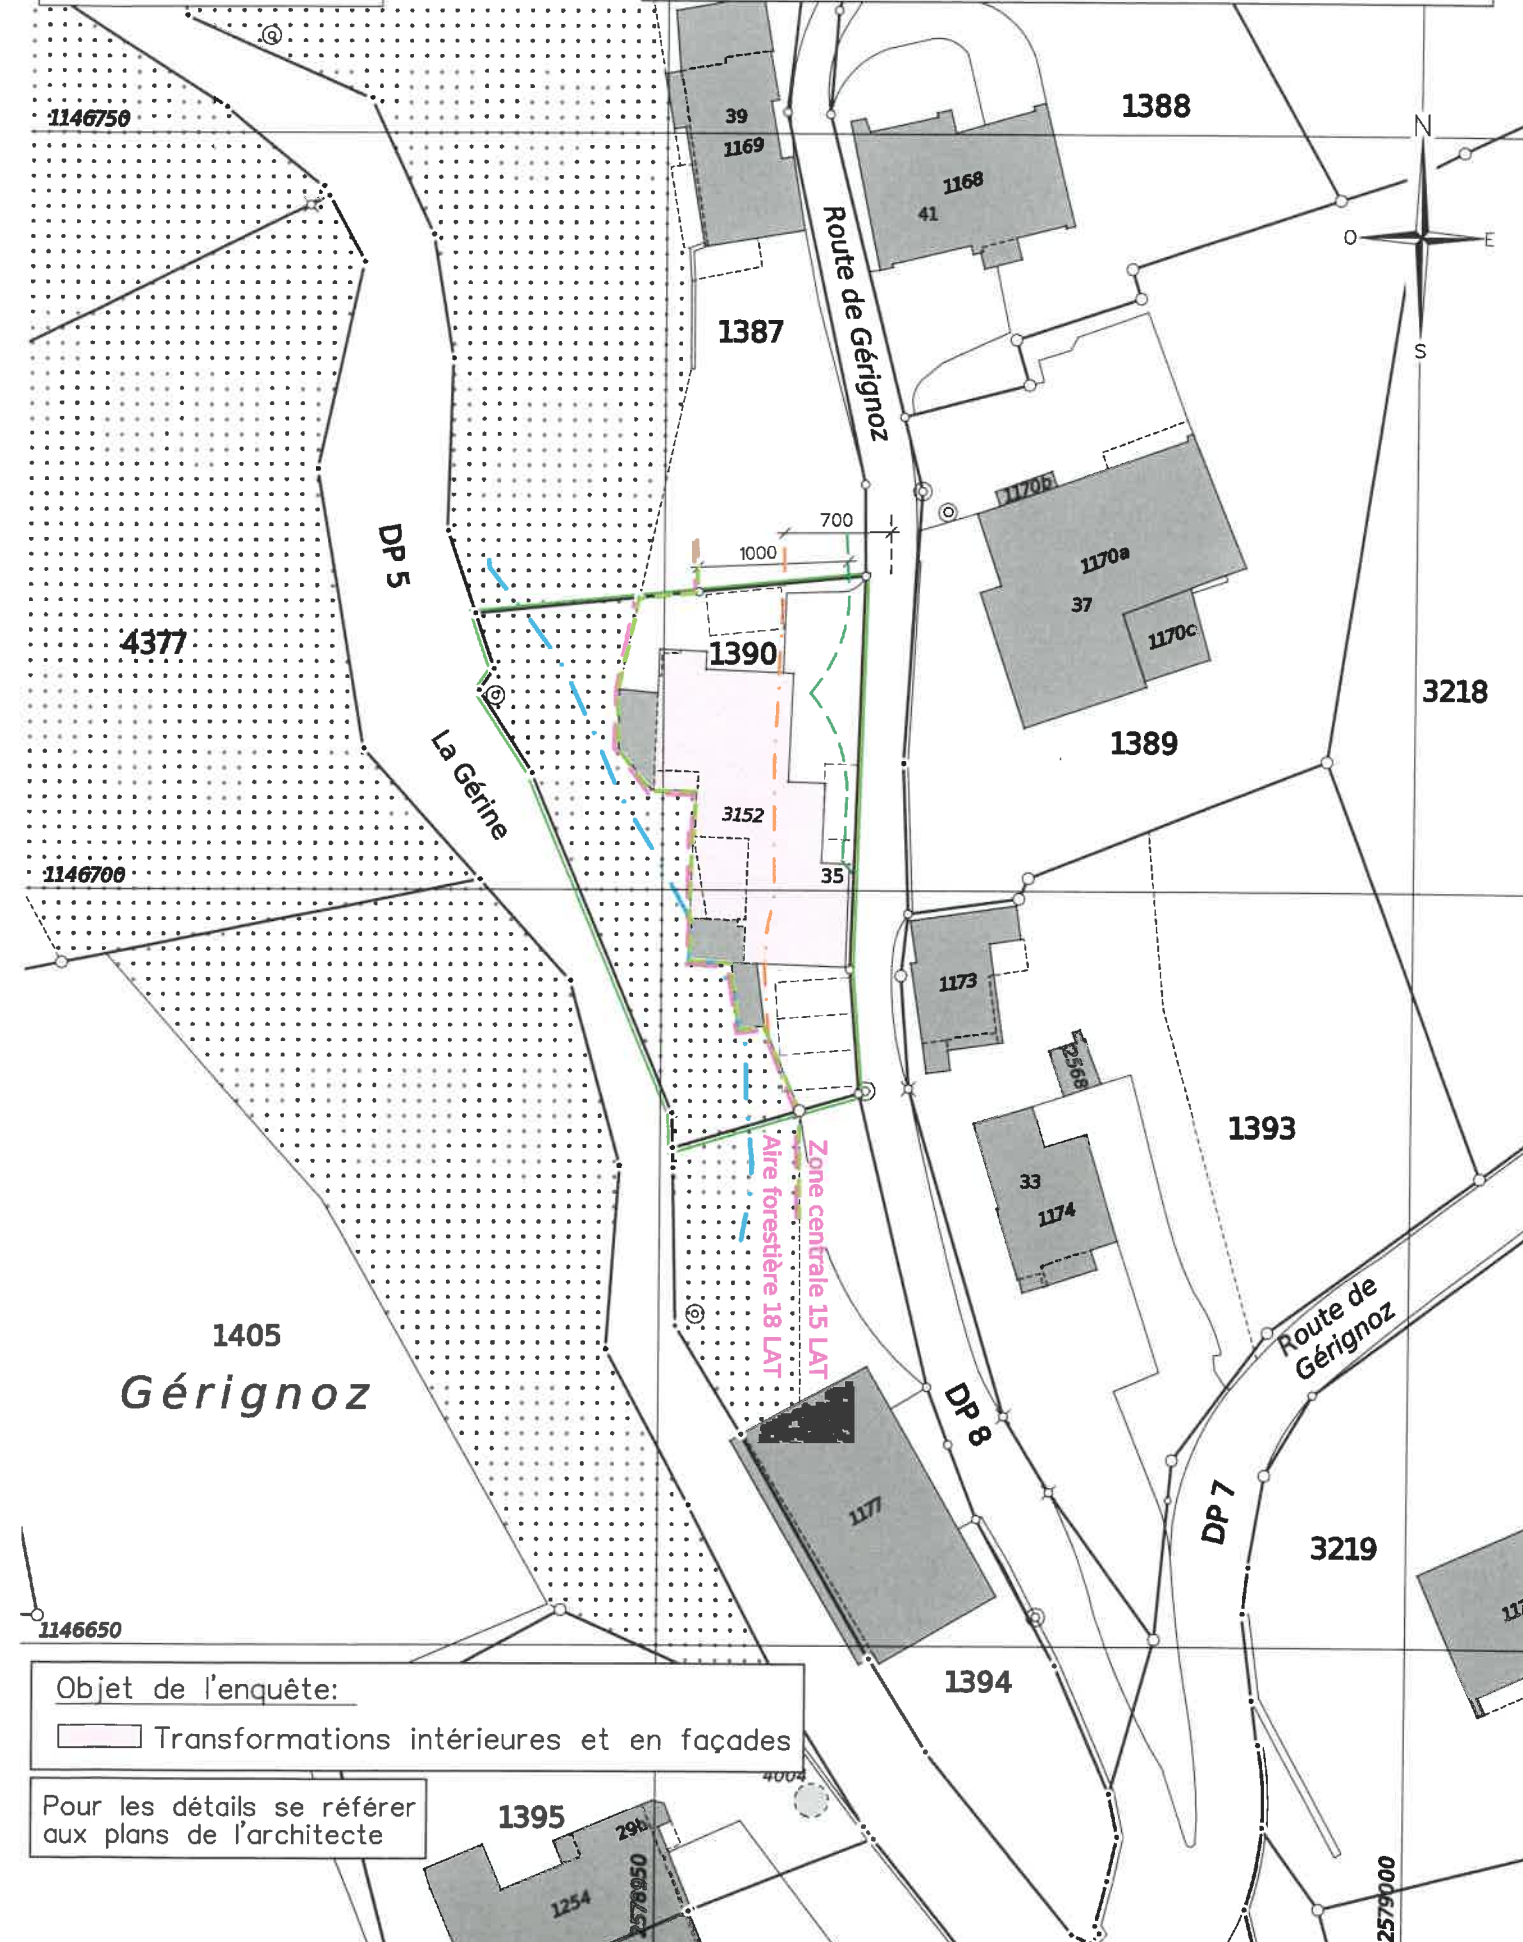

Objet de l'enquête:
[] Transformations intérieures et en façades

Pour les détails se référer
aux plans de l'architecte