


Limite de Propriété

Limite de Propriété

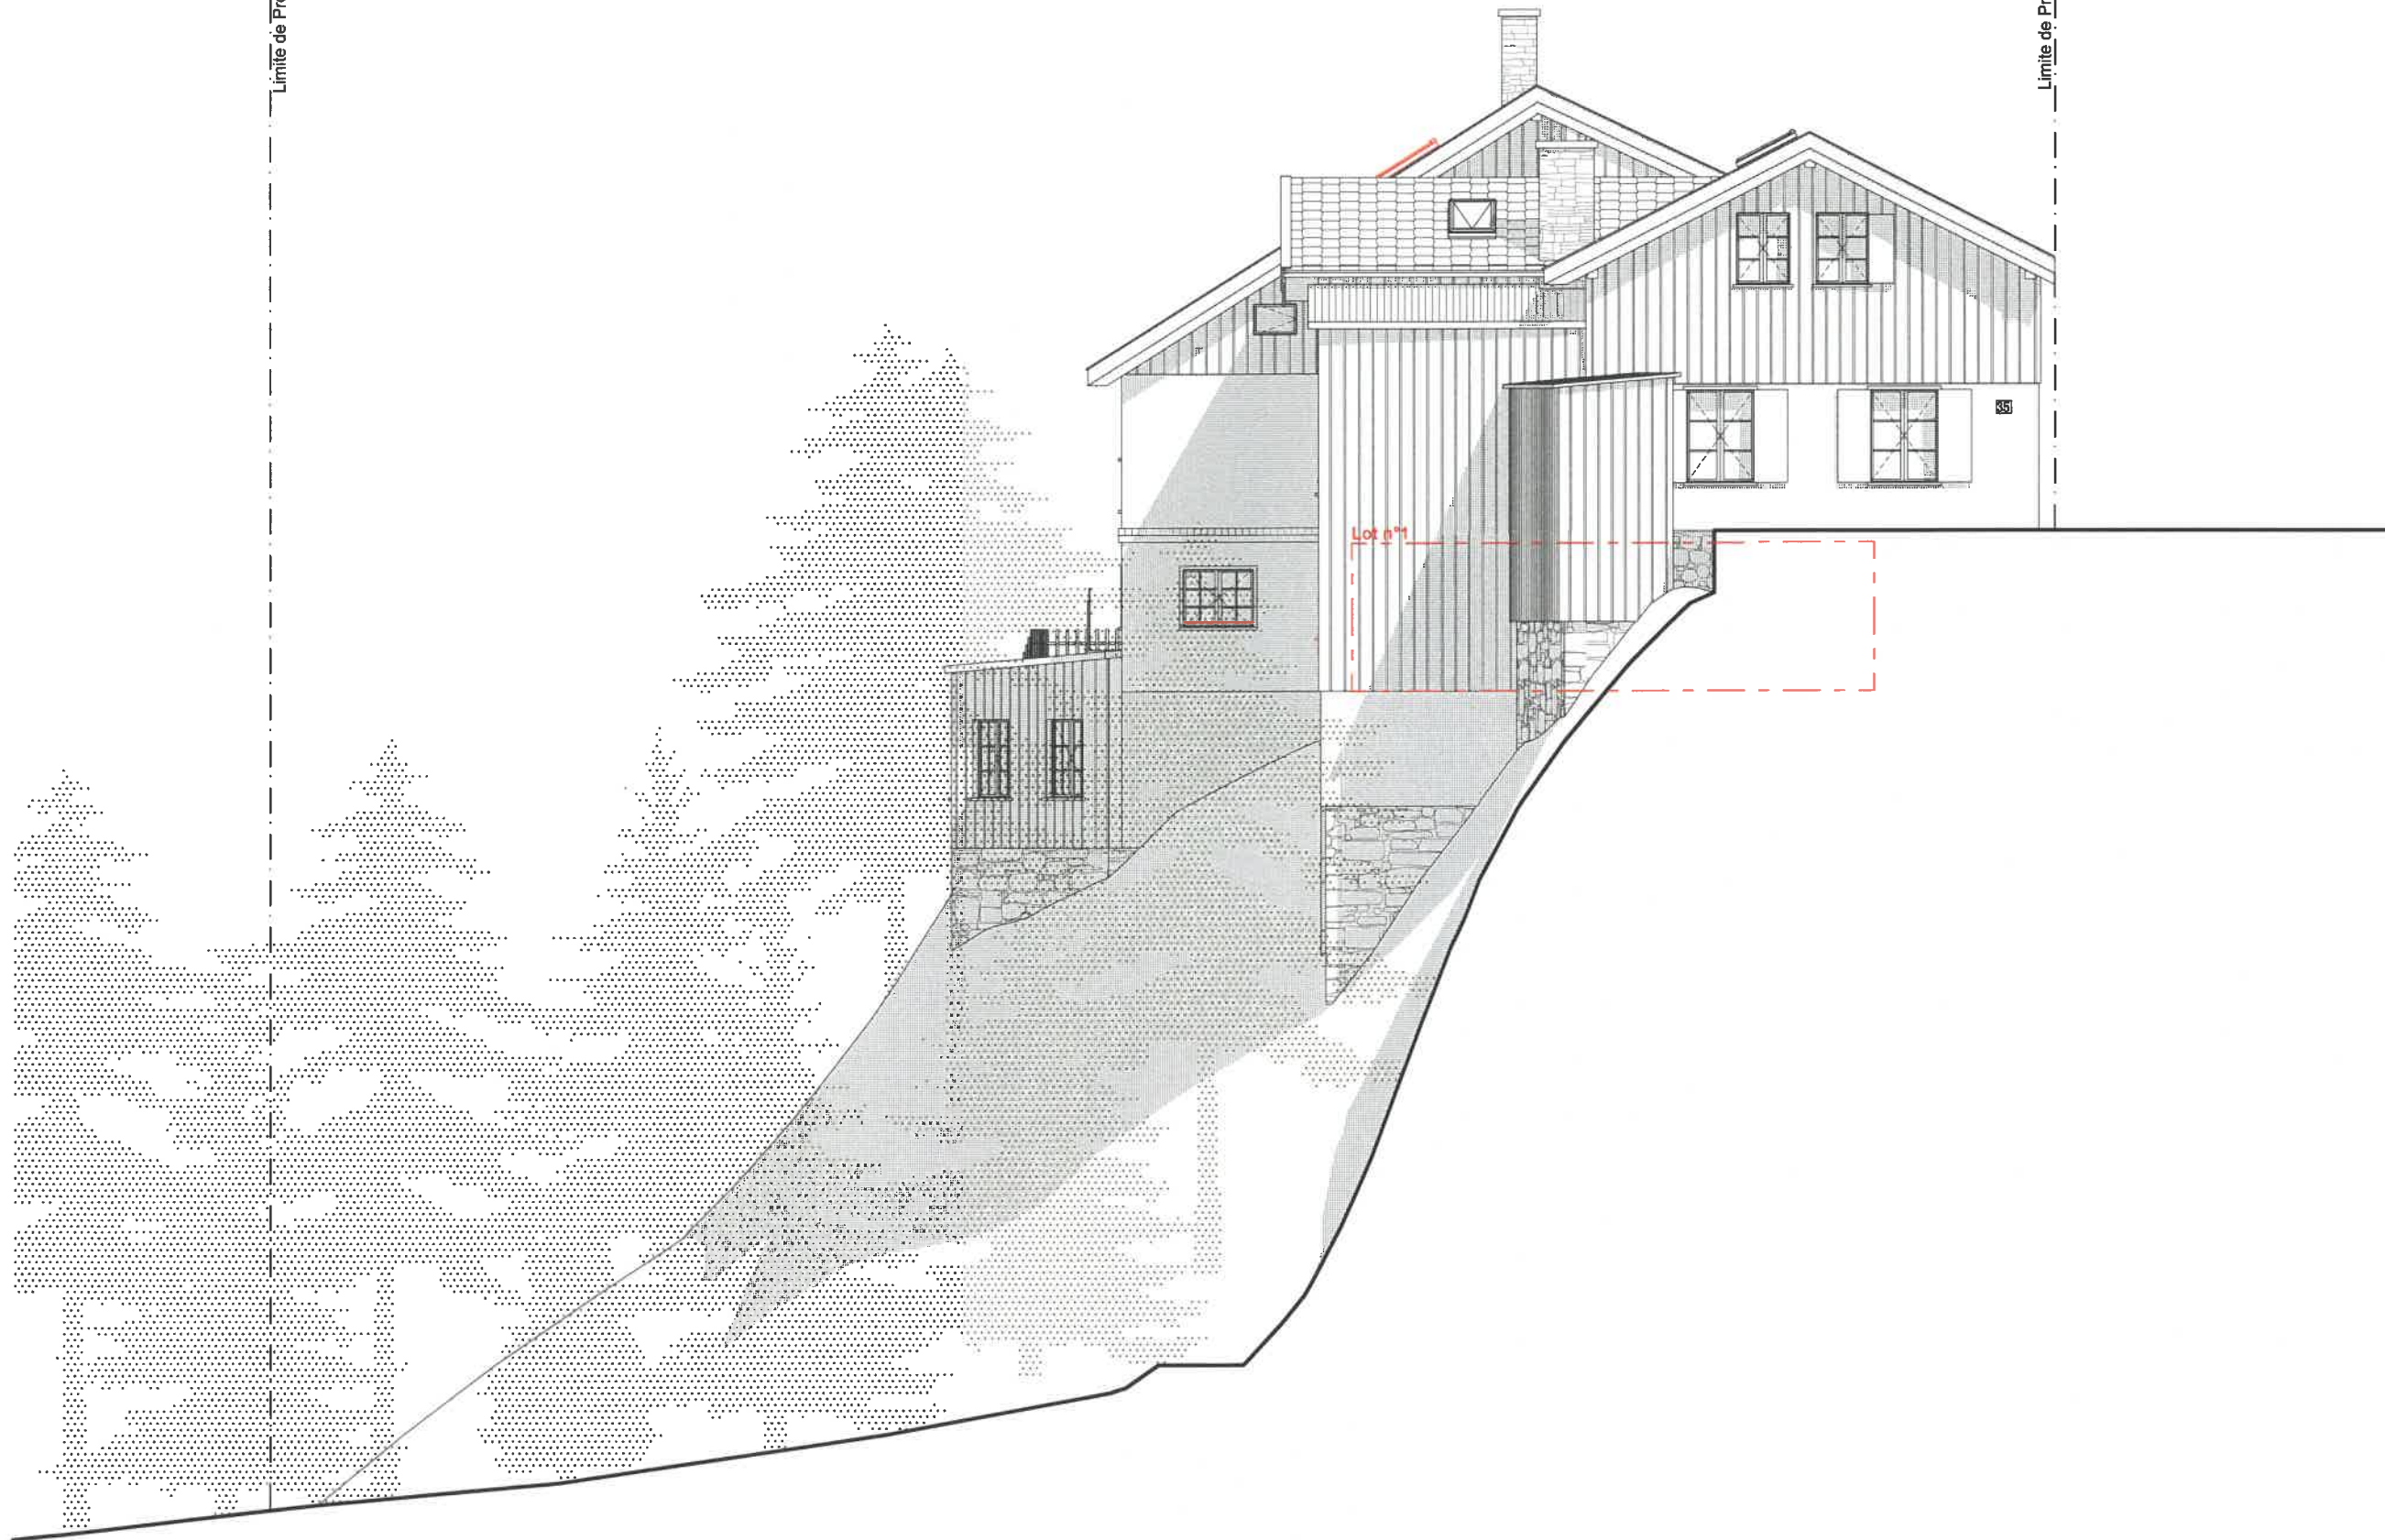

**CHARLES JENNY
ARCHITECTE SÀRL**

Rue Mauborget 6, 1003 Lausanne
info@charlesjenny.ch
www.charlesjenny.ch

Enquête

Numéro d'affaire : **_165**
Superficie parcelle(s) : **673 m²**
Façade - SUD

Architecte :
Charles Jenny Architecte Sàrl

N° CAMAC : **248294**
Parcelle(s) : **1390**
Bâtiment(s) existant(s) : **3152**

Propriétaire(s) :
Apsola capital SA - Layani Jérémie

Adresse : **Route de Gérignoz 35 Château d'Oex 1660**
Format : **A3 - Paysage**
Échelle(s) : 1:100ème Date : **le 26 Mars 2026**

Chateau-d'oex

Substitution de la citerne à Mazout par une installation de chauffage à pellets. Changement d'affectation de deux locaux en logements. Travaux de rénovation intérieurs

■ Existant ■ Démolition ■ Construction