


FAÇADE SUD

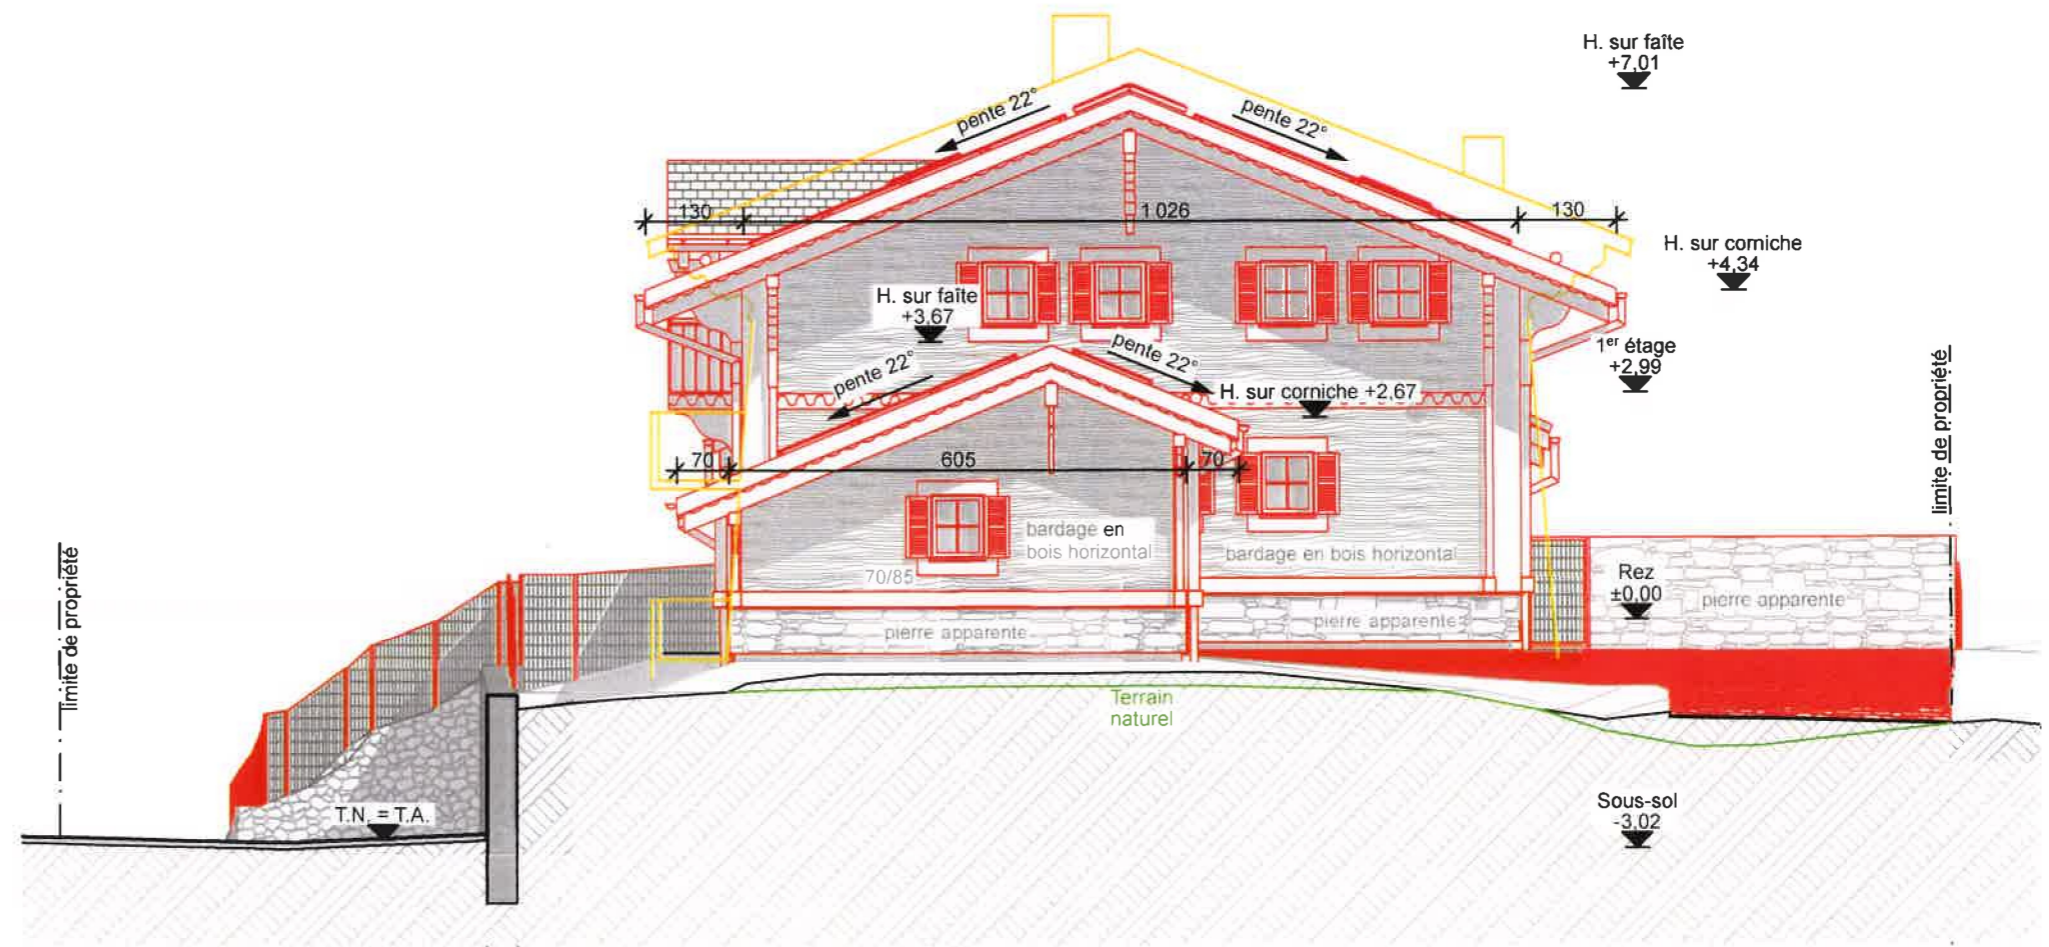

FAÇADE SUD bis

**Architecte**  
Imagine Architecture Sàrl  
Jérôme Pollicino

**Propriétaires**  
Catherine & Véronique Baumann

*(Handwritten signatures in blue ink)*

- existant
- à construire
- à démolir

**1660 Château-d'Œx - Rte de Sur les Riaux 7**  
Parcelle N° 2615 - N°ECA 3020

Reconstruction d'un chalet WeberHaus Minergie sur sous-sol en béton existant

DATE	DATE	ÉCHELLE	FORMAT	NUMÉRO
ENQUÊTE	31.03.26	1:100	A3	8/14
FAÇADES SUD ET SUD bis		Architecte : J. Pollicino Dessin : J. Chapalay		

