


FAÇADE EST

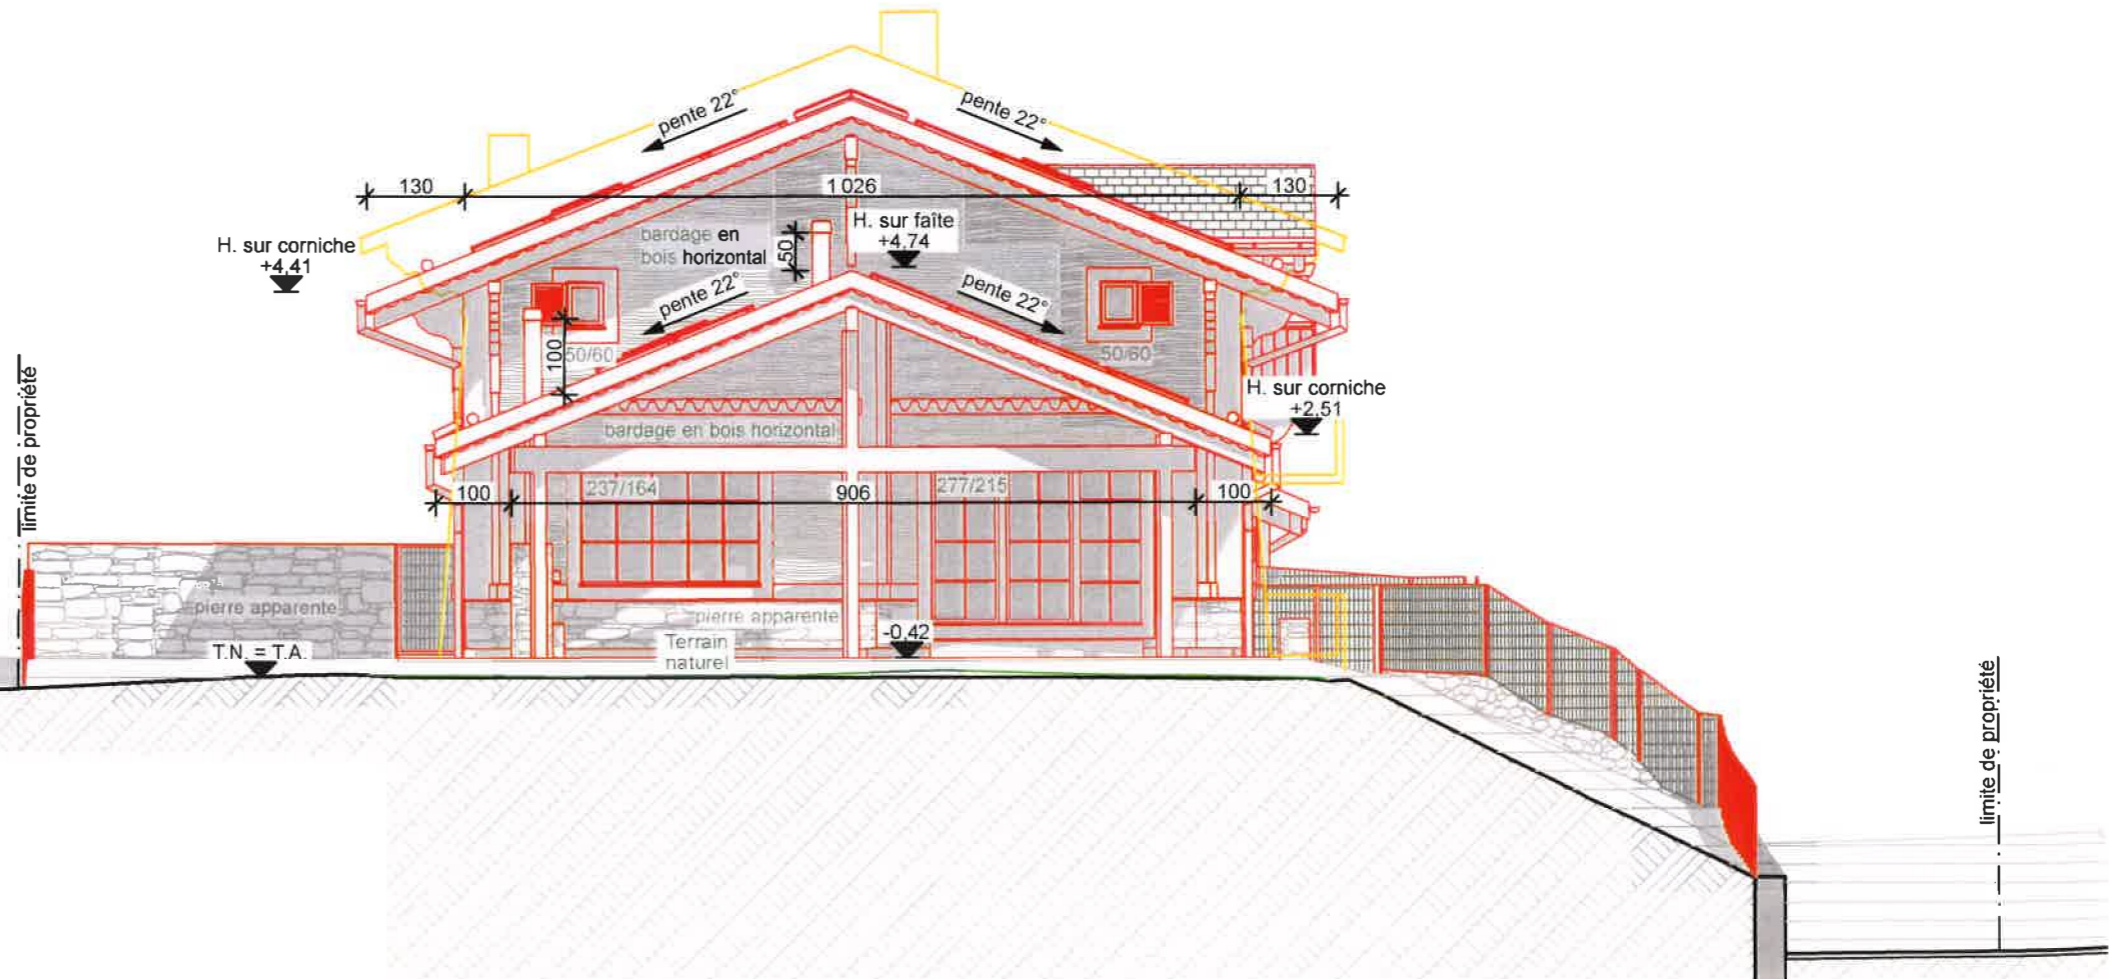

FAÇADE NORD

Architecte
Imagine Architecture Sàrl
Jérôme Pollicino

Propriétaires
Catherine & Véronique Baumann

(Handwritten signatures in blue ink)

- existant
- à construire
- à démolir

1660 Château-d'Œx - Rte de Sur les Riaux 7
Parcelle N° 2615 - N°ECA 3020

Reconstruction d'un chalet WeberHaus Minergie sur sous-sol en béton existant

date	jour	heure	format	par
ENQUÊTE	31.03.26	1:100	A3	6/14
description		Architecte : J. Pollicino Dessin : J. Chapalay		
FAÇADES NORD ET EST				

IMAGINE atelier d'architecture
IMAGINE ARCHITECTURE SÀRL
Al. de l'Écluse 22
1006 Lausanne
021 991 31 30
hello@imagine-arch.ch

