

PLAN DE SITUATION DRESSE POUR ENQUETE

N° dossier
62'880-3

Agrandissement de l'avant-toit du garage, modification des ouvertures en façades Ouest et agrandissement de l'avant-toit Sud

Commune de Château-d'Oex

Lieu-dit et adresse : A la Lécherette
Route de La Chapelle 16
Coordonnées moyennes : 2'574'490 / 1'141'210
altitude : 1'395 m. env.
Zone d'affectation : actuelle : "zone de chalets"
future : "zone d'habitation de très faible densité 15 LAT"
Zones de danger : - effondrement, danger faible (classe 2), intensité faible
- ruissellement
Secteur de protection des eaux : üB
Degré de sensibilité au bruit (adopté) : II
Note au recensement architectural : 0
Mention : aucune
Dérogation : aucune
Particularité : aucune

Parcelle n° 2081

Selon feuillet RF en date du 17.06.2026
Habitation et garage n° 3945 129 m²
Accès, place privée 113 m²
Jardin 559 m²
Total 801 m²

Propriétaires : KURSNER Christine
KURSNER Jean-Georges

Propriétaires des parcelles voisines

2041 Commune de Château-d'Oex
2078 THÉLIN Patrick
2079 PHAN Olivier
PHAN Franziska
2082 ANDINA Laurence
LADISA Gian-Filippo
2083 WIASEMSKY Marie-Line
LÜTHI Marguerite

Château-d'Oex, le 7 juillet 2026




Robin SCHITTLI
Ing. HES / géom. breveté



Route de la Villa d'Oex 39 | 1660 Château d'Oex | 026 924 67 66
oex@geo-solutions.ch
www.geo-solutions.ch

Les propriétaires :

[Signature]

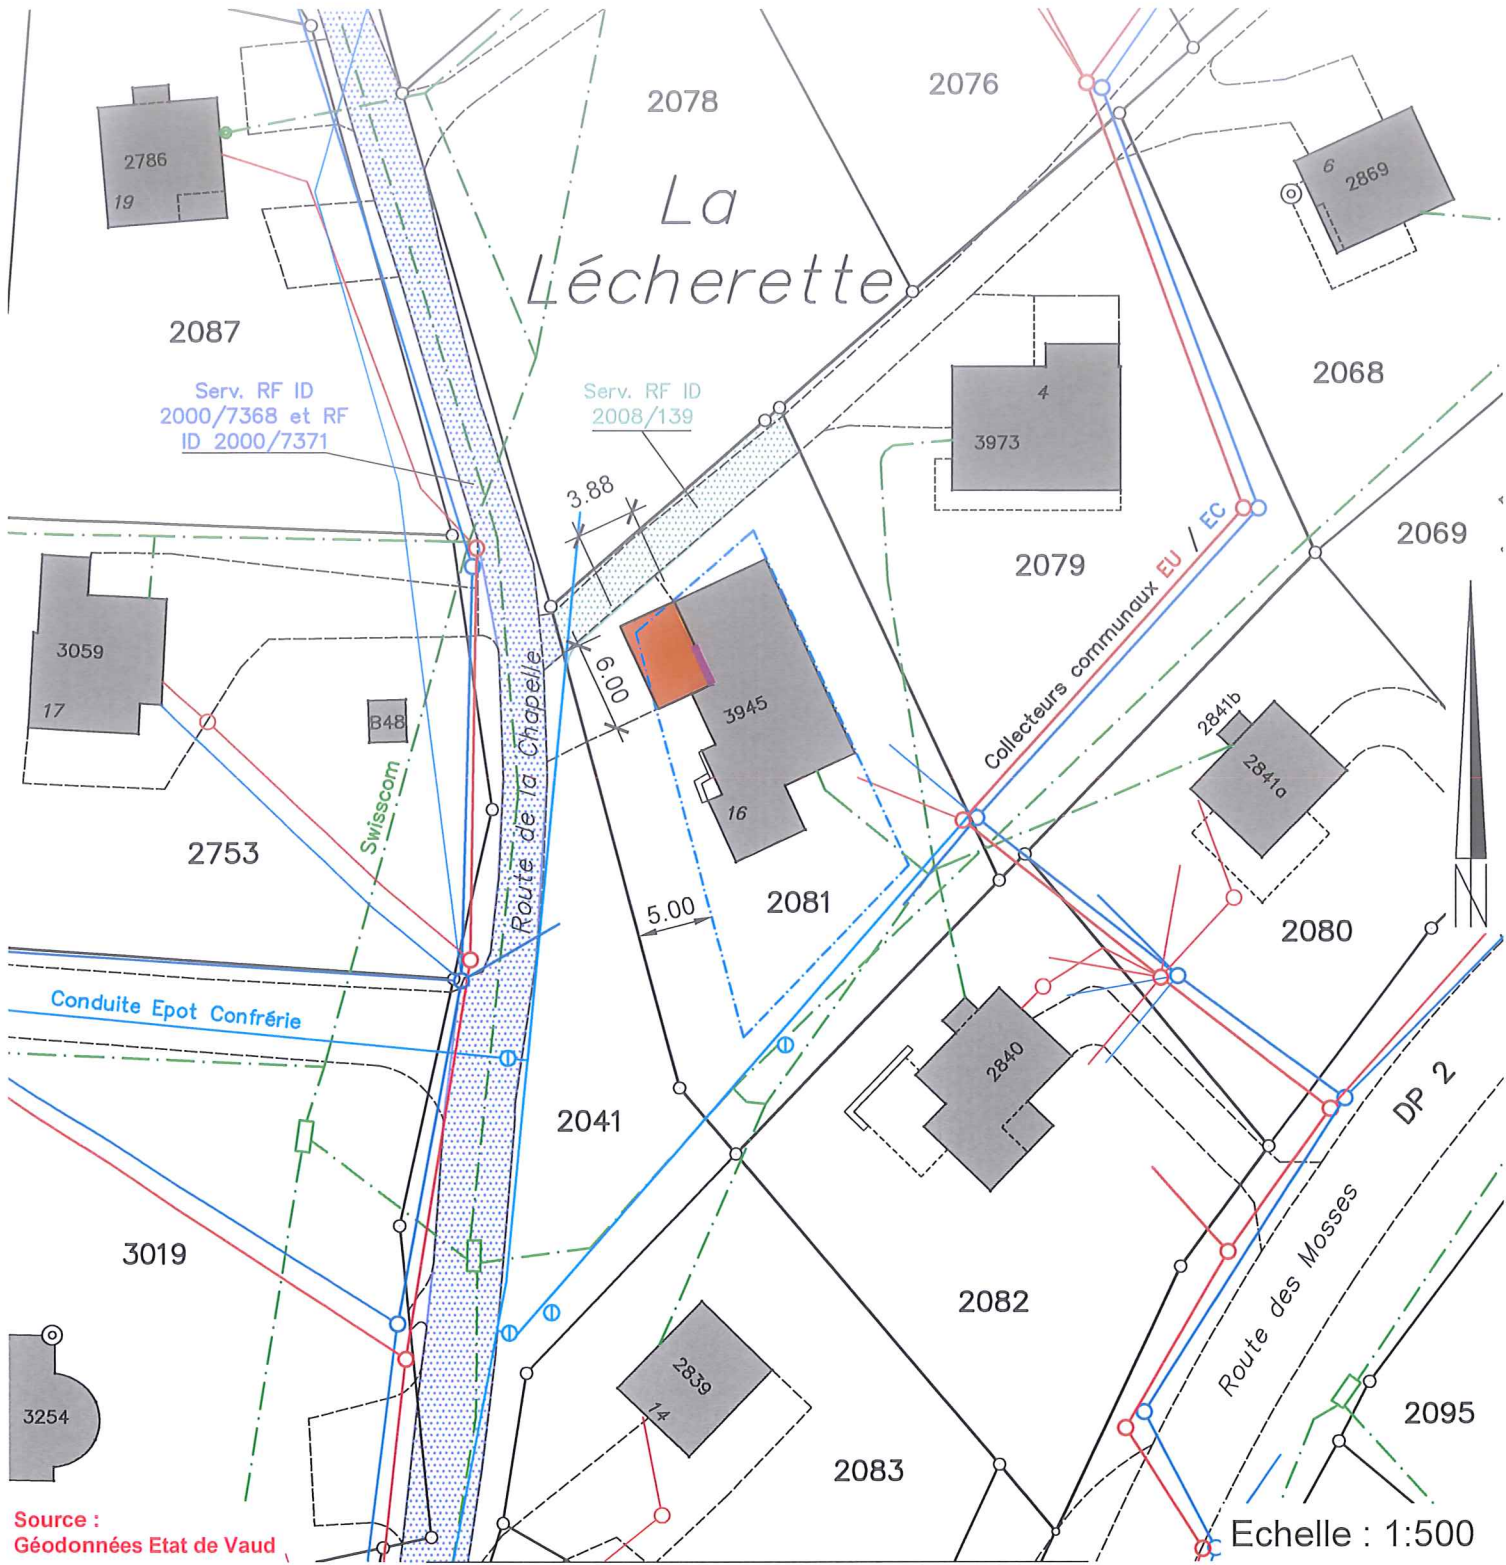

Servitudes : Seules les PJ du RF font foi
ID 2000/7368 C Passage pour tous véhicules
ID 2000/7371 D/C Passage pour tous véhicules
ID 2000/4003 D/C Canalisations d'eau, d'égouts, câbles électriques et de téléphone, réservoirs, vannes, fosses de décantation (sans plan)
ID 2000/4011 C Canalisations d'eau (sans plan)
ID 2008/139 C Passage à pied et pour tous véhicules

Légende :
couvert projeté (prolongement de la toiture)
modification des ouvertures en façades
limite des constructions selon art. 17 RCPC / 73 RPACom

Détails : voir plans de l'architecte