


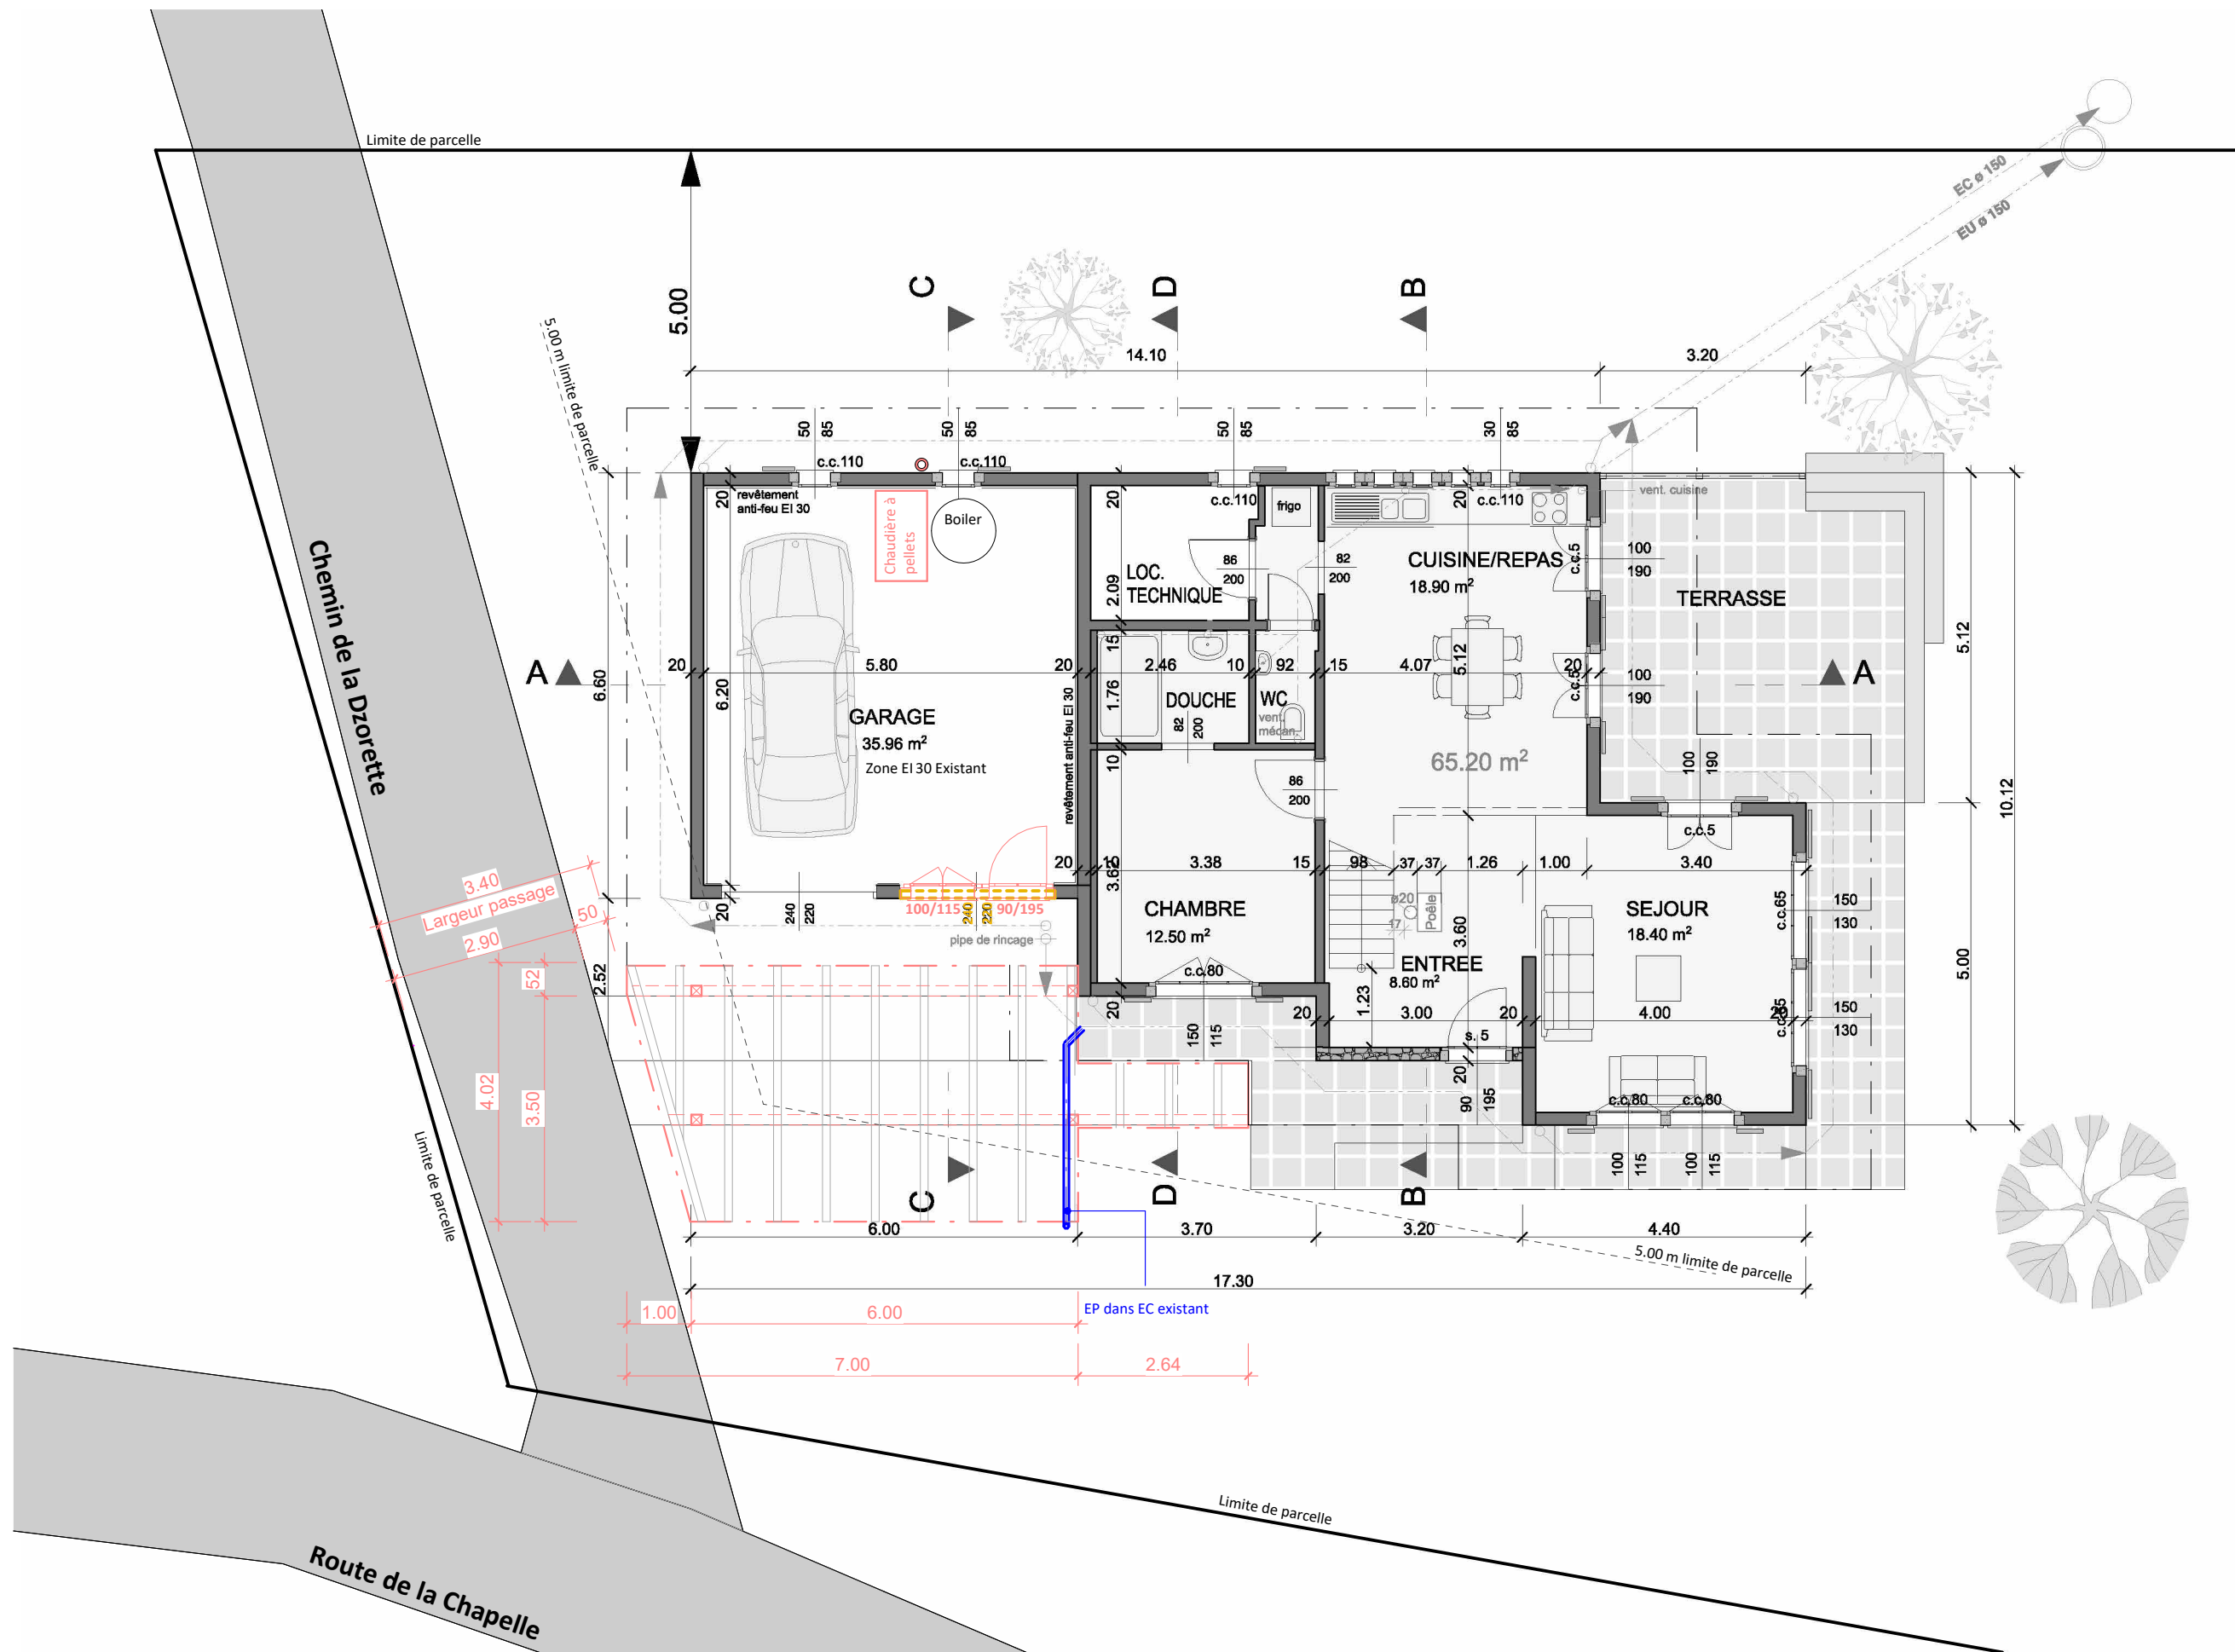

MISE À L'ENQUÊTE

Situation de l'ouvrage

Coordonnées : 2'574'491 / 1'141'209
Altitude approx. : 1396.22 m sur mer
Zone d'affectation : Très faible densité

Secteur p. eaux : üB
Zone danger : Danger faible EFF

Propriétaire: _____
Auteur des plans: _____



CHALET SIA - AGR. DE L'AVANT-TOIT

Christine Kursner, Parcelle 2081, ECA 3945, Rte de la Chapelle 16, 1660 La Lécherette

REZ DE CHAUSSEE

Atelier d'Architecture MR - Route de la Scie 9 - 1660 L'Etivaz - 078 721 44 46 - mrossierarchitecture@gmail.com

Date: 02.07.2026

1:100 / A3

Nouveau
 Existant
 A démolir

CAMAC n°251461

+/- 0.00 =1395.92