


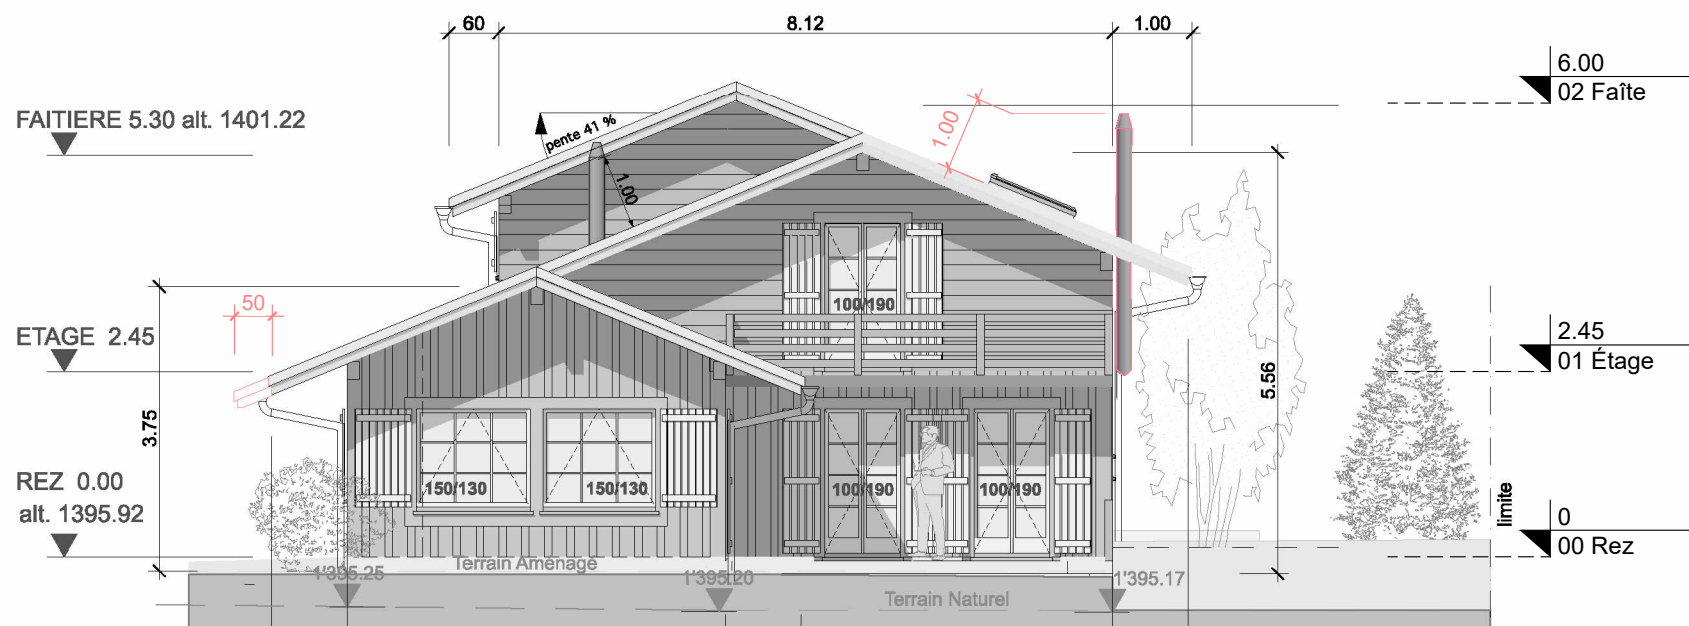

CHALET SIA - AGR. DE L'AVANT-TOIT

Christine Kursner, Parcelle 2081, ECA 3945, Rte de la Chapelle 16, 1660 La Lécherette

FAÇADE SUD-EST

1:100 / A4

Atelier d'Architecture MR - Route de la Scie 9 - 1660 L'Étivaz - 078 721 44 46 - mrossierarchitecture@gmail.com

Date: 02.07.2026

Propriétaire: _____

Auteur des plans: _____

Nouveau
 Existant
 A démolir

Date: _____