


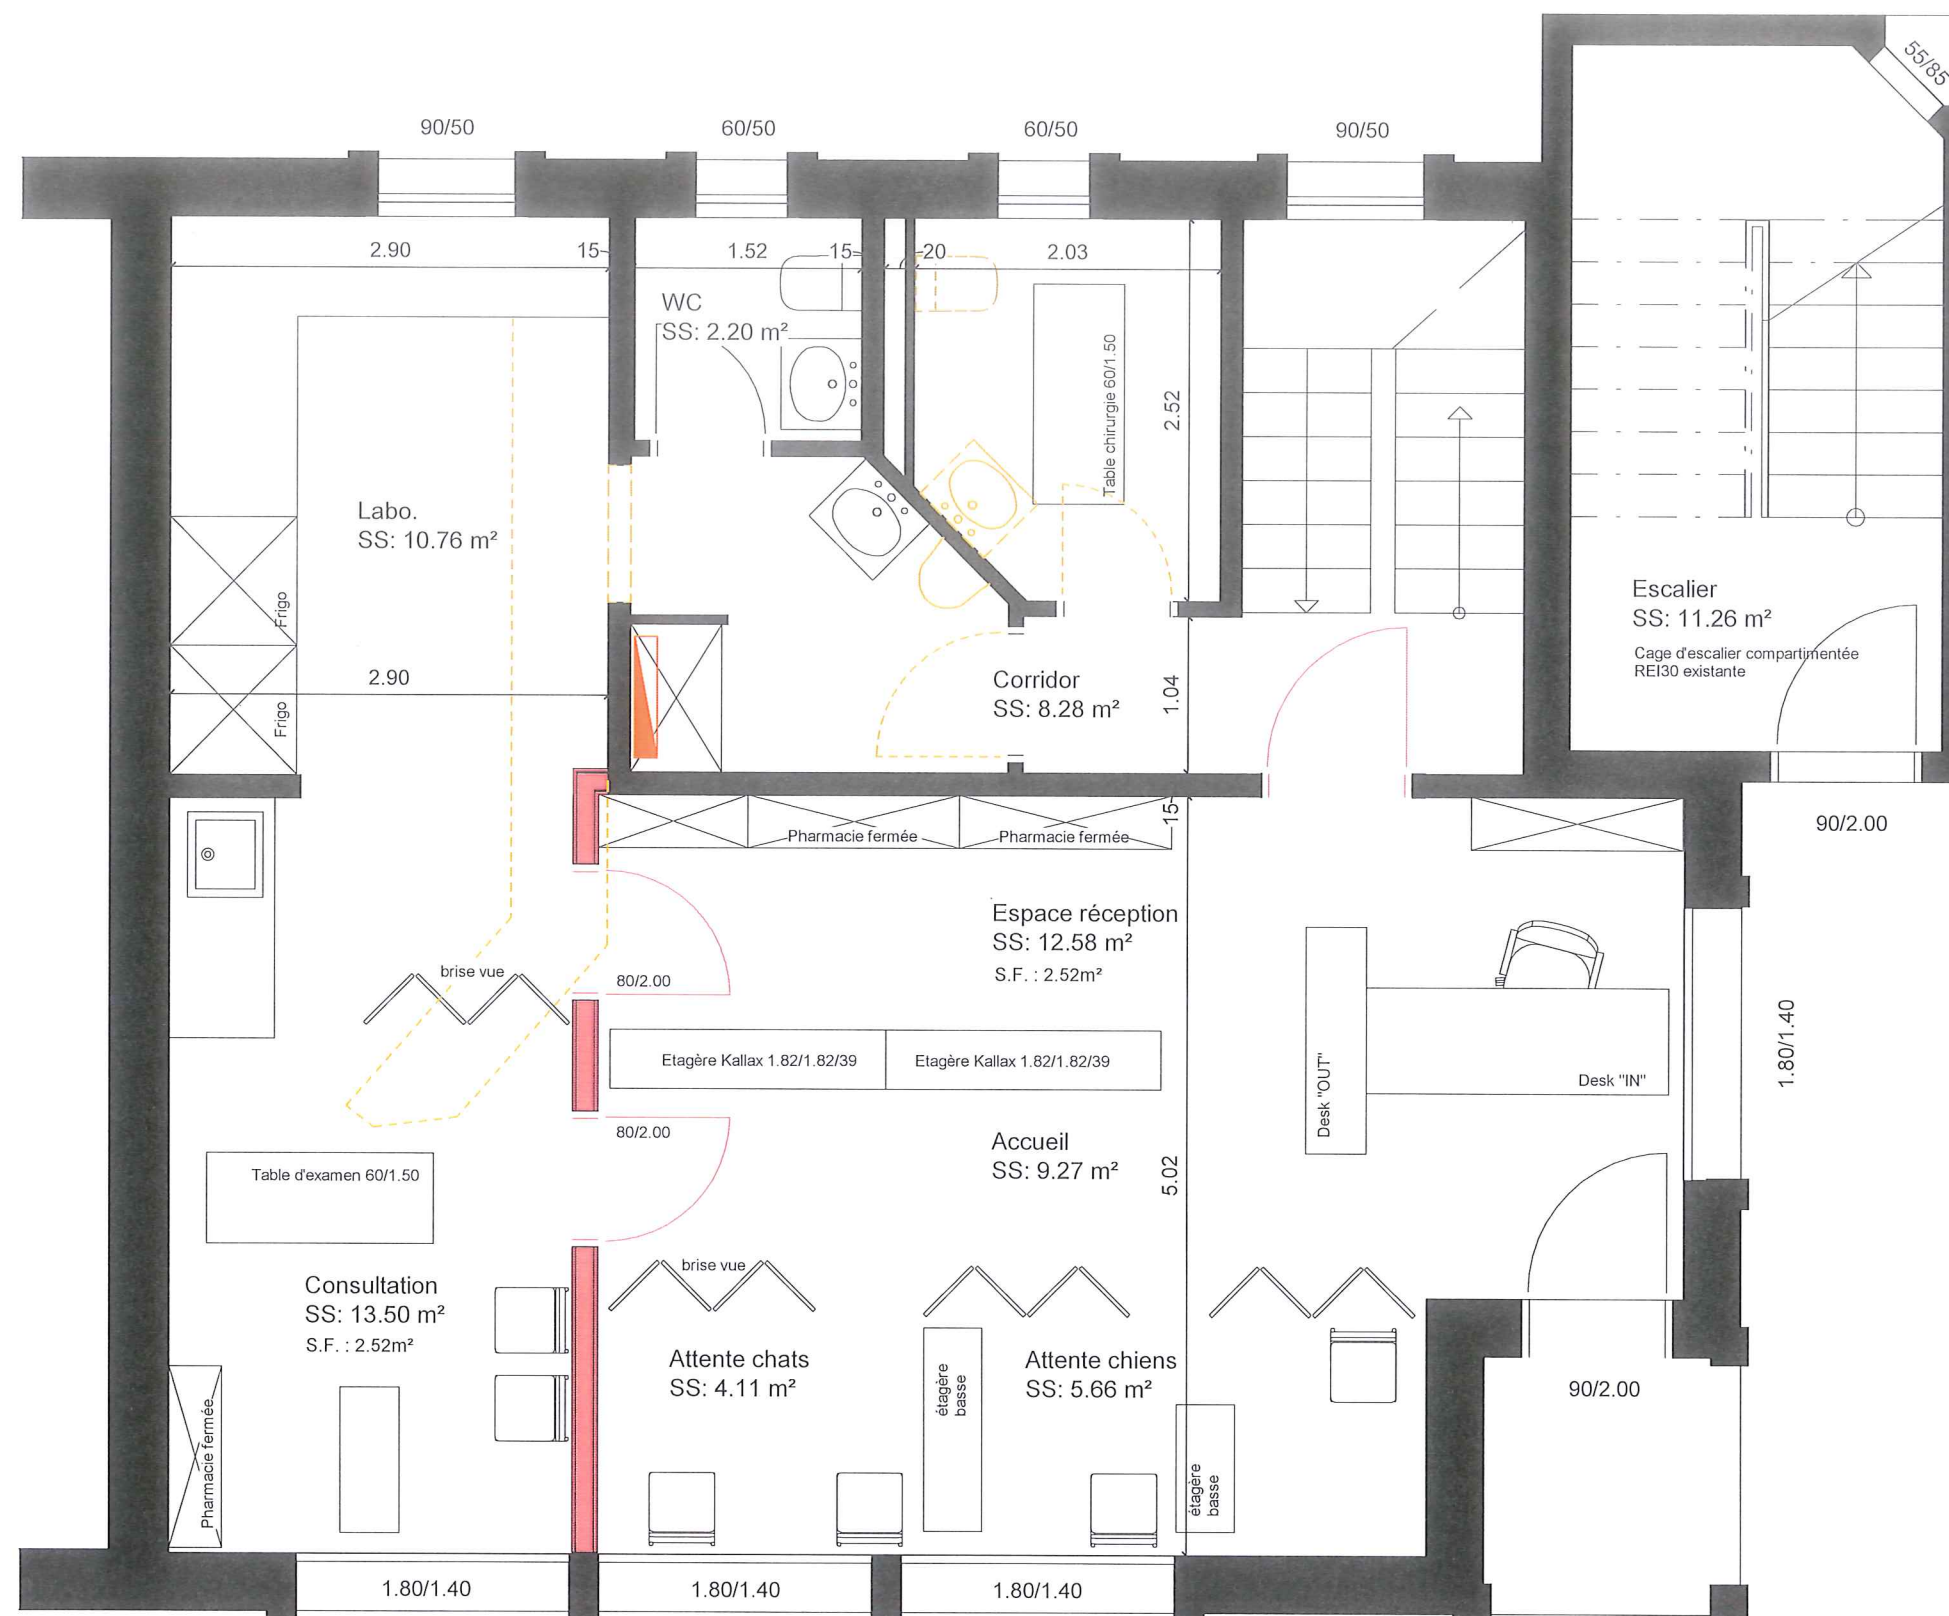

MISE A L'ENQUÊTE

Les cotes sont approximatives et à vérifier sur place.

Propriétaire: *Alain*

Auteur des plans: *MR*



Transf. du Café des Bossons ECA N°449

Date: 04.08.2026

Michel et Cosette Hämmerli, Grand Rue 105, parc. 331, 1660 Château-d'Oex

REZ DE CHAUSSEE

A3 - 1/50

Atelier d'Architecture MR - Route de la Scie 9 - 1660 L'Etivaz - 078 721 44 46 - mrossierarchitecture@gmail.com

- Nouveau
- Existant
- A démolir

CAMAC n°251912