


Limite de propriété

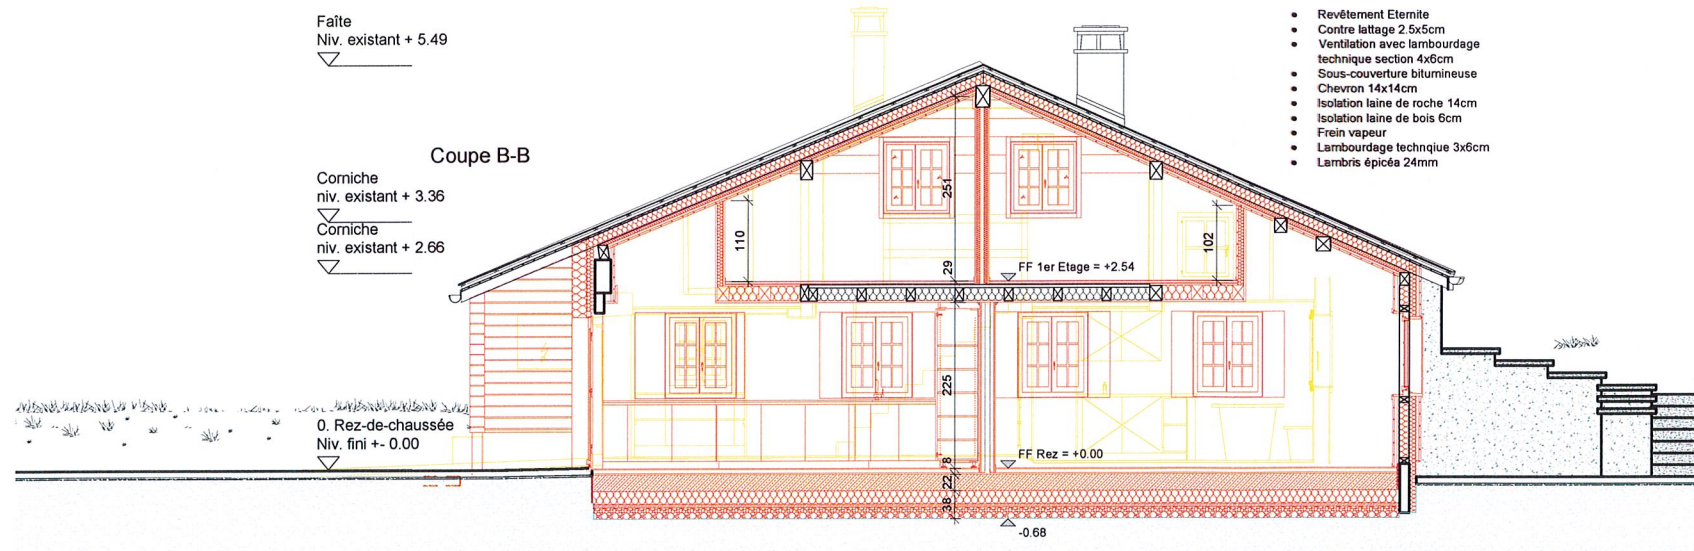


COMPOSITION TOITURE

- Revêtement Eternite
- Contre lattage 2.5x5cm
- Ventilation avec lambourrage technique section 4x6cm
- Sous-couverture bitumineuse
- Chevron 14x14cm
- Isolation laine de roche 14cm
- Isolation laine de bois 6cm
- Frein vapeur
- Lambourrage technique 3x6cm
- Lambris épiciés 24mm

COMPOSITION SOL


- Exterieur
- Sol existant
- Géotextil
- Boulet 15cm
- Feuille PE
- Béton maigre 5cm
- XPS 300 - 18cm
- Dalle béton 20-22cm
- Isolation 2cm (si obligatoire)
- Chape liquide 5cm
- Revêtement de sol 1cm
- Intérieur

Vue d'ensemble

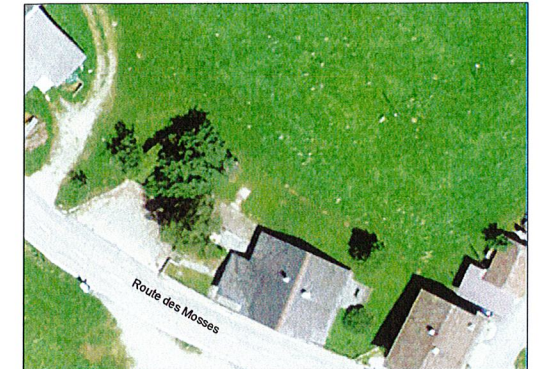

légende

- EXISTANT
- NOUVEAU
- DEMOLITION
- EAU POTABLE
- EAU CLAIRE
- EAU USEE
- ELECTRICITE
- ISOLATION

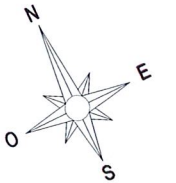

révisions

ref	date	by	modification(s)
A			
B			
signatures			
		Client	Architecte

Transformation et rénovation énergétique d'un chalet avec production de chaleur par géothermie

Plan Façade Nord et coupe B-B

maître d'oeuvre

Henchoz Jean-Michel - Route de Beauregard 5
1844 Villeneuve VD
jmhenchoz@ik.me - +41 79 775.34.88

dessiné par
jmh

projet n°
1

dessin n°
5

échelle
1/100

date
22.06.2026

Architecte

**PARALLEL
DESIGN**

Parallel Design Sàrl
Rte de la Pâla 11
1630 Bulle

T. 026 564 84 44
info@parallel-design.ch
www.parallel-design.ch

Architecture
Design intérieur
Direction de travaux