


Façade Ouest




Coupe C-C

- COMPOSITION PLANCHER
PREMIER ETAGE NORD
- Parquet 1.5cm
 - chape sèche fermacell 2.5cm
 - Isolation fibre de bois 1cm
 - Plancher existant 4cm
 - Solivage 18cm
 - Isolation laine de roche 18cm
 - Lambris épicea 24mm

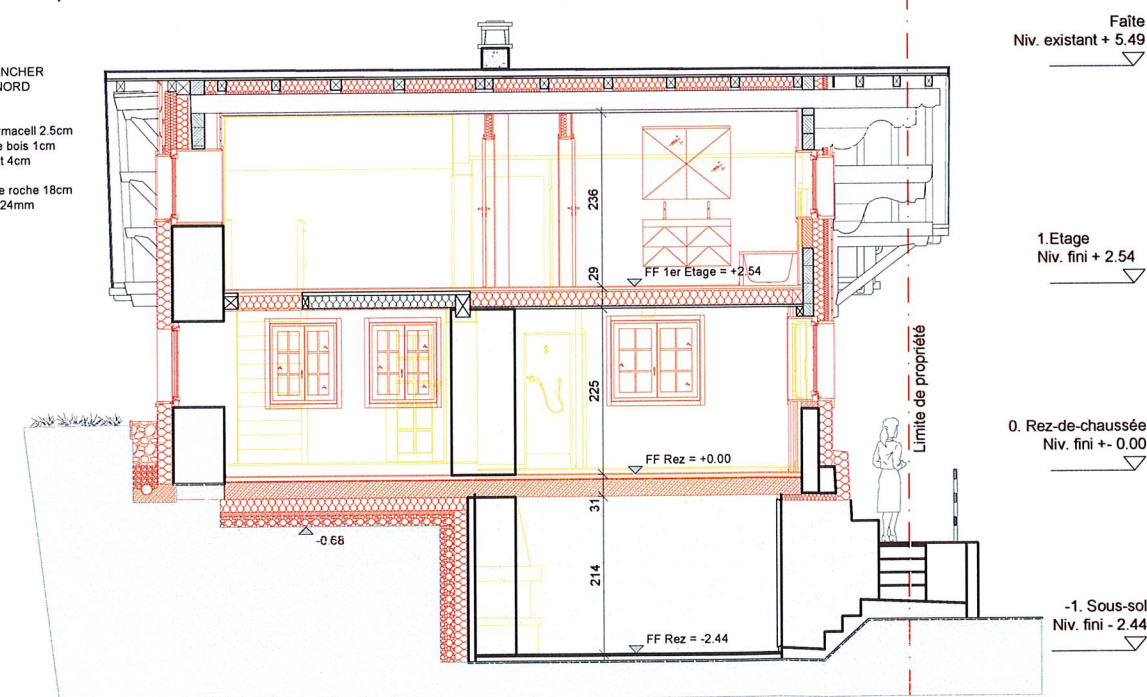


Vue d'ensemble

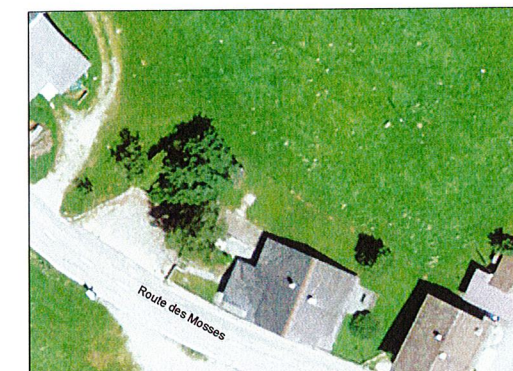

légende


- EXISTANT
- NOUVEAU
- DEMOLITION
- EAU POTABLE
- EAU CLAIRE
- EAU USEE
- ELECTRICITE
- ISOLATION

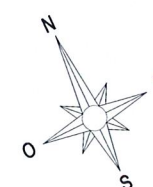

révisions

ref	date	by	modification(s)
A			
B			

signatures

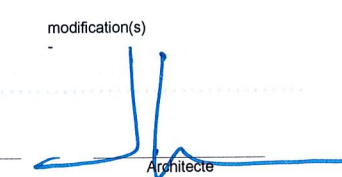Client:  Architecte: 

Transformation et rénovation énergétique d'un chalet avec production de chaleur par géothermie

Plan Façade Ouest et coupe C-C

maître d'oeuvre

Henchoz Jean-Michel - Route de Beauregard 5
1844 Villeneuve VD
jmhenchoz@ik.me - +41 79 775.34.88

dessiné par
jmh

projet n°
1

dessin n°
6

échelle
1/100

date
22.06.2026

Architecte

**PARALLEL
DESIGN**

Architecture
Design intérieur
Direction de travaux

Parallel Design Sàrl
Rte de la Pâla 11
1630 Bulle

T. 026 564 84 44
info@parallel-design.ch
www.parallel-design.ch