

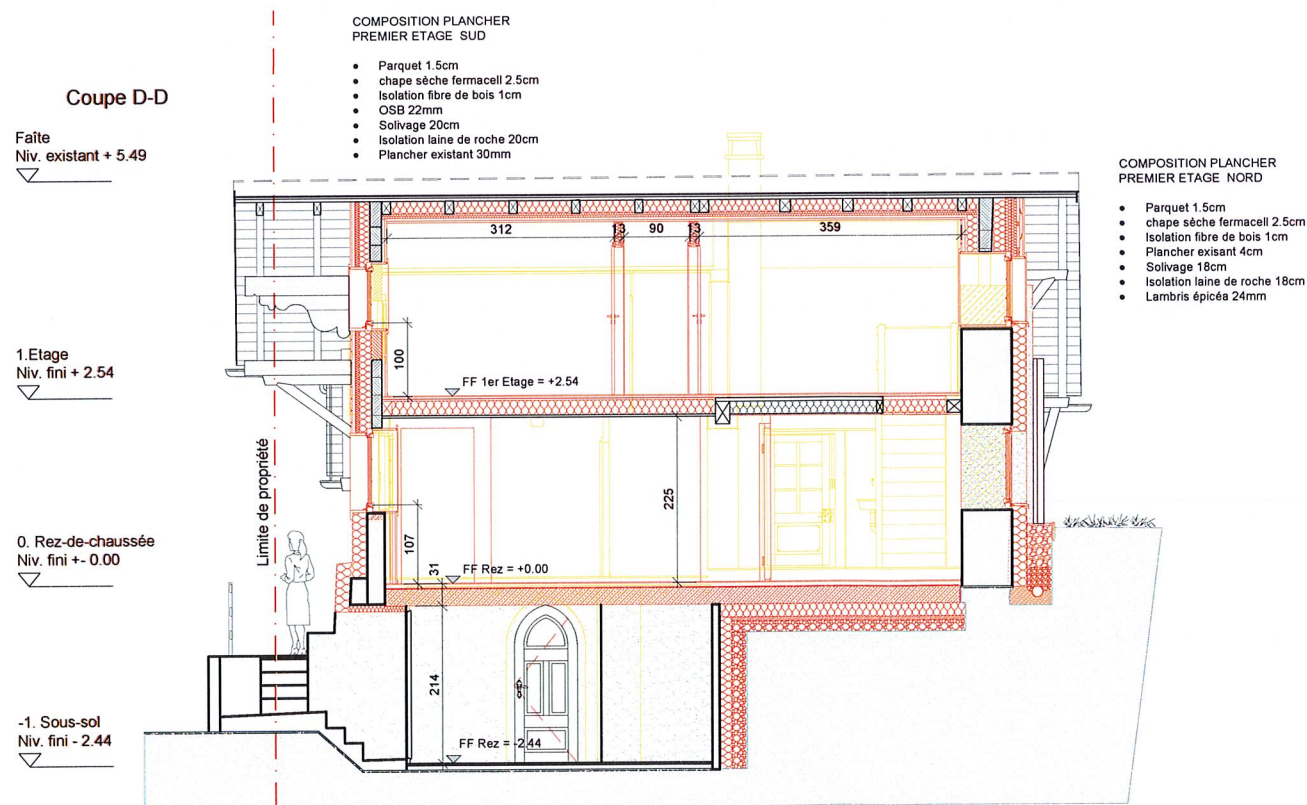


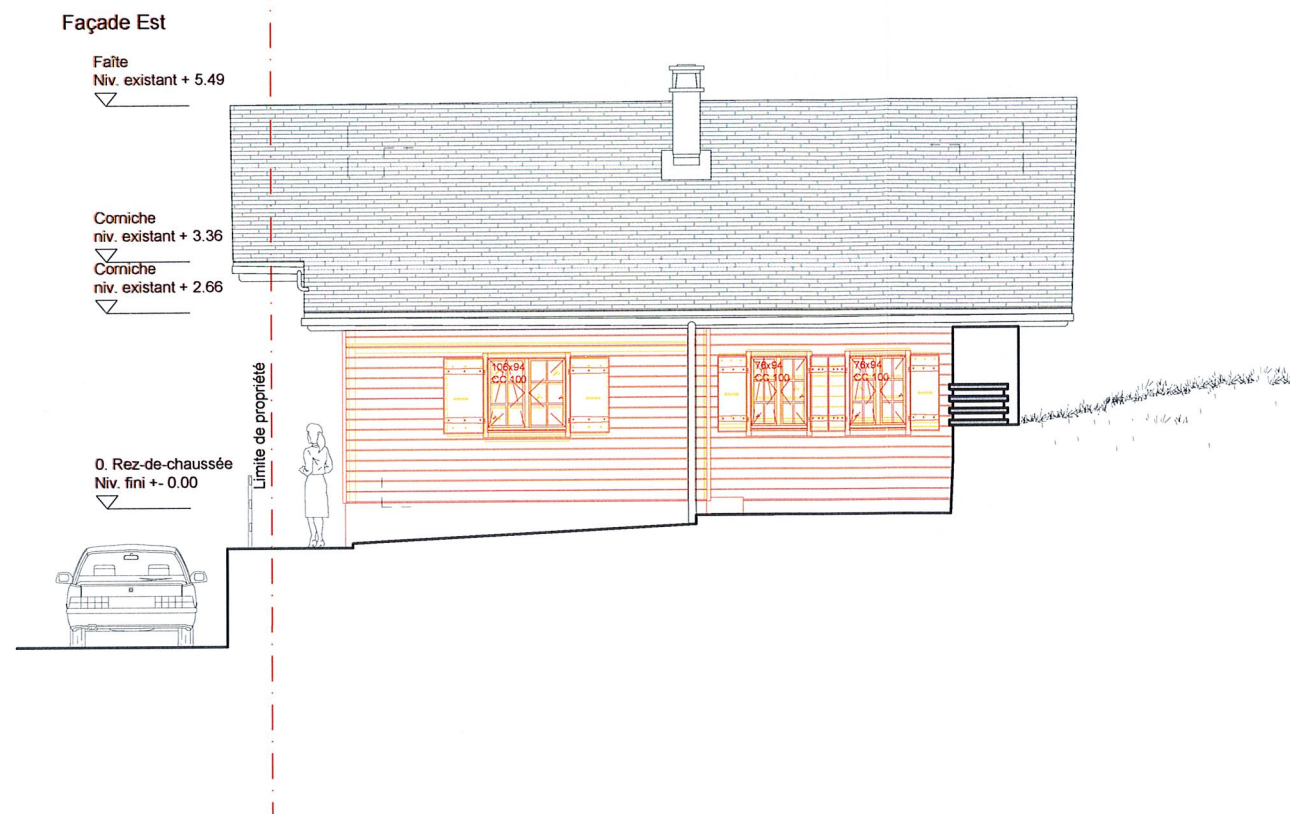


Vue d'ensemble

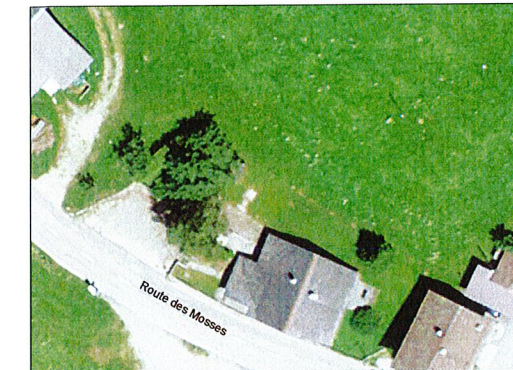

légende

	EXISTANT
	NOUVEAU
	DEMOLITION
	EAU POTABLE
	EAU CLAIRE
	EAU USEE
	ELECTRICITE
	ISOLATION

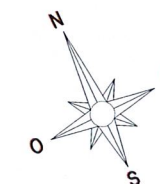

révisions

ref	date	by	modification(s)
A			
B			
signatures			
		Client	Architecte

Transformation et rénovation énergétique d'un chalet avec production de chaleur par géothermie

Plan Façade Est et coupe D-D

maître d'oeuvre

Henchoz Jean-Michel - Route de Beauregard 5
1844 Villeneuve VD
jmhenchoz@ik.me - +41 79 775.34.88

dessiné par
jmh

projet n°
1

dessin n°
7

échelle
1/100

date
22.06.2026

Architecte

**PARALLEL
DESIGN**

Architecture
Design intérieur
Direction de travaux

Parallel Design Sàrl
Rte de la Pâla 11
1630 Bulle

T. 026 564 84 44
info@parallel-design.ch
www.parallel-design.ch