


L'architecte:

Le propriétaire:


Le maître de l'ouvrage:

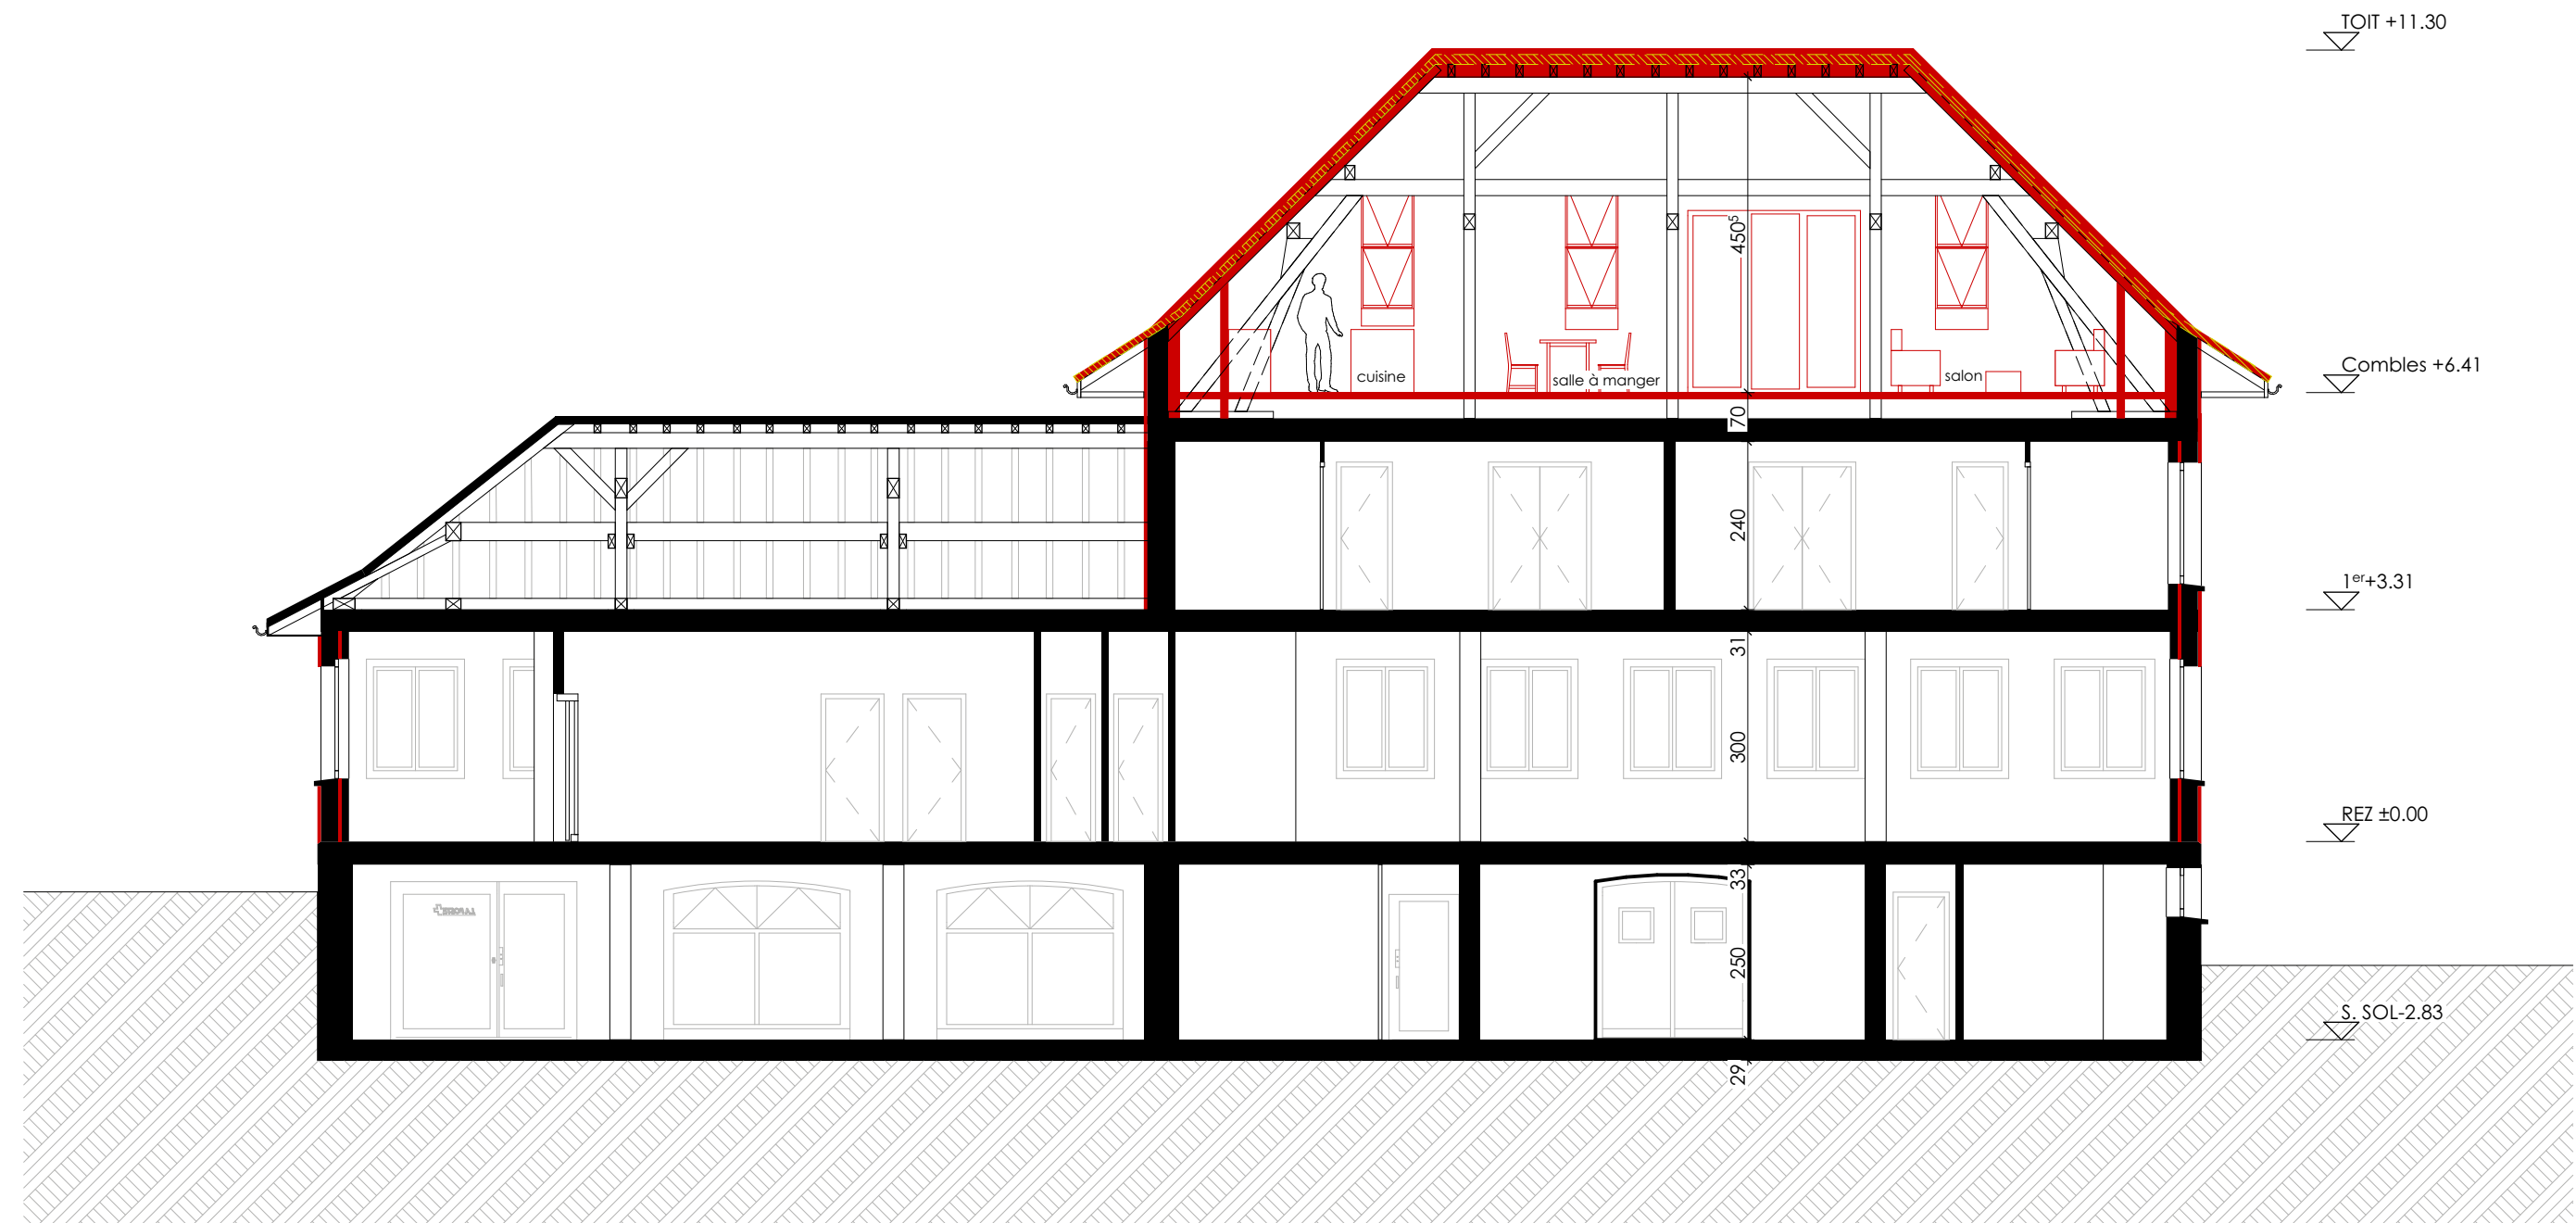

coupe longitudinale

Légendes :

	démoli
	existant
	nouveau

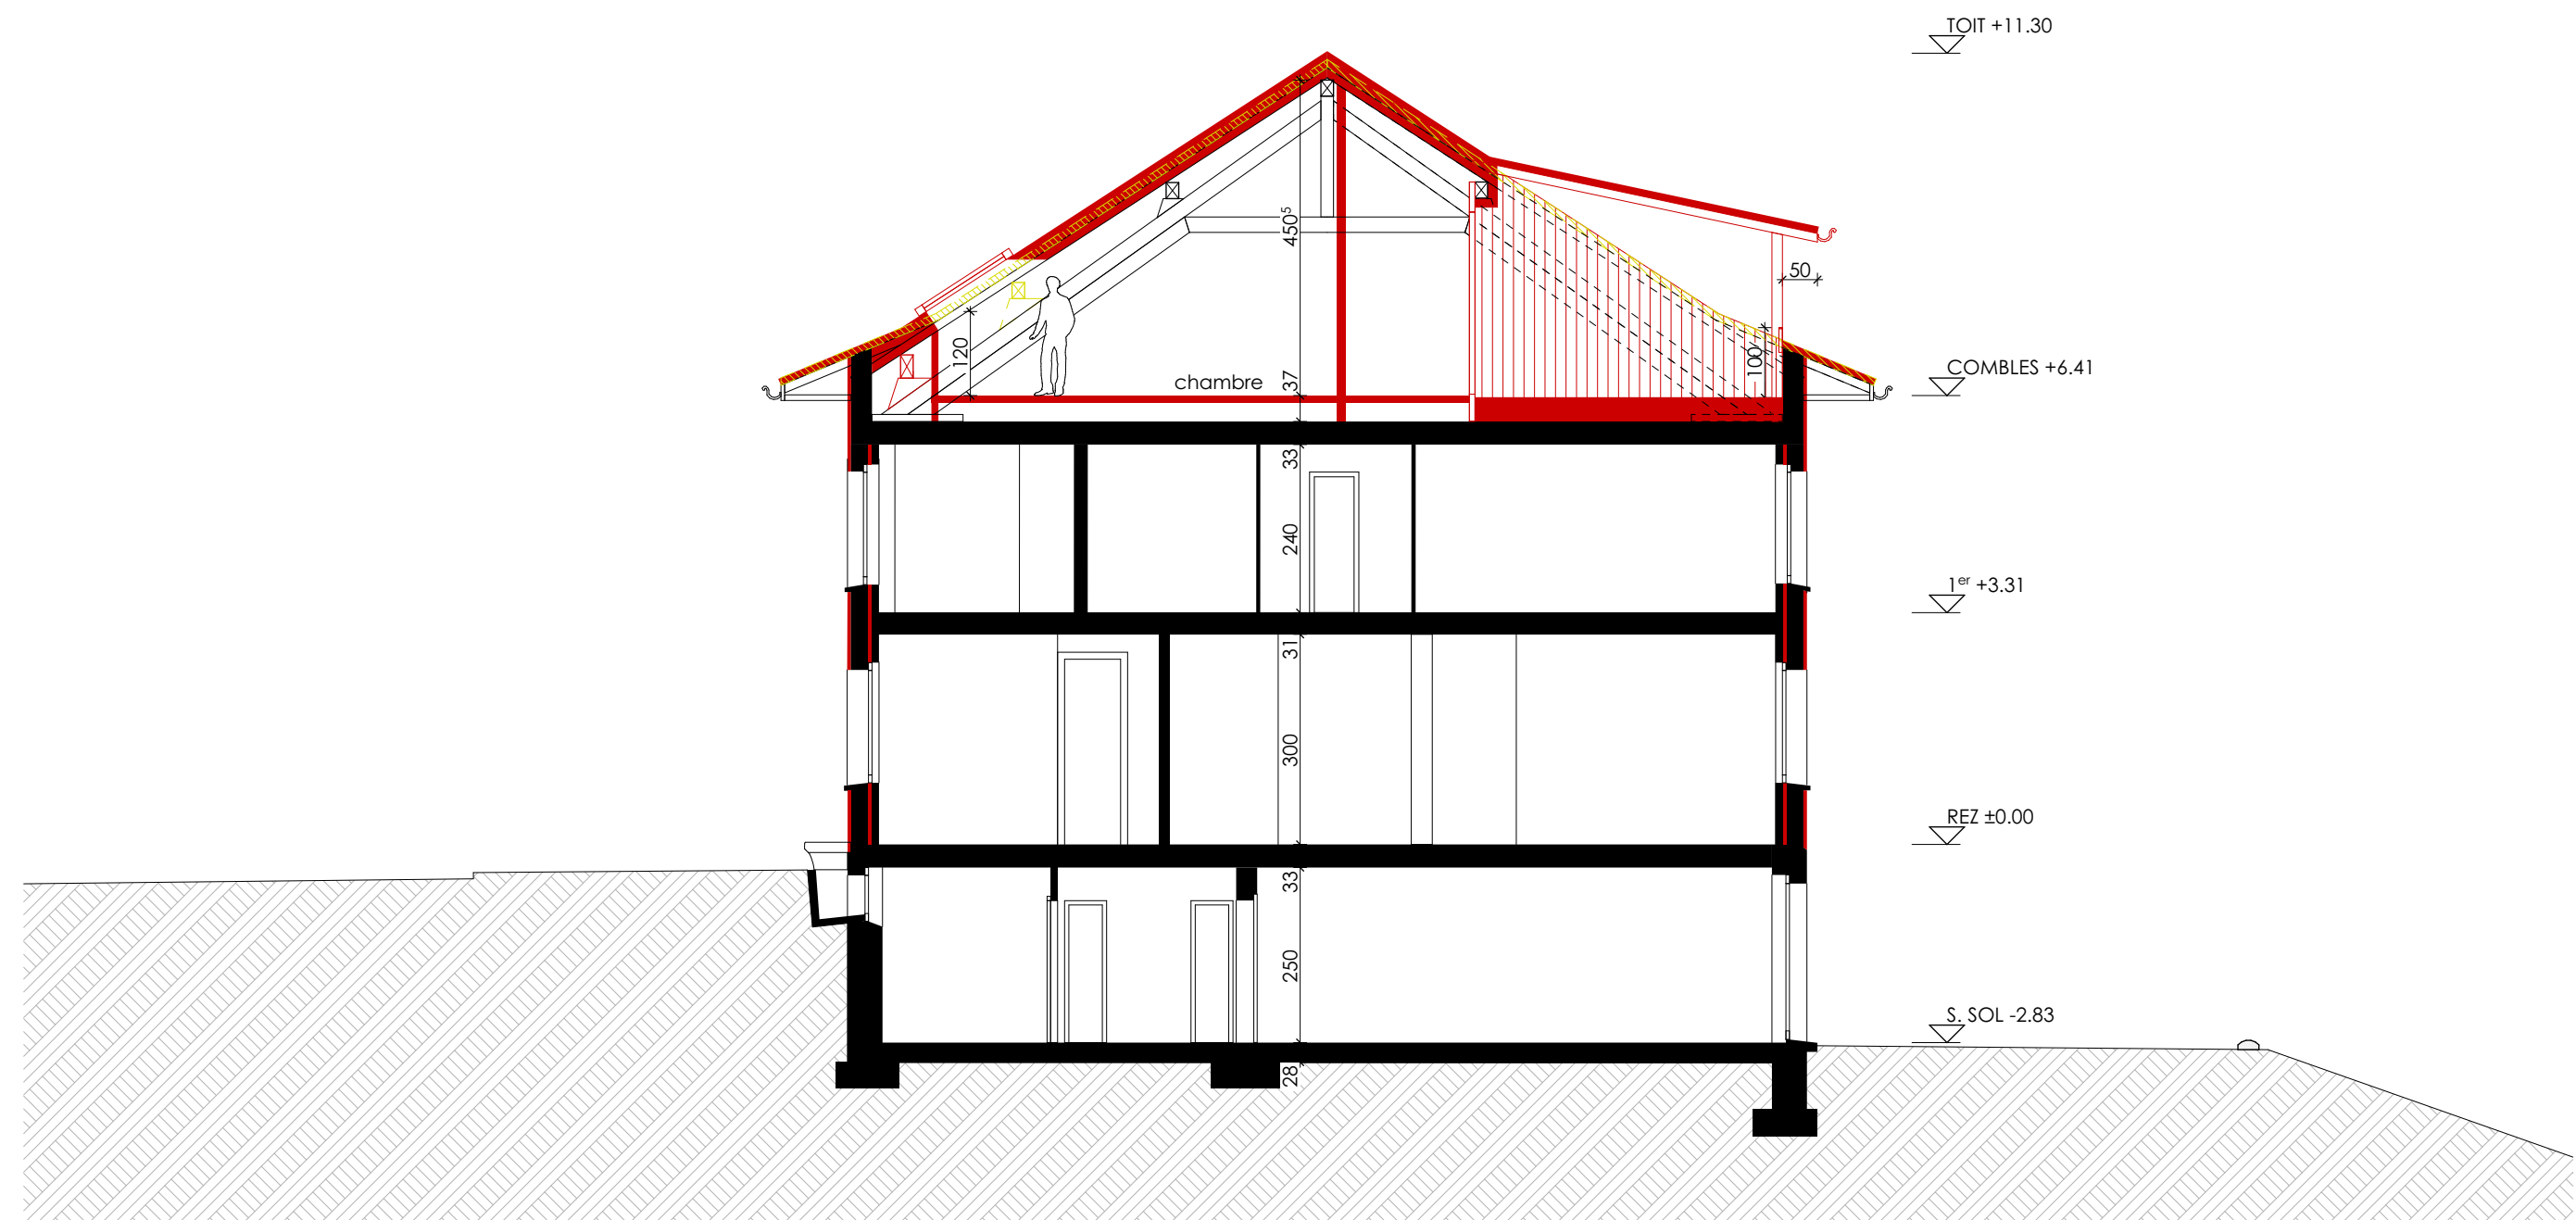

coupe transversale