

L'architecte:

Le propriétaire:


Le maître de l'ouvrage:



façade sud

Légendes :

 démolir
 exister
 nouveau

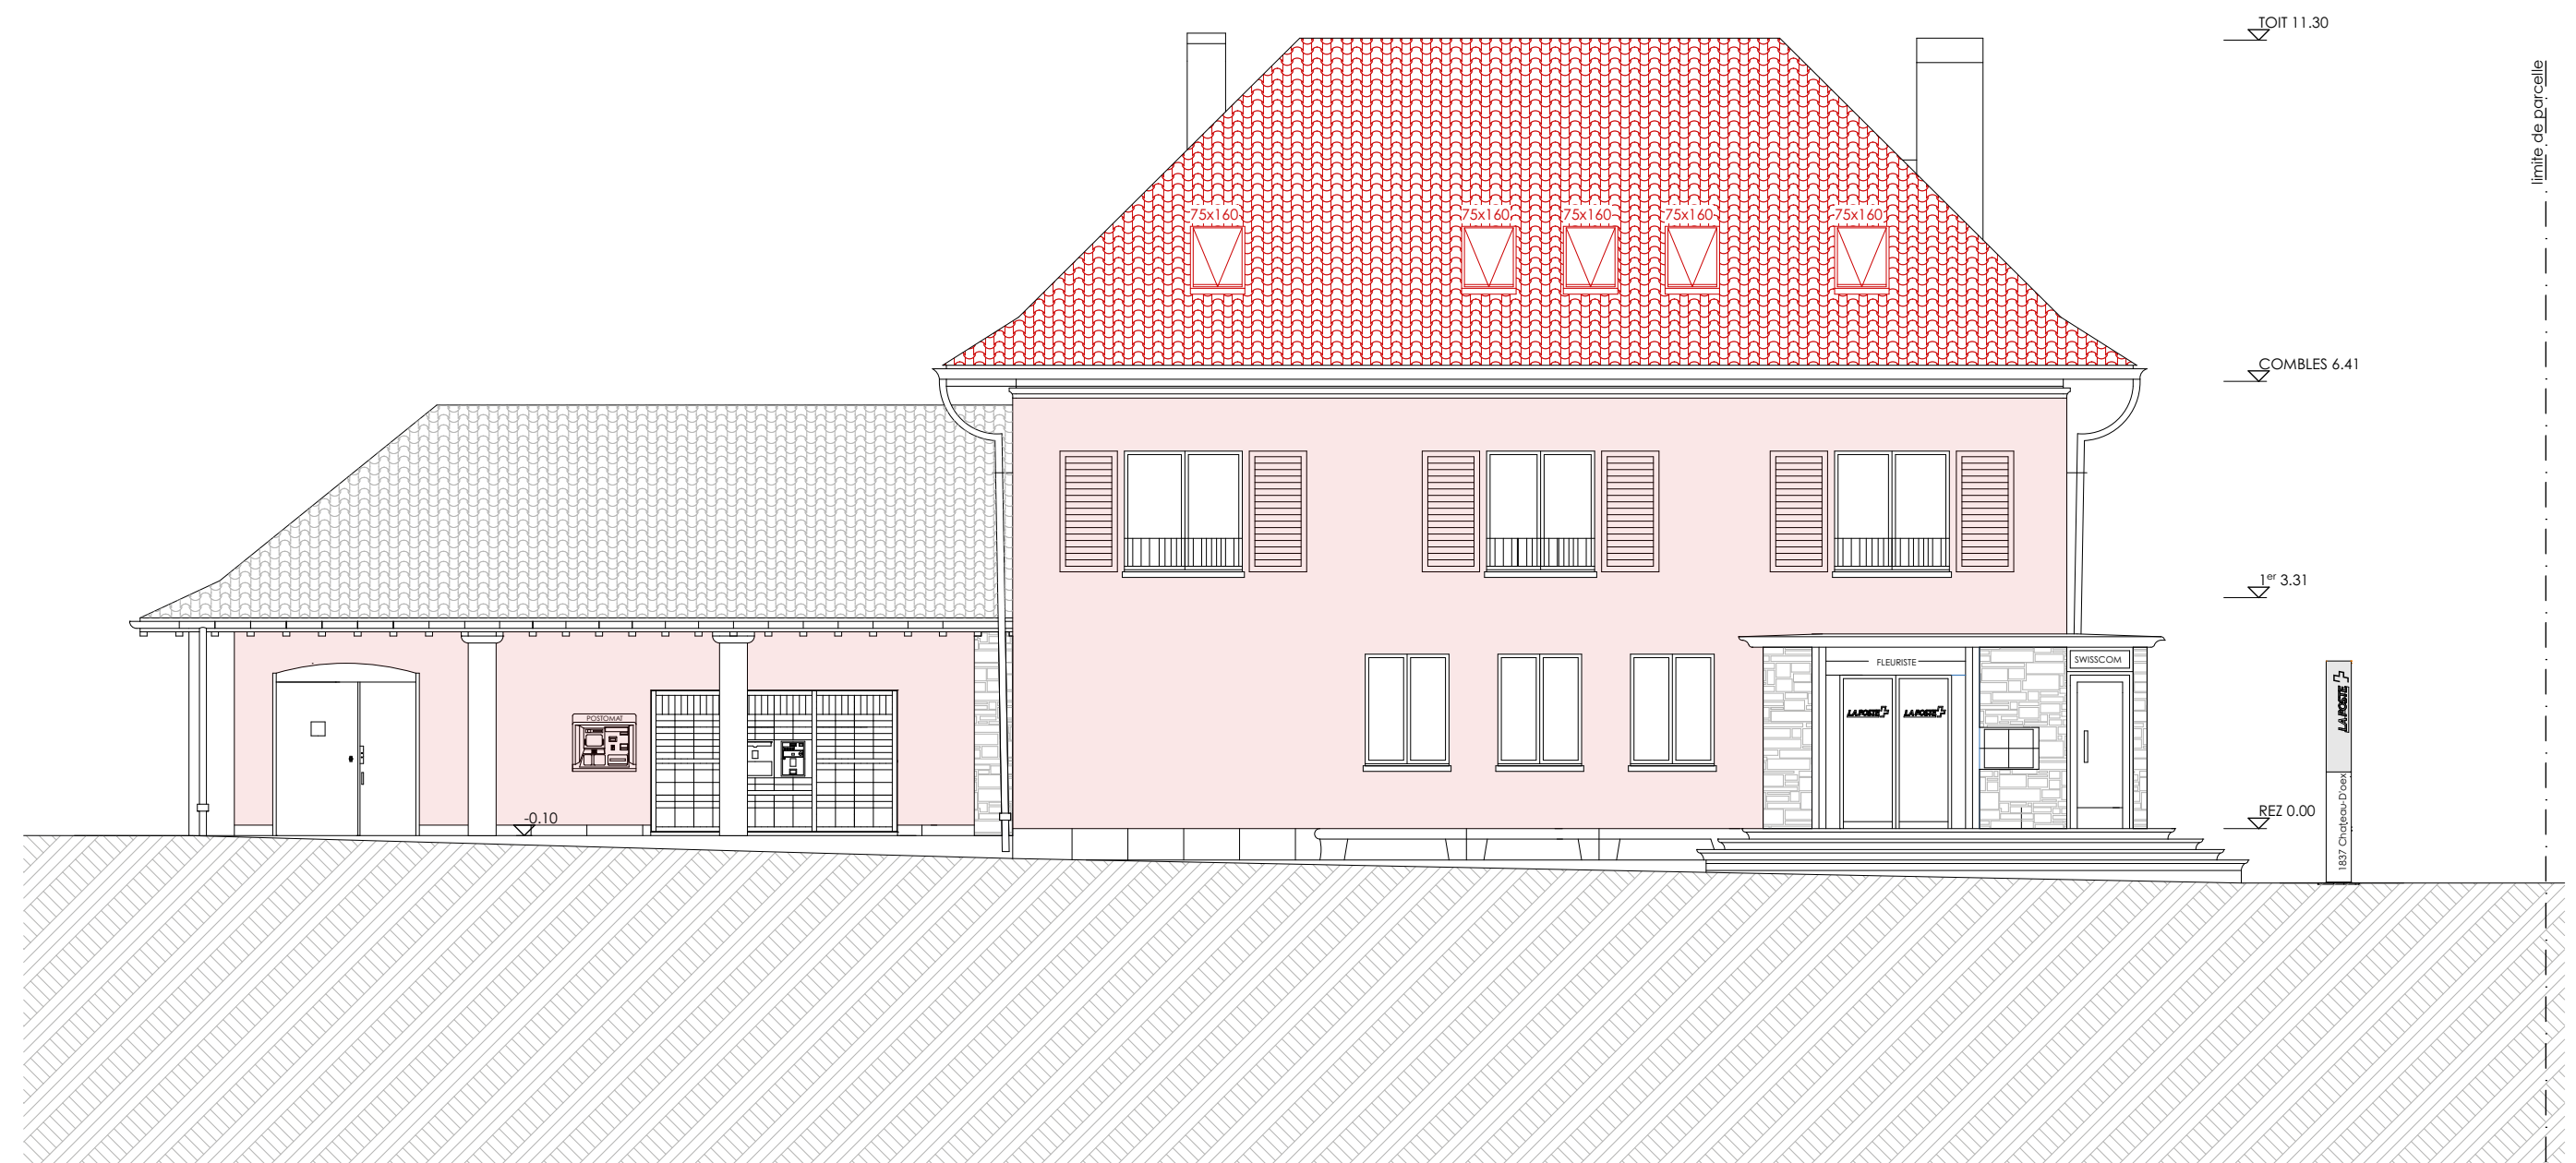

façade nord