

L'architecte:


Le propriétaire:

Le maître de l'ouvrage:




Légendes :

 démolir
 existant
 nouveau

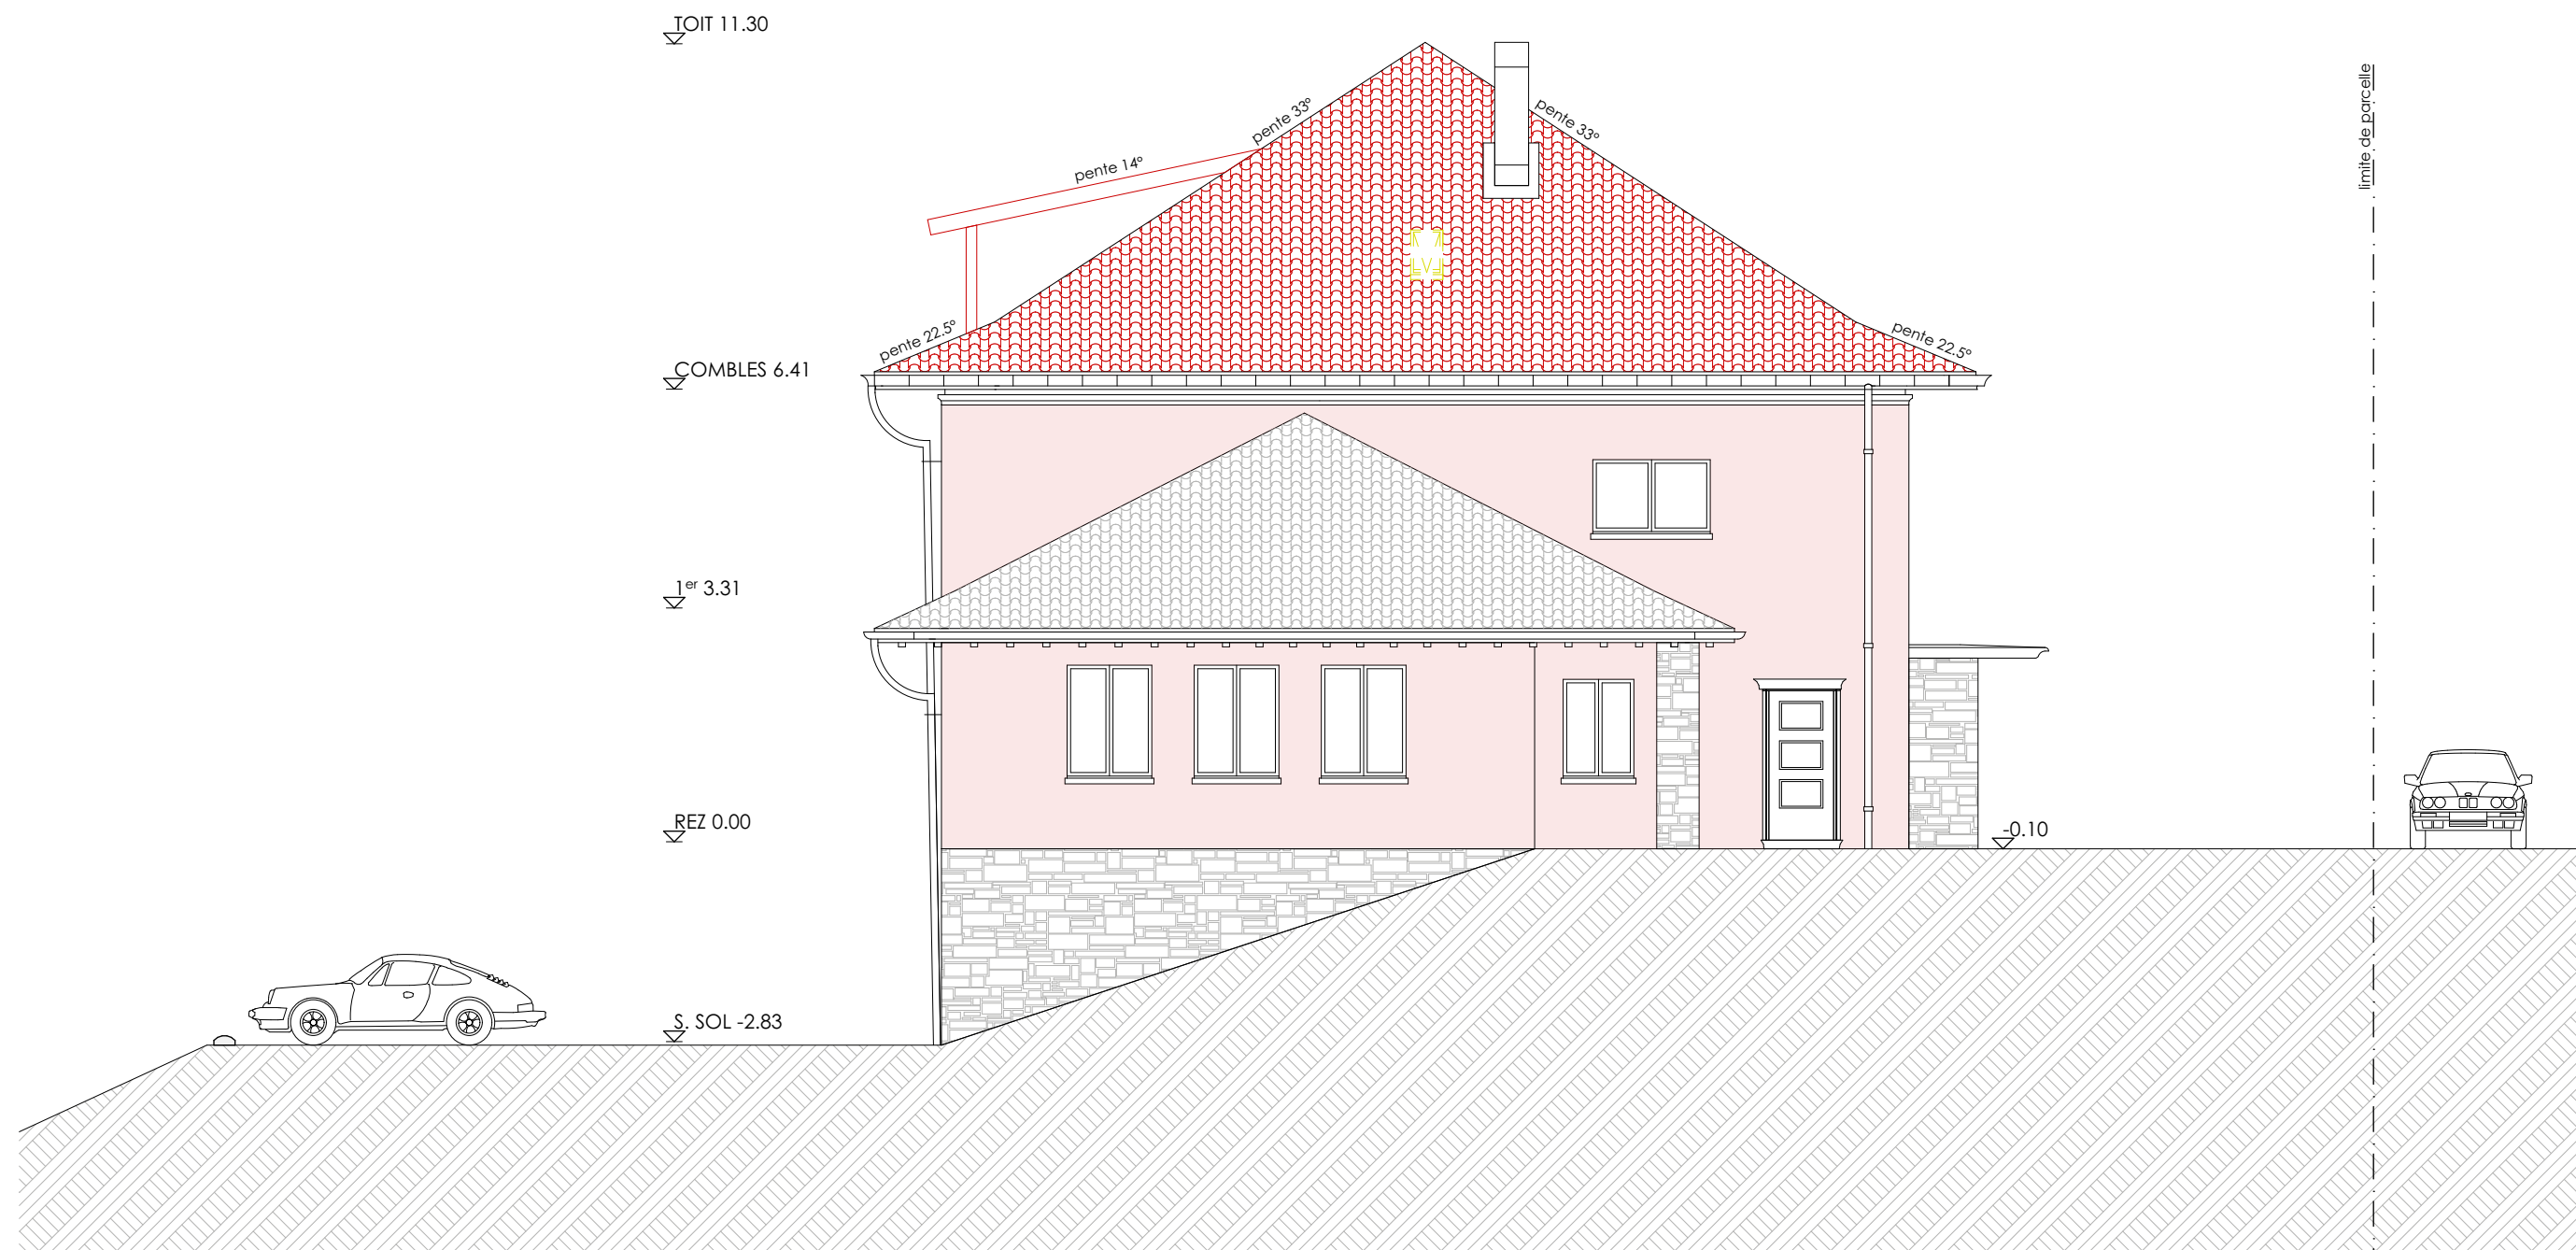

façade est

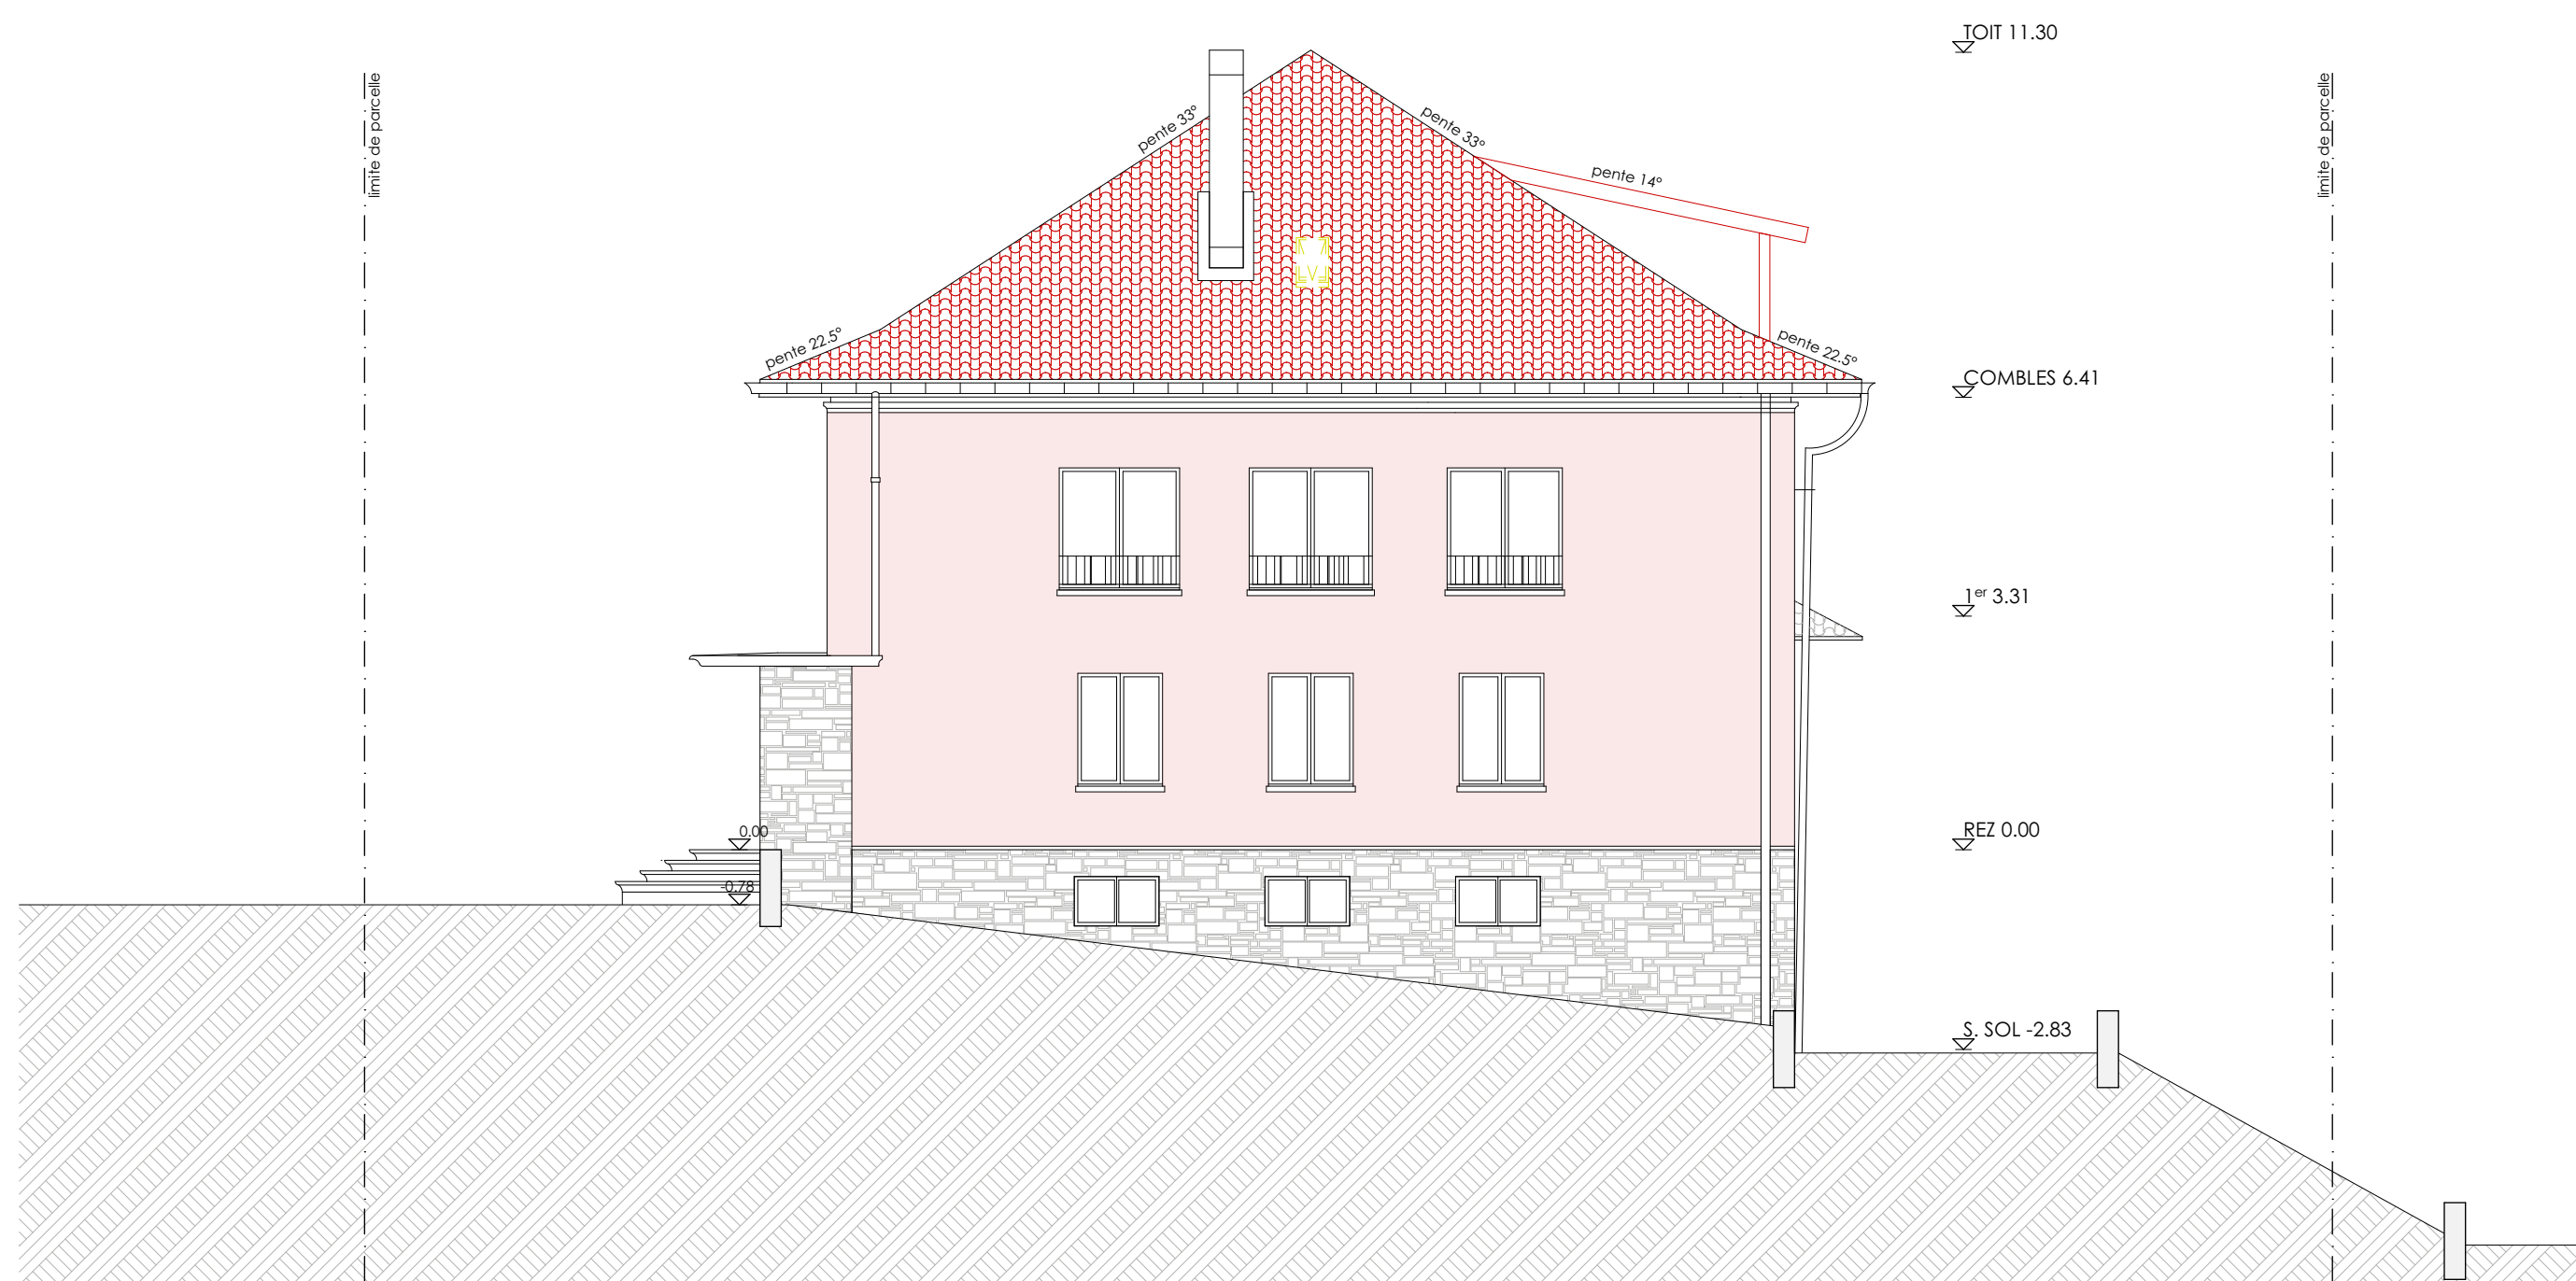

façade ouest