

PLAN DE SITUATION DRESSE POUR ENQUETE

Construction d'une fosse et d'une fumi re

Commune de Ch teau-d'Oex

Lieu-dit : A la Vaudalaz
Coordonn es moyennes : 2'578'025 / 1'138'115
altitude : 1'850 m. env.
Zone d'affectation : actuelle : "zone alpestre"
future : "zone agricole 16 LAT"
Zone de danger : aucune
Danger naturel indicatif : avalanches
Zone de protection des eaux : S2
Degr  de sensibilit  au bruit (adopt ) : III
Notes au recensement architectural : 3 (b timent n  2284)
4 (b timents n  2283 (chalet)
et 2285)
6 (b timent n  2281 et
2283 ( curie))
0 (b timent n  4212)
Raccordements EC : sans changement
EU : dans fosse projet e via canalisations
priv es   cr er
Mention : ID 2012/127 : "Rep re de mensuration"
D rogation : aucune
Particularit s : - IFP n  1510 "La Pierreuse – Gummfluh – Vall e
de L' tivaz"
- IMNS n  198 "VALLEE SUPERIEURE DE LA
TORNERESSE, ..., CHAINON
ARNENHORN-ROCHERS DE CLE"
- construction hors zone   b tir
soumise   l'art. 81 LATC

Parcelle n  3106


Selon feuillet RF en date du 08.04.2026

B�timent agricole n� 2281	20 m�
Habitation et rural n� 2283	260 m�
Habitation et rural n� 2284	338 m�
B�timent agricole n� 2285	13 m�
Habitation et rural n� 4212	338 m�
Route, chemin	987 m�
Acc�s, place priv�e	5'971 m�
Champ, pr�, p�turage	329'422 m�
For�t	122'085 m�
Autre bois�es	33'640 m�
Rocher	10'190 m�
Total	503'264 m�

Propri taires : GUTKNECHT Sophie
GUTKNECHT Eric

Propri taires des parcelles voisines

2442	Commune de Ch�teau-d'Oex
2570	Pro Natura - Ligue Suisse pour la Protection de la Nature
2687	TILLE Jenny TILLE Michel

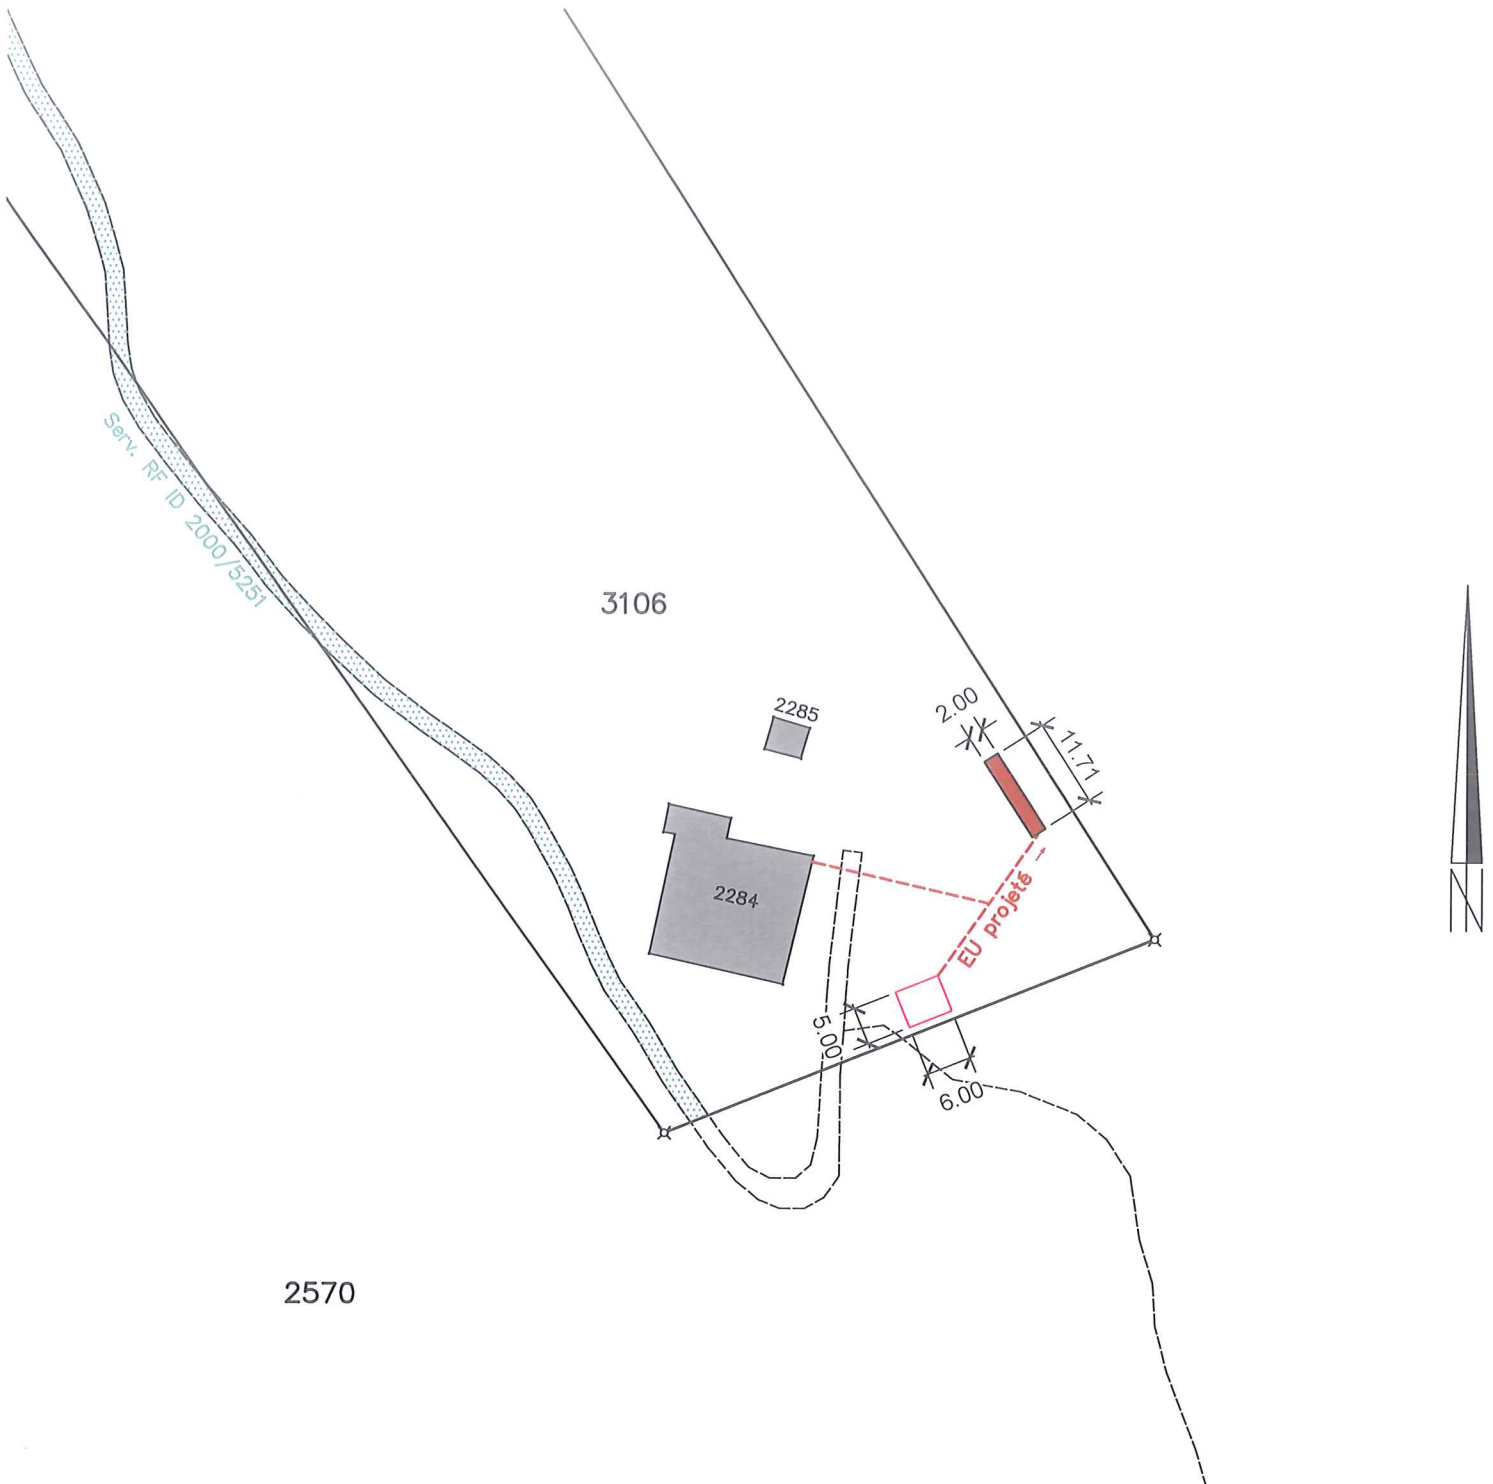

Source :
G odonn es Etat de Vaud

Echelle : 1:1000

Servitudes : Seules les PJ du RF font foi

ID 2000/4965	C	Passage � tous usages public (sans plan)
ID 2000/5251	C	Passage, desserte agricole
ID 2000/4373	C	Zone/quartier : restriction de b�tir (sans plan)
ID 2000/4374	C	Exploitation : restriction d'exploitation (sans plan)
ID 2000/4376	C	Source(s), canalisation d'eau (sans plan)
ID 2000/4427	D	Exploitation : droit de p�ture (sans plan)

L gende :

	citerne de 30.5 m� projet�e
	fumi�re de 21 m� projet�e

D tails : voir plans de l'architecte



Route de la Villa d'Oex 39 | 1660 Ch teau d'Oex | 026 924 67 66
oex@geo-solutions.ch
www.geo-solutions.ch



Ch teau-d'Oex, le 15 avril 2026

Robin SCHITTLI
Ing. HES / g om. brevet 

Les propri taires :