


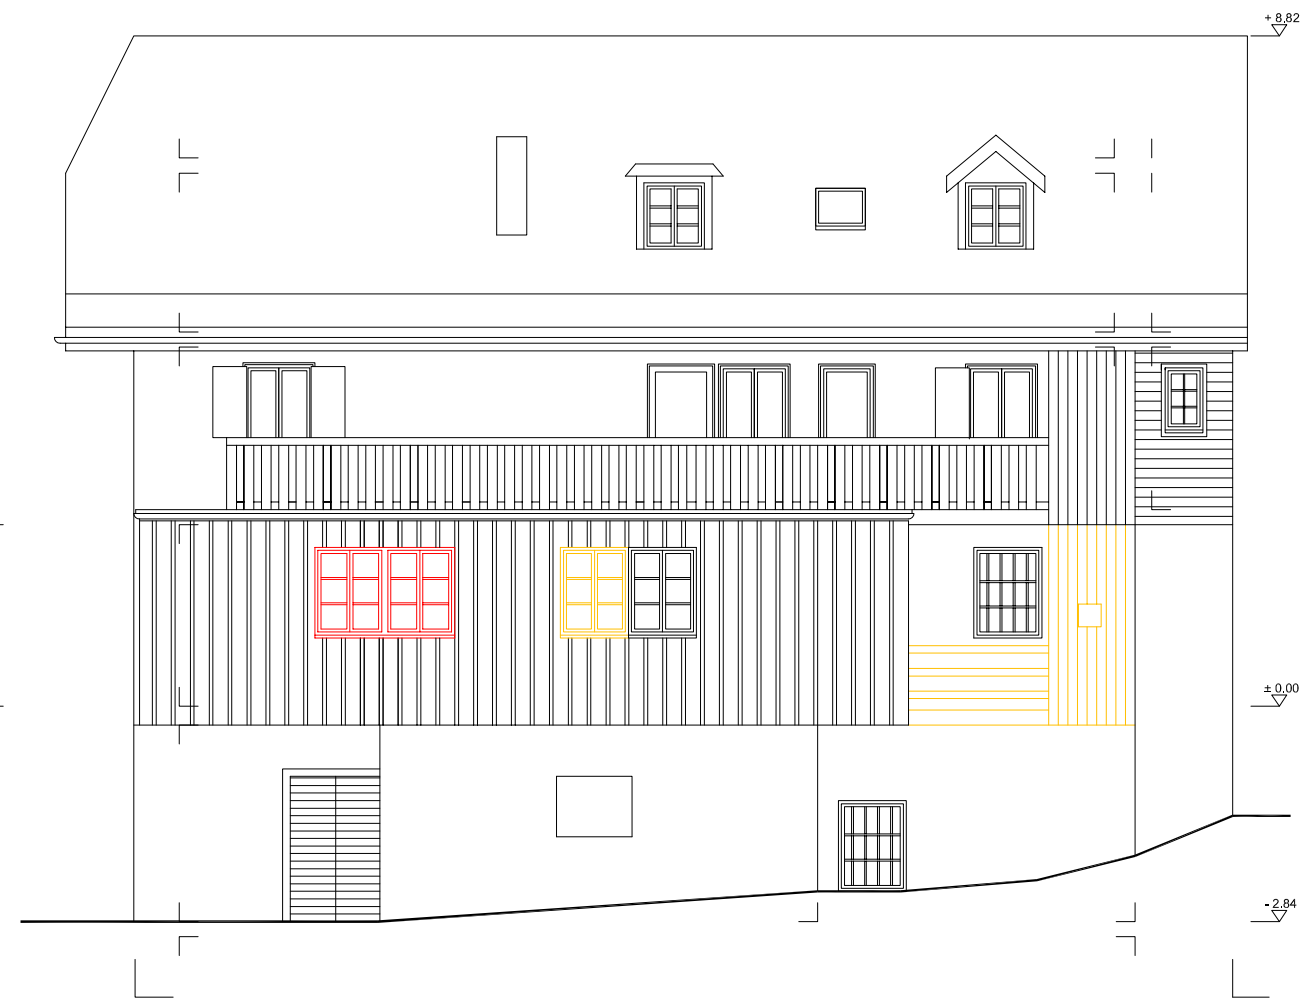

ELEVATION OUEST



ELEVATION EST

 A CREER  A SUPPRIMER

PROPRIETE ANNE-VELIKA ET NICOLAS BEAU

1660 CHÂTEAU-D'OEX / RF N°194 / ECA N°210

Changement d'affectation
Projet de transformation de l'atelier en logement

FACADES EST - OUEST

www.letriangle.ch

Echelle : 1/100
Dossier n°: 1898
Plan n°: 06

Date : 16.09.2026
Format : A3
Dessin : jml
Phase : Projet
Statut : Définitif
:

Requérants

Anne-Vélika Beau

Signature

Nicolas Beau

Signature

Architecte

Jean-Michel Leuba

Signature

LE TRIANGLE ATELIER D'ARCHITECTES

1660 CHATEAU-D'OEX
Téléphone 026.924.74.74
Route de la Ray 32
Case postale 149 leuba@letriangle.ch

JEAN-MICHEL LEUBA ARCHITECTE DIPL.
Inscrit au tableau B du Registre Suisse des architectes