

Vue depuis la route, coupe A-A

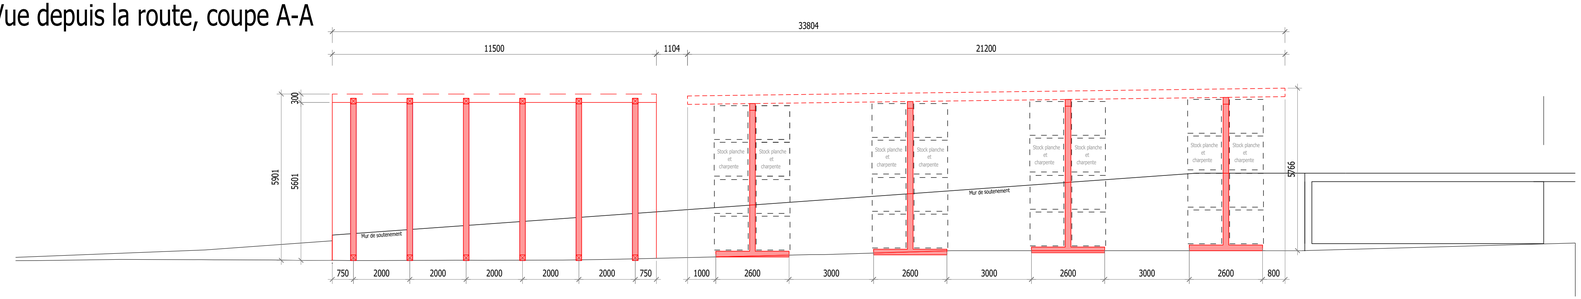



Vue en plan

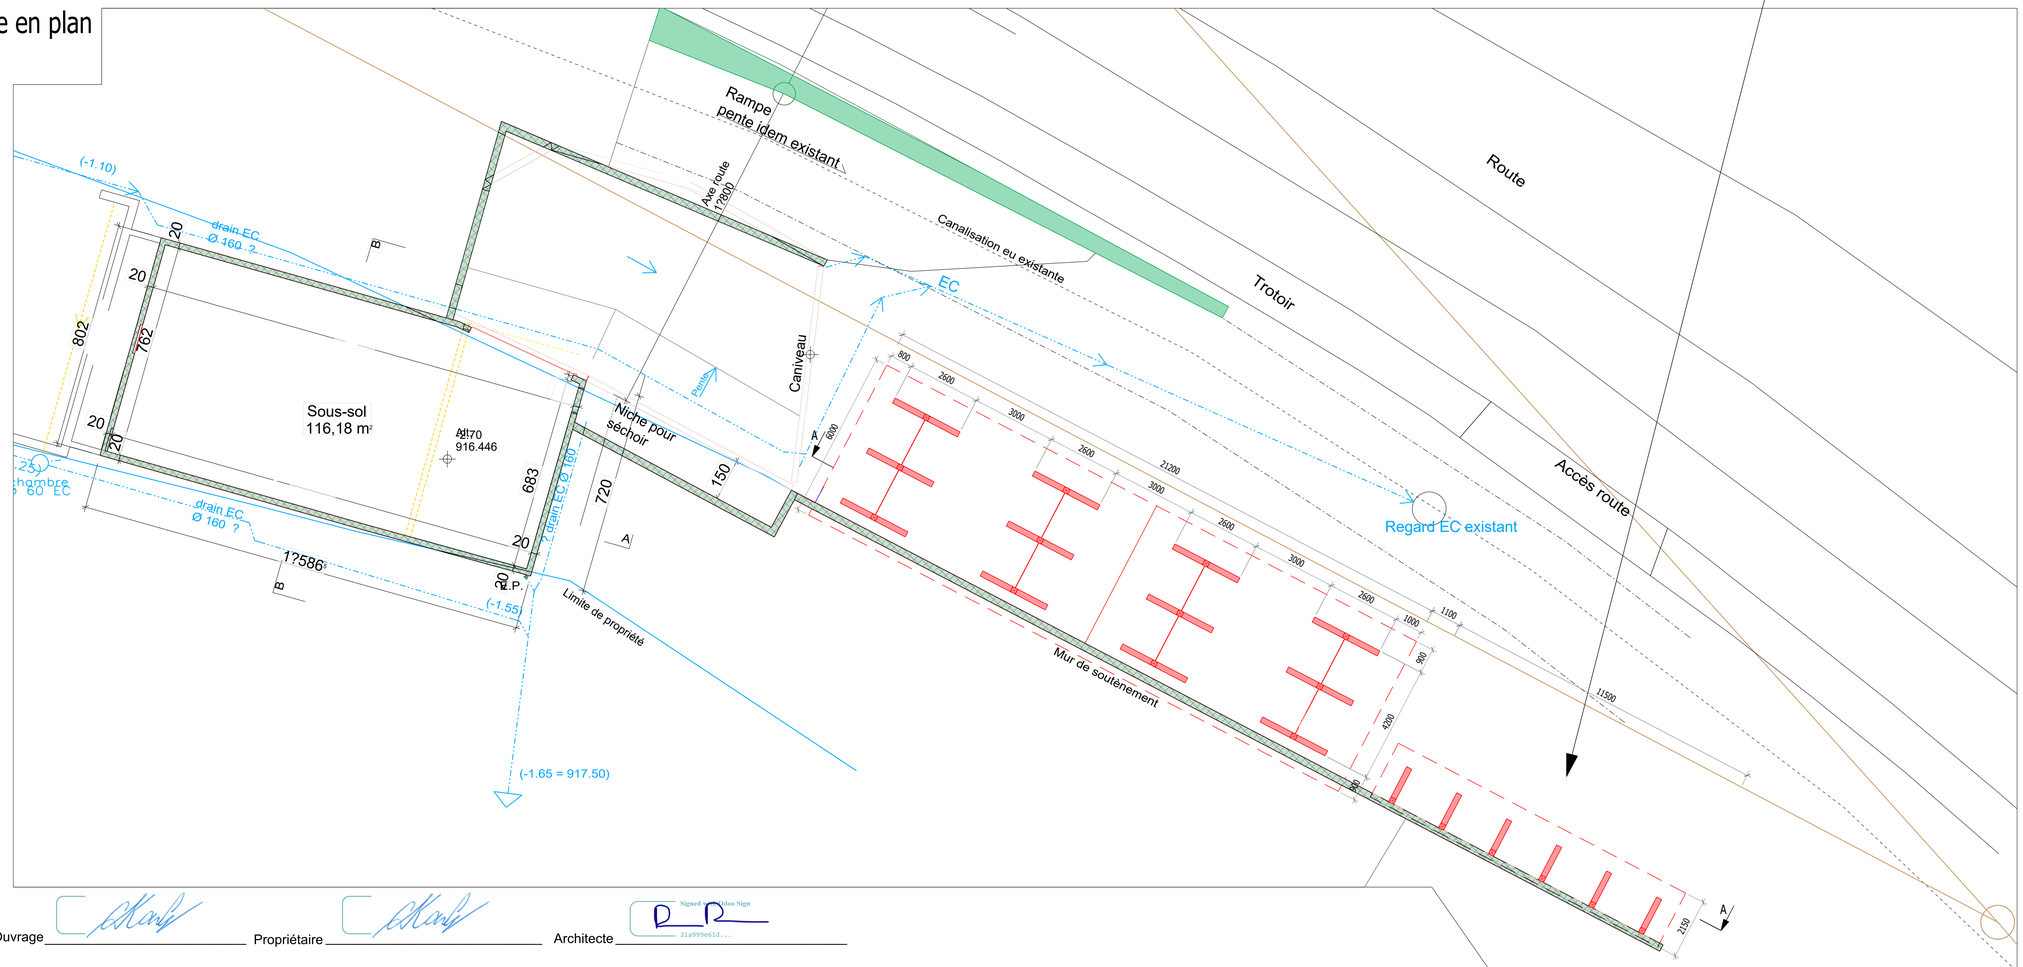

Maître d'Ouvrage _____ Propriétaire _____ Architecte _____

Signed with Adobe Sign
21a999e61d...

blum sieber architectes.

Blum Sieber Architectes Sàrl
Tél. +41 (0)26 924 24 10 / info@bs-architectes.ch / www.bs-architectes.ch

Plans de mise à l'enquête **1631b**

Construction de deux bâtiments annexes de type couvert industrielle **Karlen Colin Sàrl**

Propriété de M. Karlen Colin
lieu-dit "En Glacière", Route des Masses 6, 1660 Châteaux-d'Oex
Parcelle 107

Échelle :
Création : AND
Modification : 05.10.2026