CANTON DE VAUD
COMMUNE DE CHATEAU-D'OEX

PLAN PARTIEL D'AFFECTATION "LES ERAISIS"

LA LECHERETTE Feuille 323 / 501

ECHELLE DU PLAN CADASTRAL 1:1000
SURFACE DU PLAN PARTIEL D'AFFECTATION : m2

date : 07.02.2012

Approuvé par la Municipalité de Château-d'Oex

le

Le Syndic : Le Secrétaire :

Adopté par le Conseil Communal

dans sa séance du .....

Le Président : Le Secrétaire :

Soumis à l'enquête publique

du au

Le Syndic : Le Secrétaire :

Approuvé préalablement par le Département compétent

le :.....

La Cheffe du Département :

Mis en vigueur le : .....

Ce plan a été établi par:
SIEBER ARCHITECTURE, Grand Rue 66, 1660 Château-d'Oex
au format de: 63/84 cm

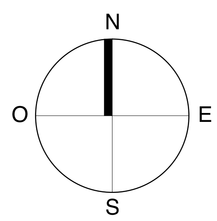

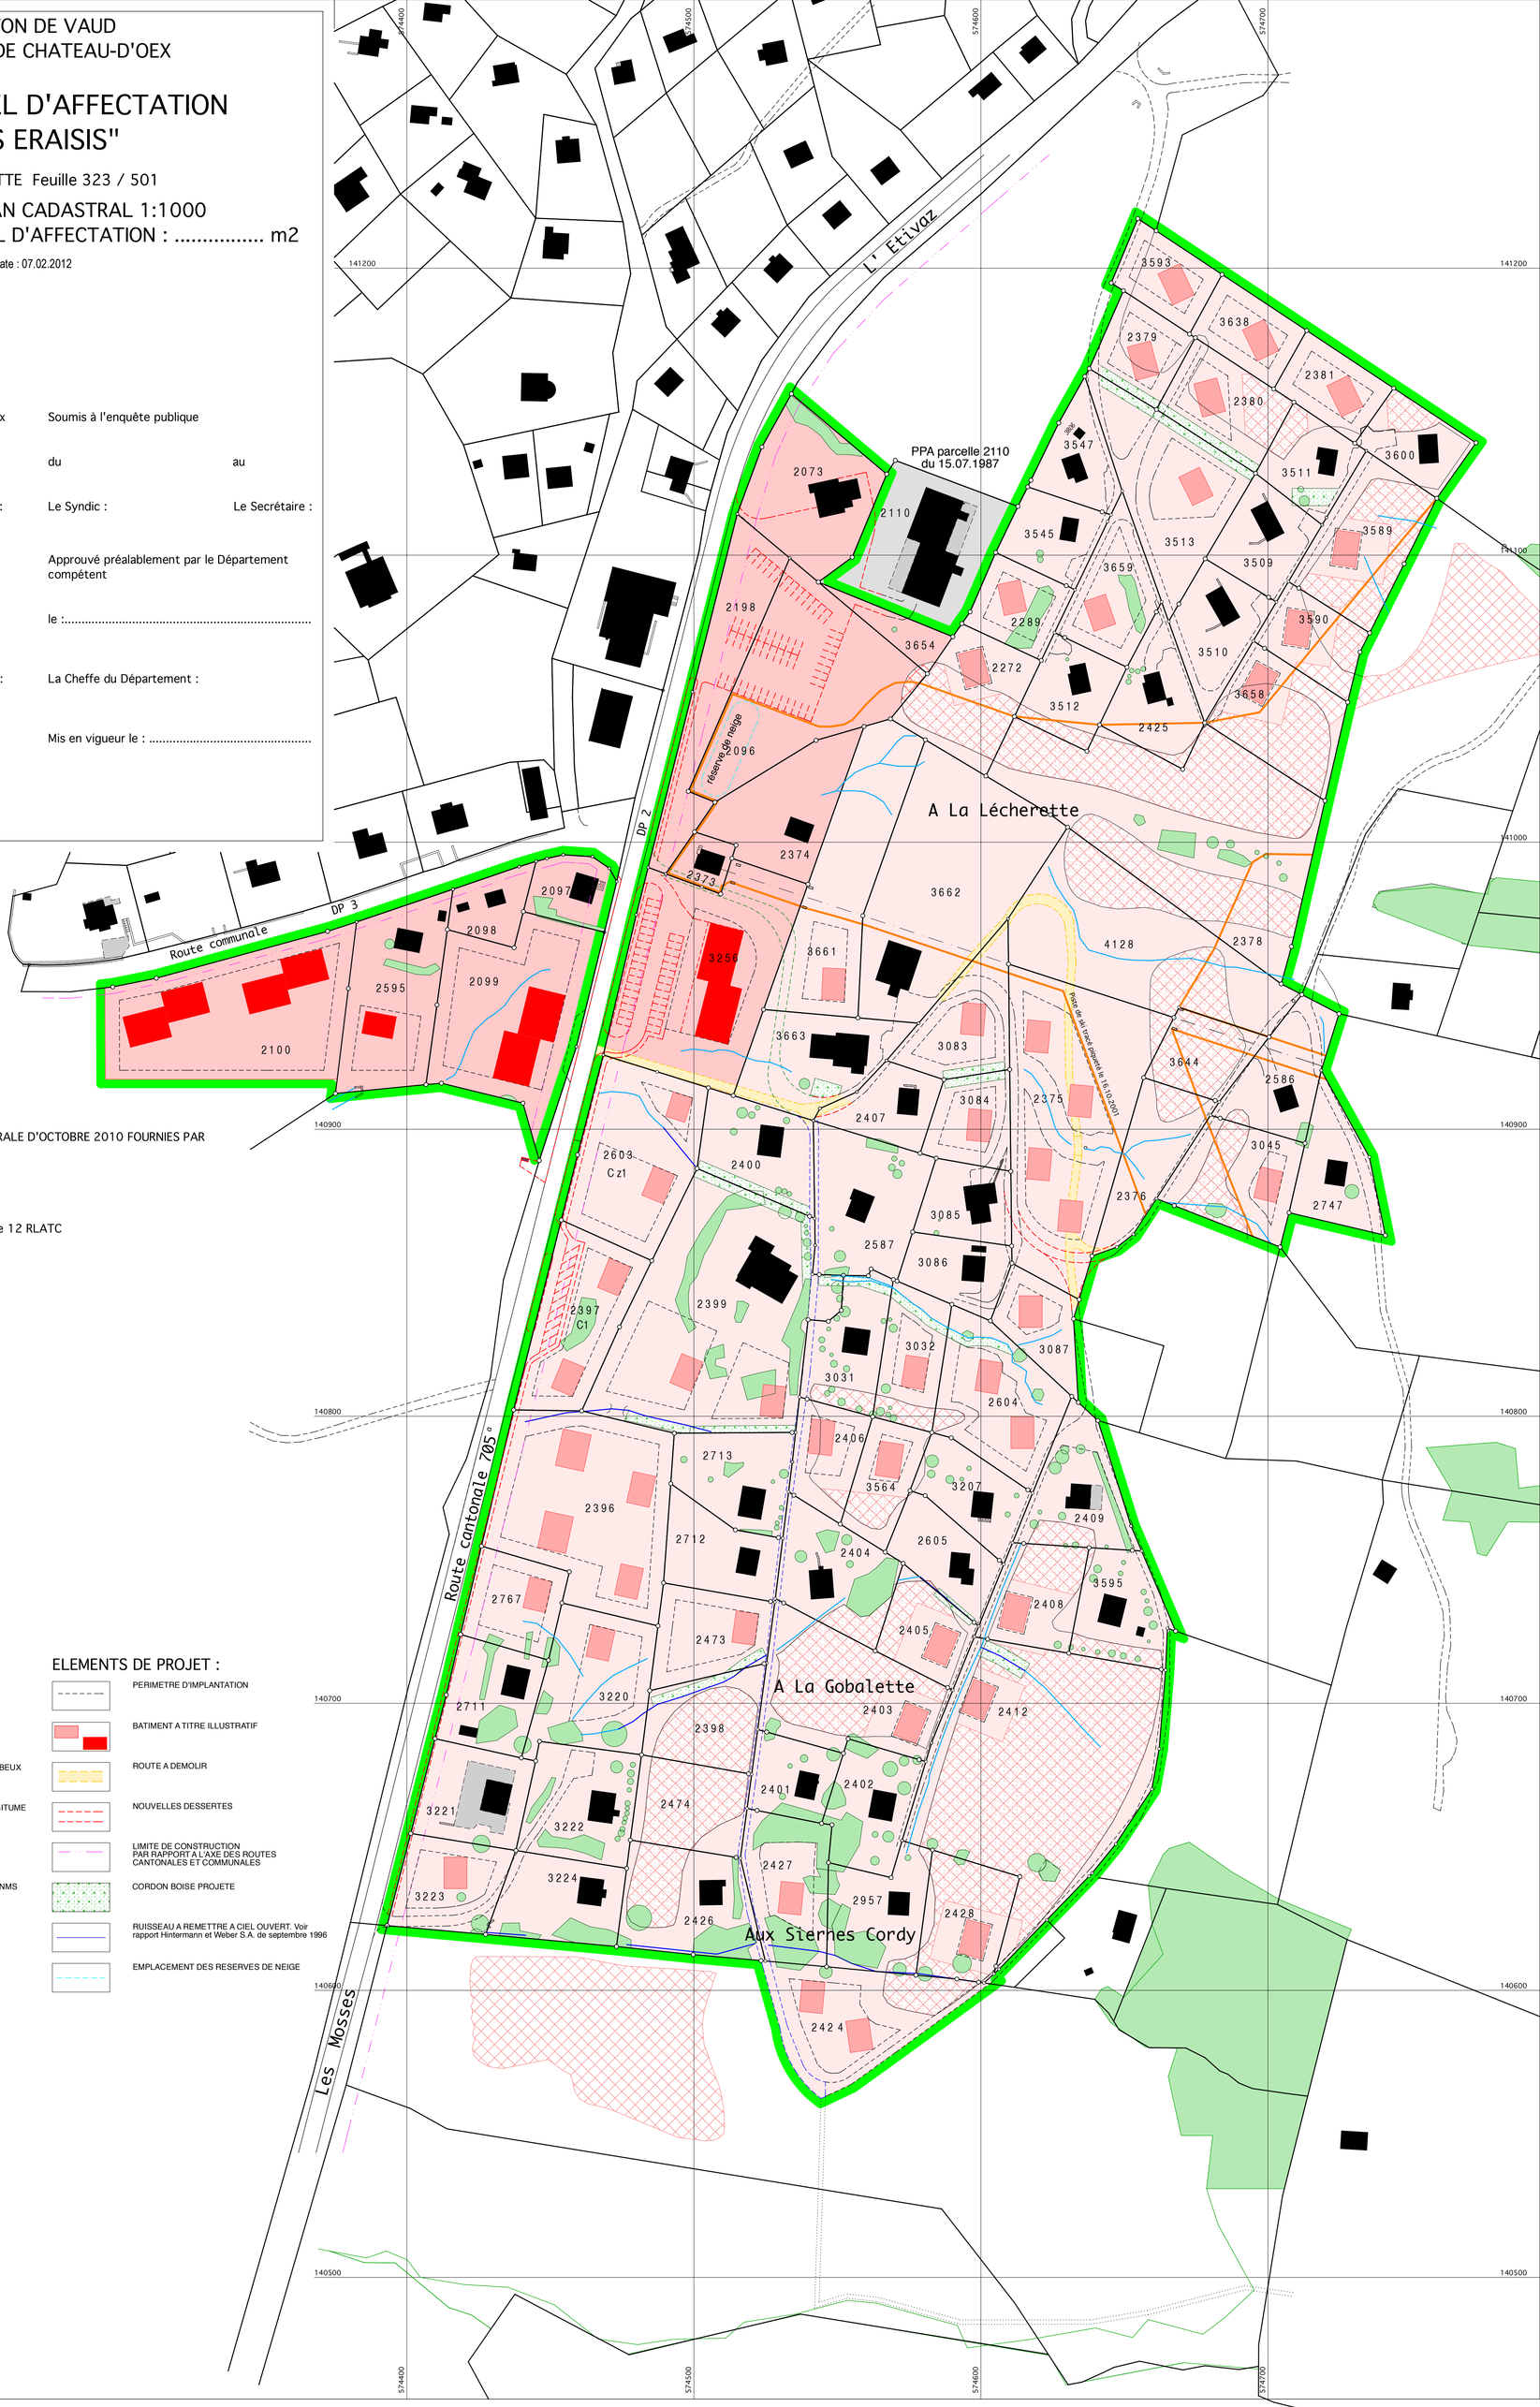

ETABLI SUR LA BASE DES DONNEES CADASTRALE D'OCTOBRE 2010 FOURNIES PAR
EFA+C
Ingénieurs géomètre officiels
Route de la Villa d'Oex 31
1660 CHATEAU-D'OEX

Fond cadastral certifié conforme selon l'article 12 RLATC

Le :

LEGENDE :

PERIMETRE DU P.P.A.

SECTEURS :

ZONE D'HABITATION DE TRES FAIBLE DENSITE

ZONE DE CENTRE DE VILLAGE

AIRES :

BAS-MARAIS D'IMPORTANCE NATIONALE

COMPENSATION BAS-MARAIS

AIRES DES PISTES DE SKI ET TRACE DES REMONTEES MECANIQUES

ELEMENTS EXISTANTS :

BATIMENT EXISTANT

ROUTES + accès privé

CHEMIN DE RANDONNEE PEDESTRE HERBEUX

CHEMIN DE RANDONNEE PEDESTRE EN BITUME

NOUVEL ITINERAIRE PEDESTRE

ARBORISATION EXISTANTE, soumis à la LPNMS

RUISSEAUX

P.P.A. PARCELLE 2110 DU 15.07.1987

ELEMENTS DE PROJET :

PERIMETRE D'IMPLANTATION

BATIMENT A TITRE ILLUSTRATIF

ROUTE A DEMOLIR

NOUVELLES DESSERTES

LIMITE DE CONSTRUCTION PAR RAPPORT A L'AXE DES ROUTES CANTONALES ET COMMUNALES

CORDON BOISE PROJETE

RUISSEAU A REMETTRE A CIEL OUVERT. Voir rapport Hintermann et Weber S.A. de septembre 1996

EMPLACEMENT DES RESERVES DE NEIGE