CANTON DE VAUD

COMMUNE DE CHÂTEAU-D'OEX

PLAN PARTIEL D'AFFECTATION

Manège du Bochet

Approuvé par la Municipalité de Château-d'Œx dans sa séance

du

Le Syndic : Le Secrétaire :

Déposé à l'enquête publique au greffe municipal de Château-d'Œx

du au

Le Syndic : Le Secrétaire :

Adopté par le Conseil communal de Château-d'Œx dans sa séance

du

Le Président : Le Secrétaire :

Approuvé préalablement par le département compétent du Canton de Vaud

Lausanne, le

Le Chef du Département :

Mis en vigueur le

glatz&delachaux
architectes hes - epfl - sia
grand-rue 13 - ch-1260 nyon - t. 022 365 22 33 - f. 022 361 48 26
www.glatz-delachaux.ch - atelier@glatz-delachaux.ch
atelier d'architectes

Nyon le, 09.06.2016
Echelle 1/500

N° d'enquête publique

Légende

Généralités

- Périmètre du PPA pour des sports et loisirs
- 418 Limites parcellaires
- Limites parcellaires existantes et suprimées
- Limites parcellaires projetées

Constructions

- 392.30 Altitude maximum des constructions
- A Aire des constructions
- Bâtiments existants
- Bâtiments à démolir

Equipements et aménagements


- P Aire de stationnement
- Accès principaux pour véhicules
- Aire des aménagements équestres
- Aire de jardin
- Aire de prairie
- Arborisation projetée
- Arborisation existante

Plan de base établi conformément aux données cadastrales fournies par :

EFA+C
Ingénieurs géomètres officiels SA
Route de la Villa d'Œx 31
1660 Château d'Œx

authentifié le Signature

Plan 1:500

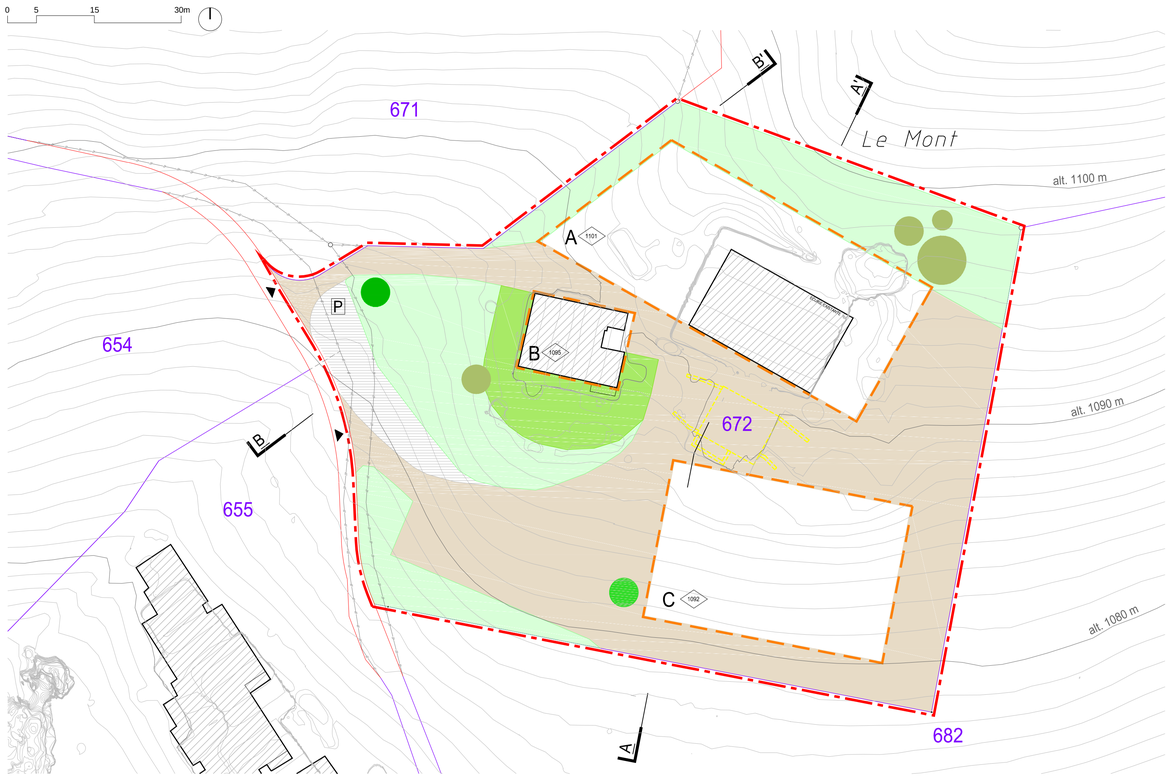

Propriétaires

n° parcelle	propriétaire	surface de la parcelle	surface du PPA
672	M. Jean Blatti	27'695 m^2	8'757 m^2


Emprises projetées suite à la correction de la route du Planemard

(les emprises définitives ne seront connues qu'une fois la mutation déposée).


DP 1085	Château d'Œx		201 m^2
654	Pascal Rittener-Ruff		62 m^2
655	Commune de Lausanne		21 m^2
TOTAL			**9041 m^2**

Projet de modification de l'état parcellaire


Dressé par EFA+C ingénieurs géomètres à Chateau d'Œx, le 25 février 2013 et soumis à l'enquête publique du 9 mars au 8 avril 2013.

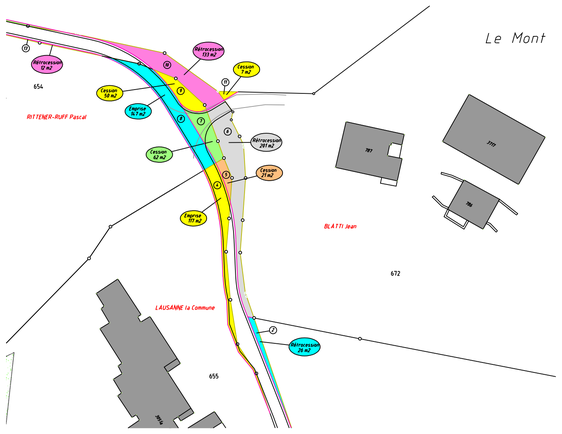


Situation

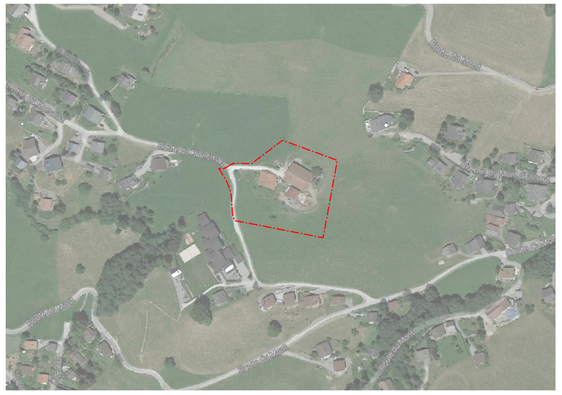

Coupes 1:500

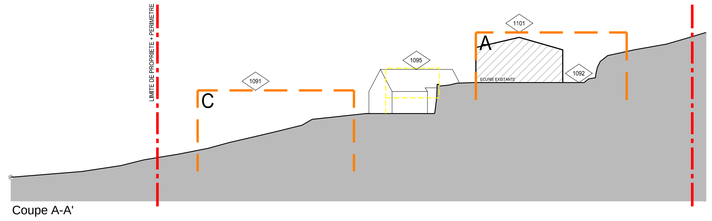

Coupe A-A'

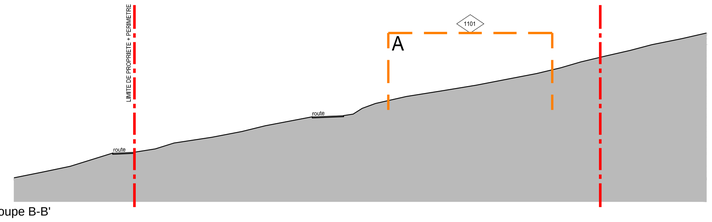

Coupe B-B'