



SITUATION 1:1'000



COUPE C-C

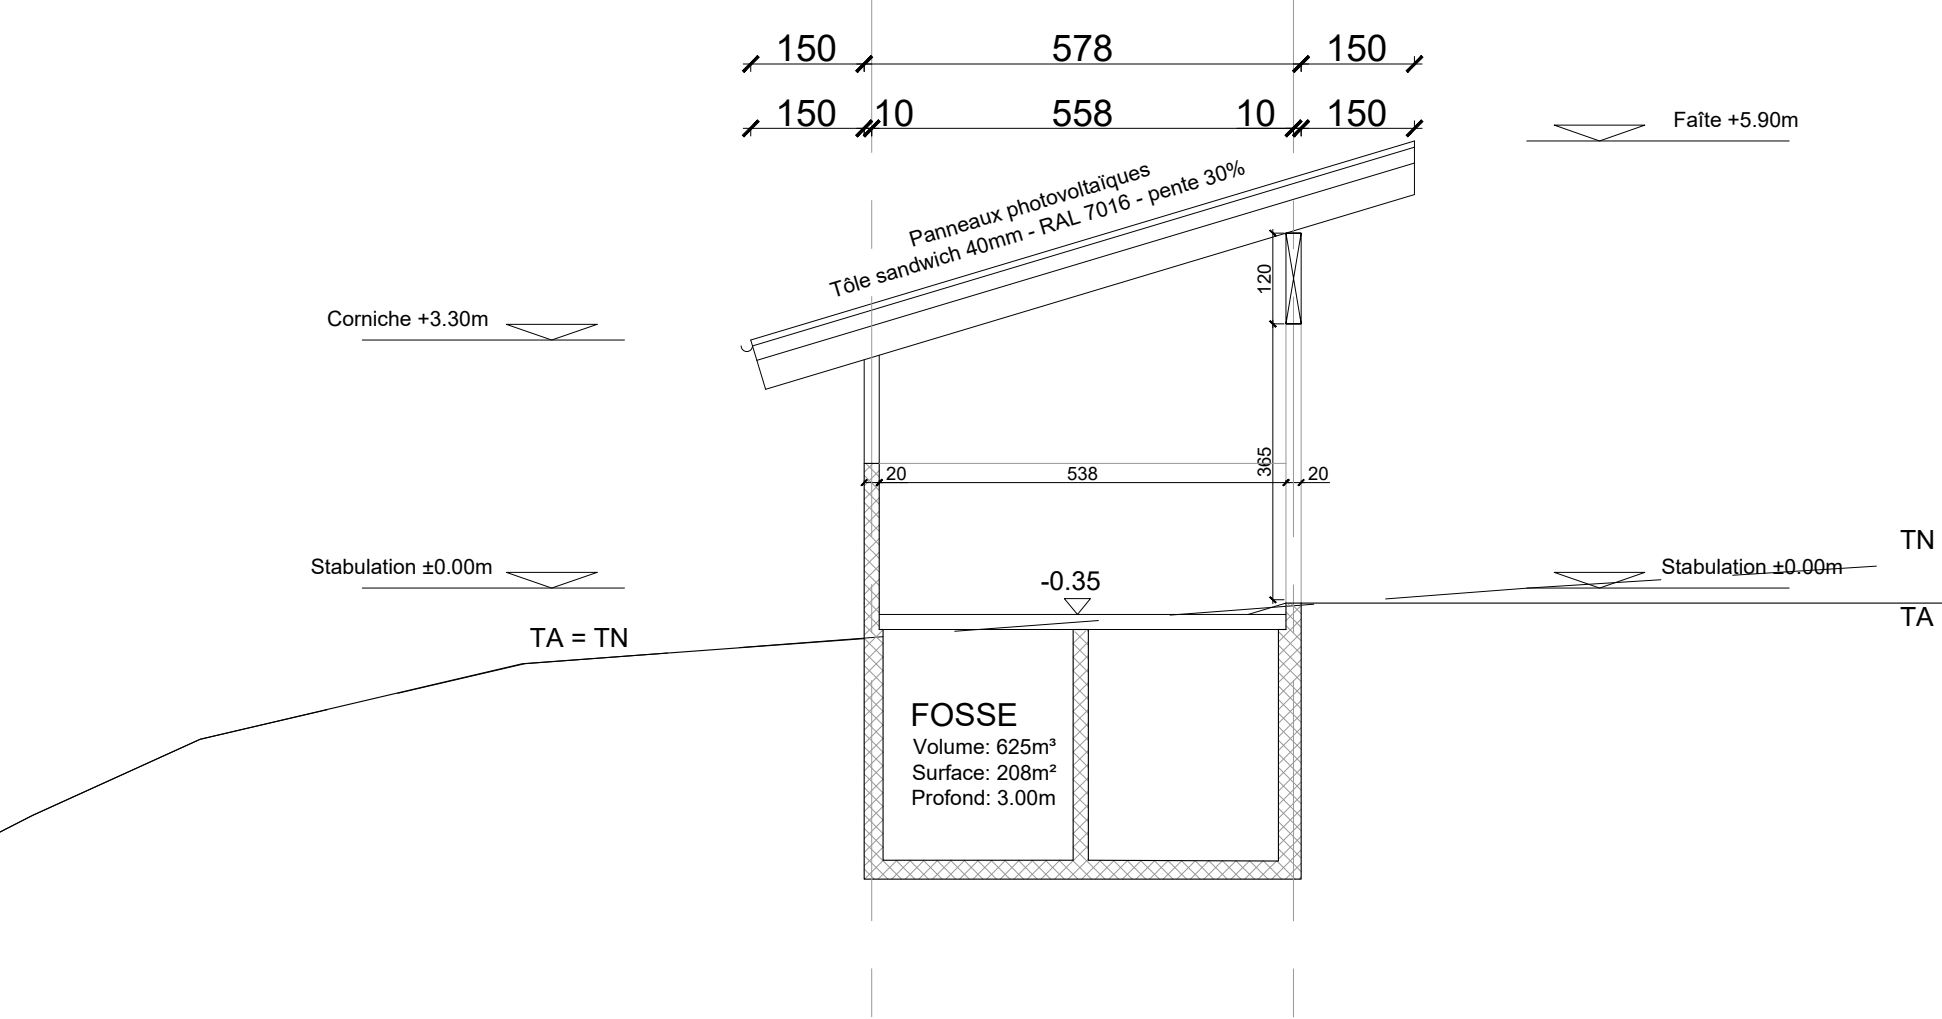


COUPE A-A

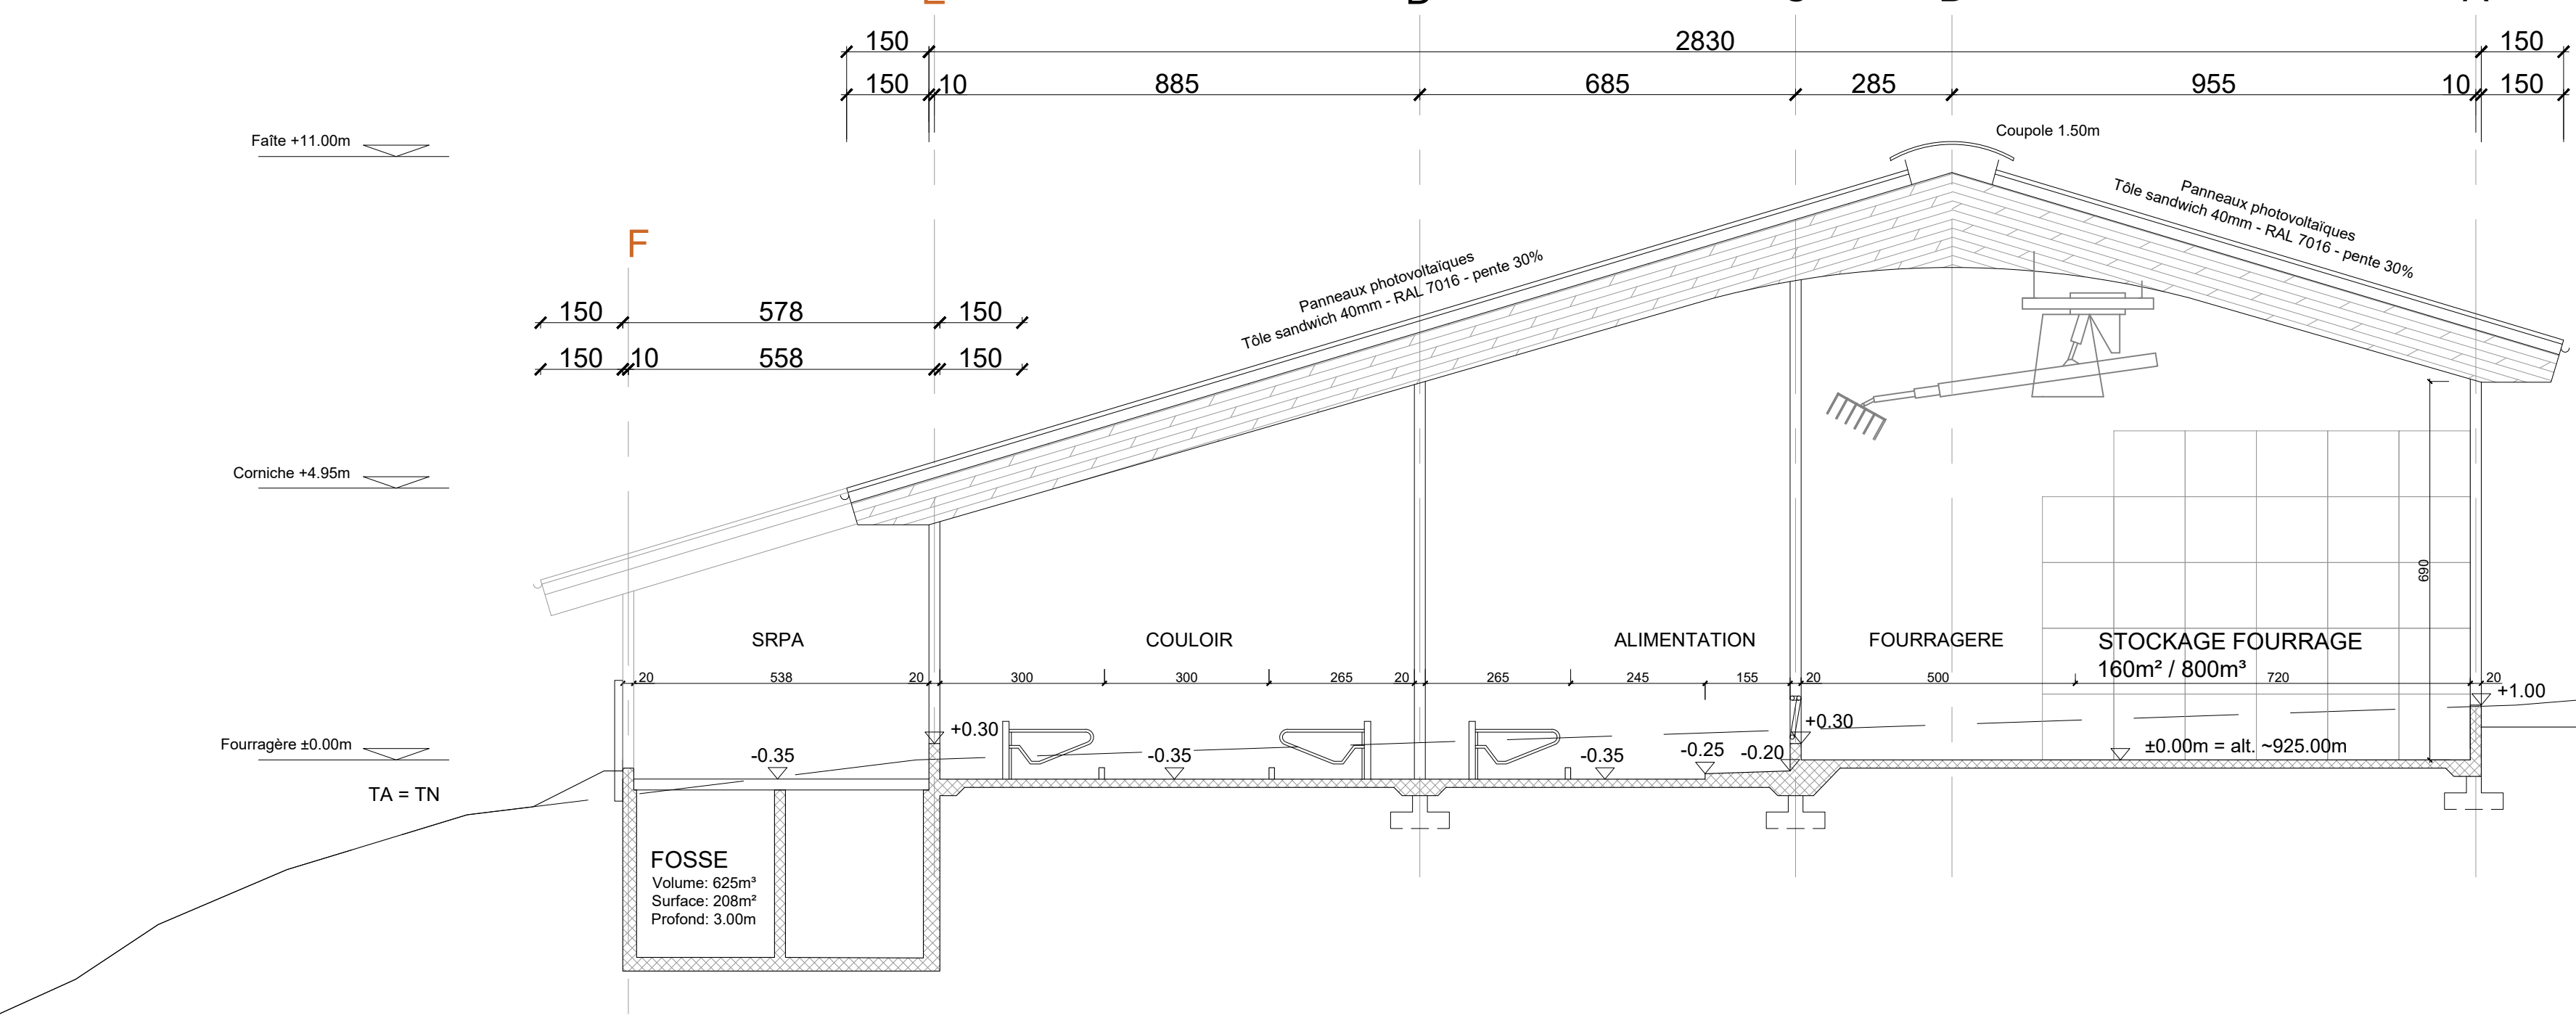

PLAN

PLAN
ETAGE
1:200

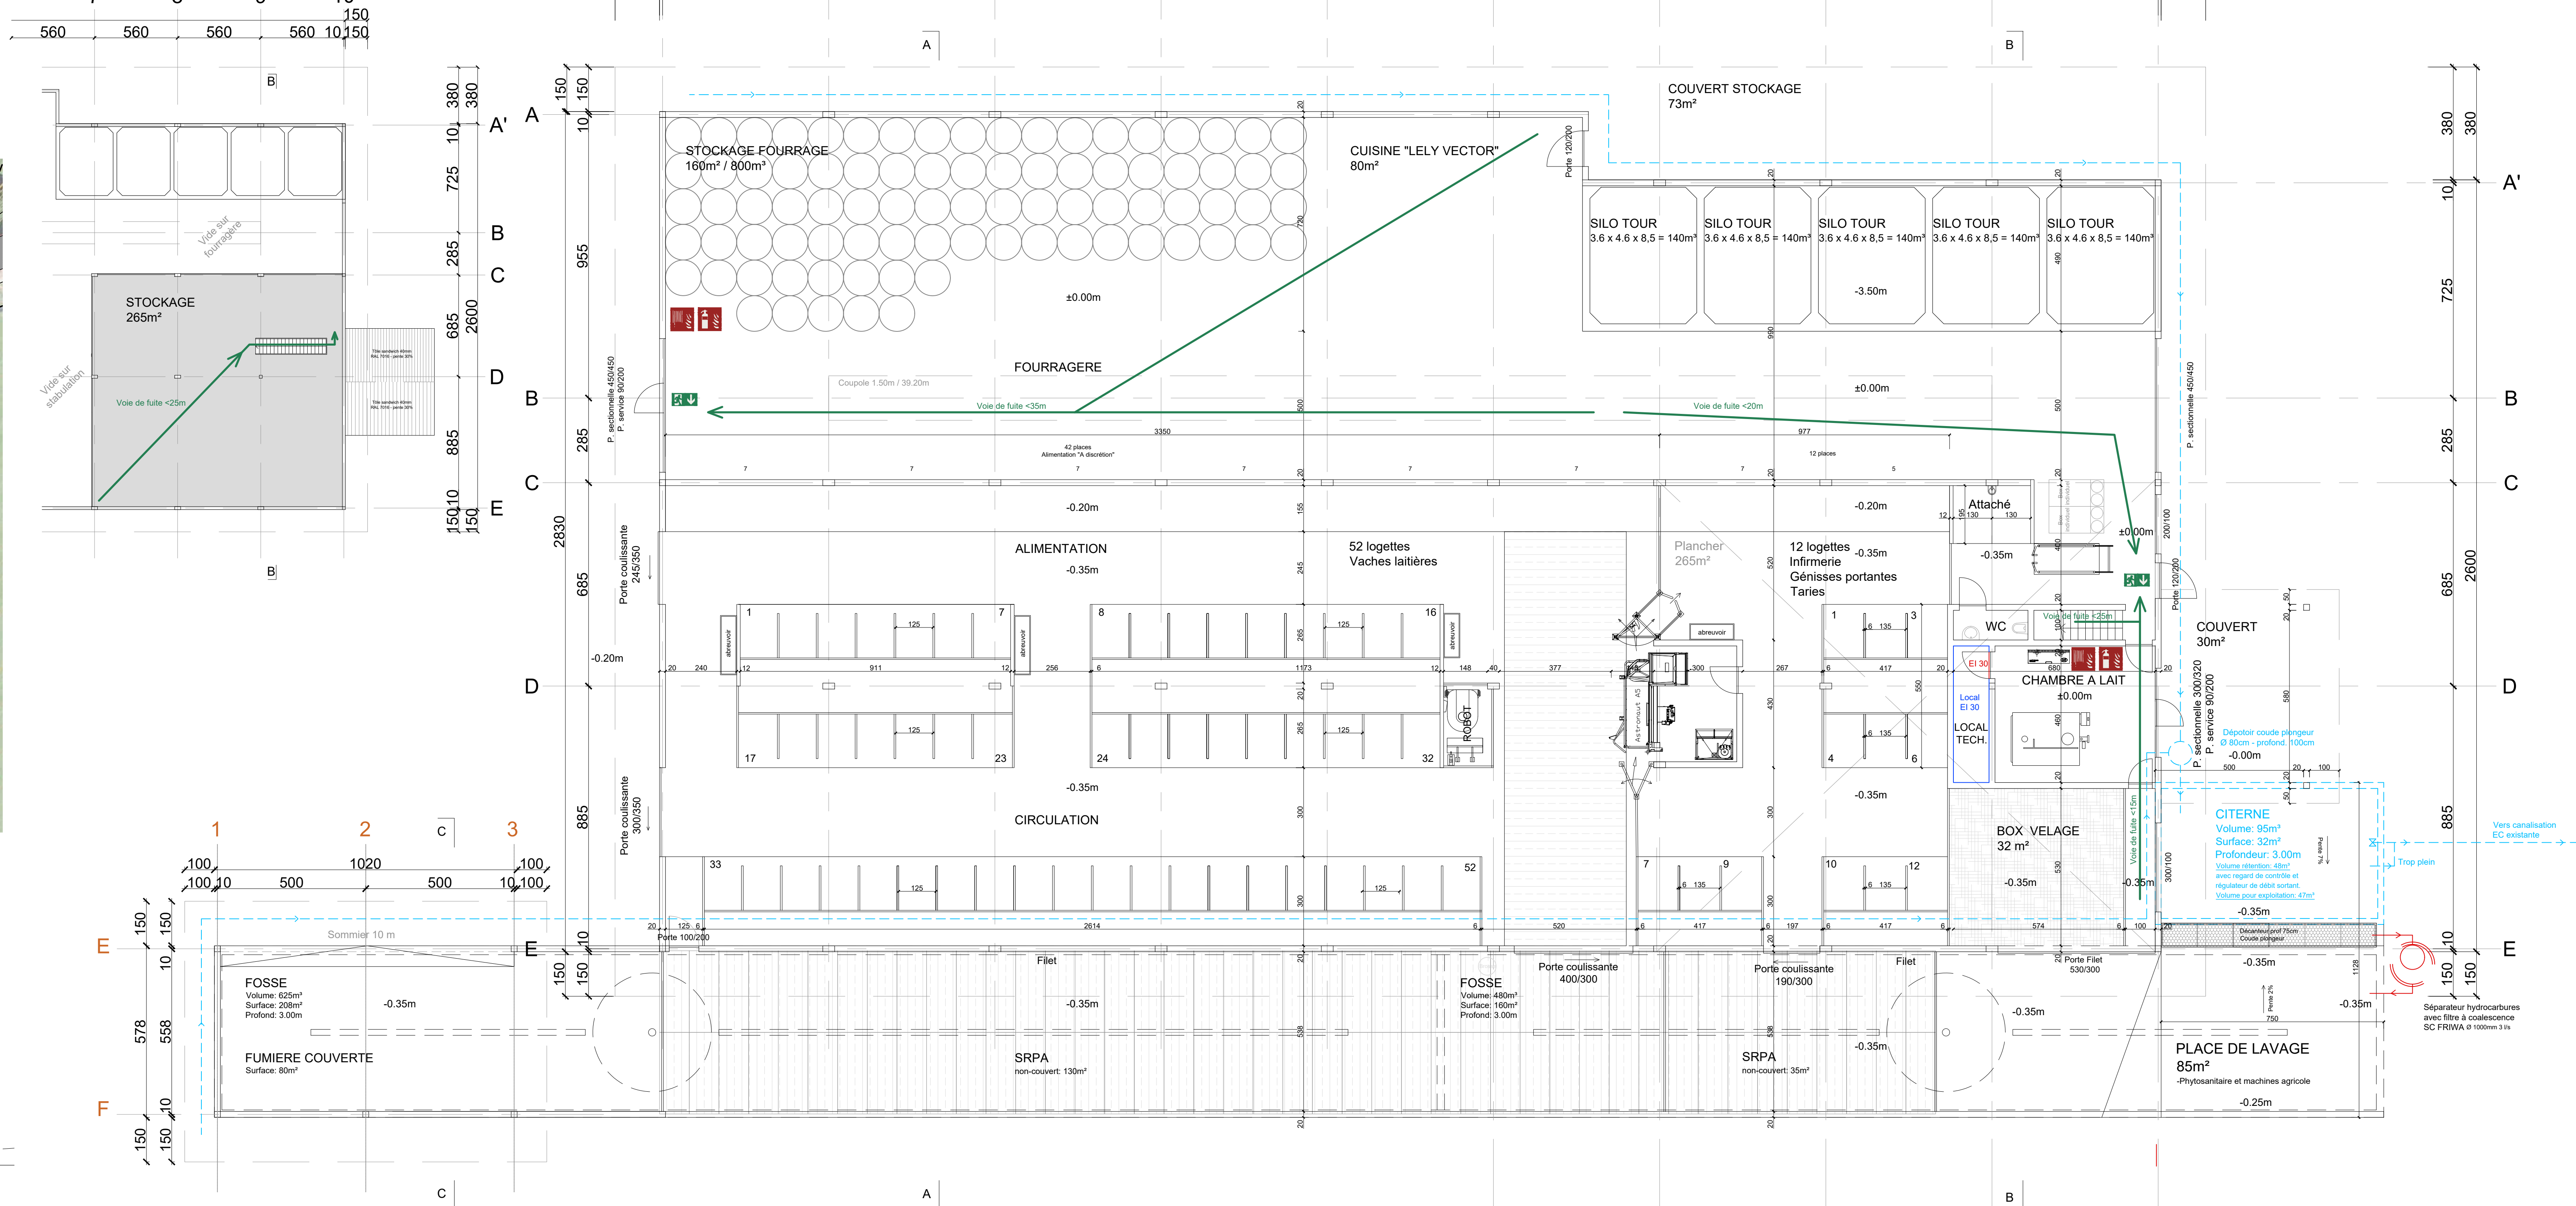

COUPE B-B

