



SITUATION 1:500




FACADE SUD-OUEST

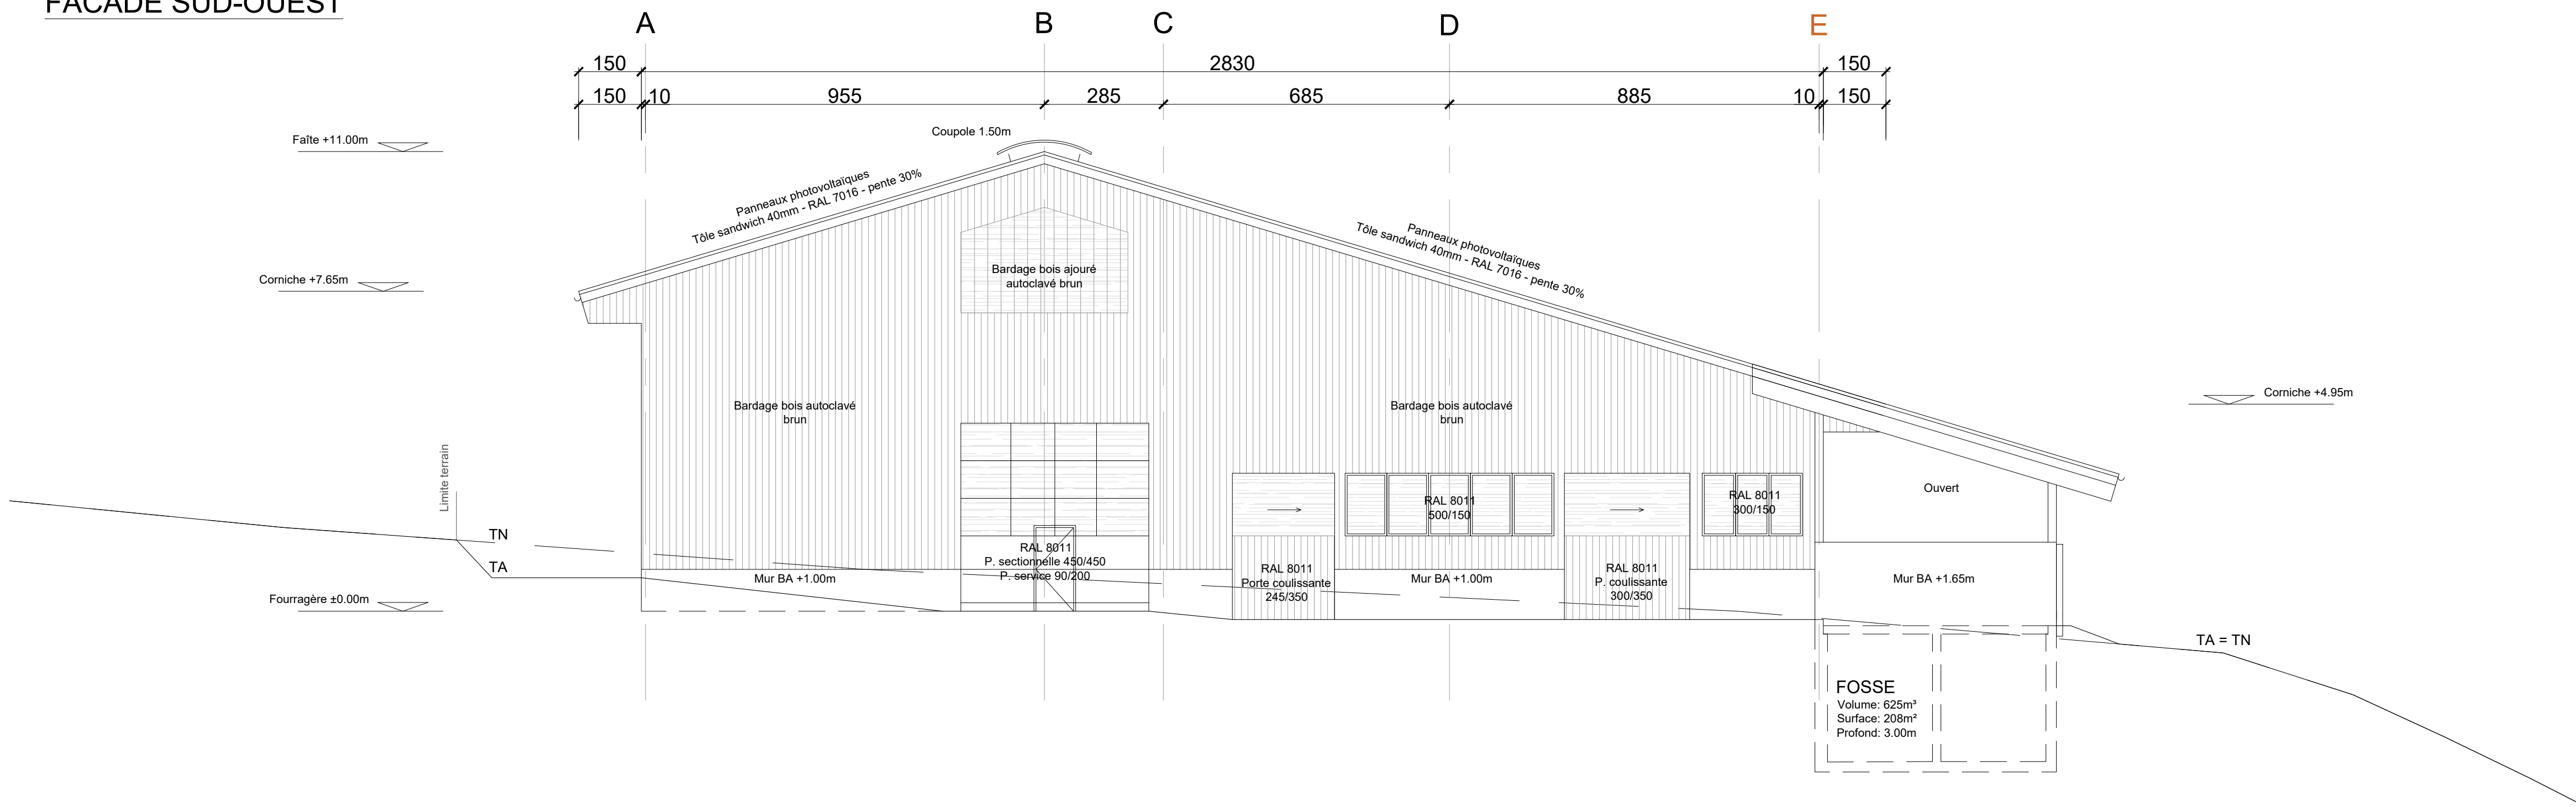

FACADE NORD-EST

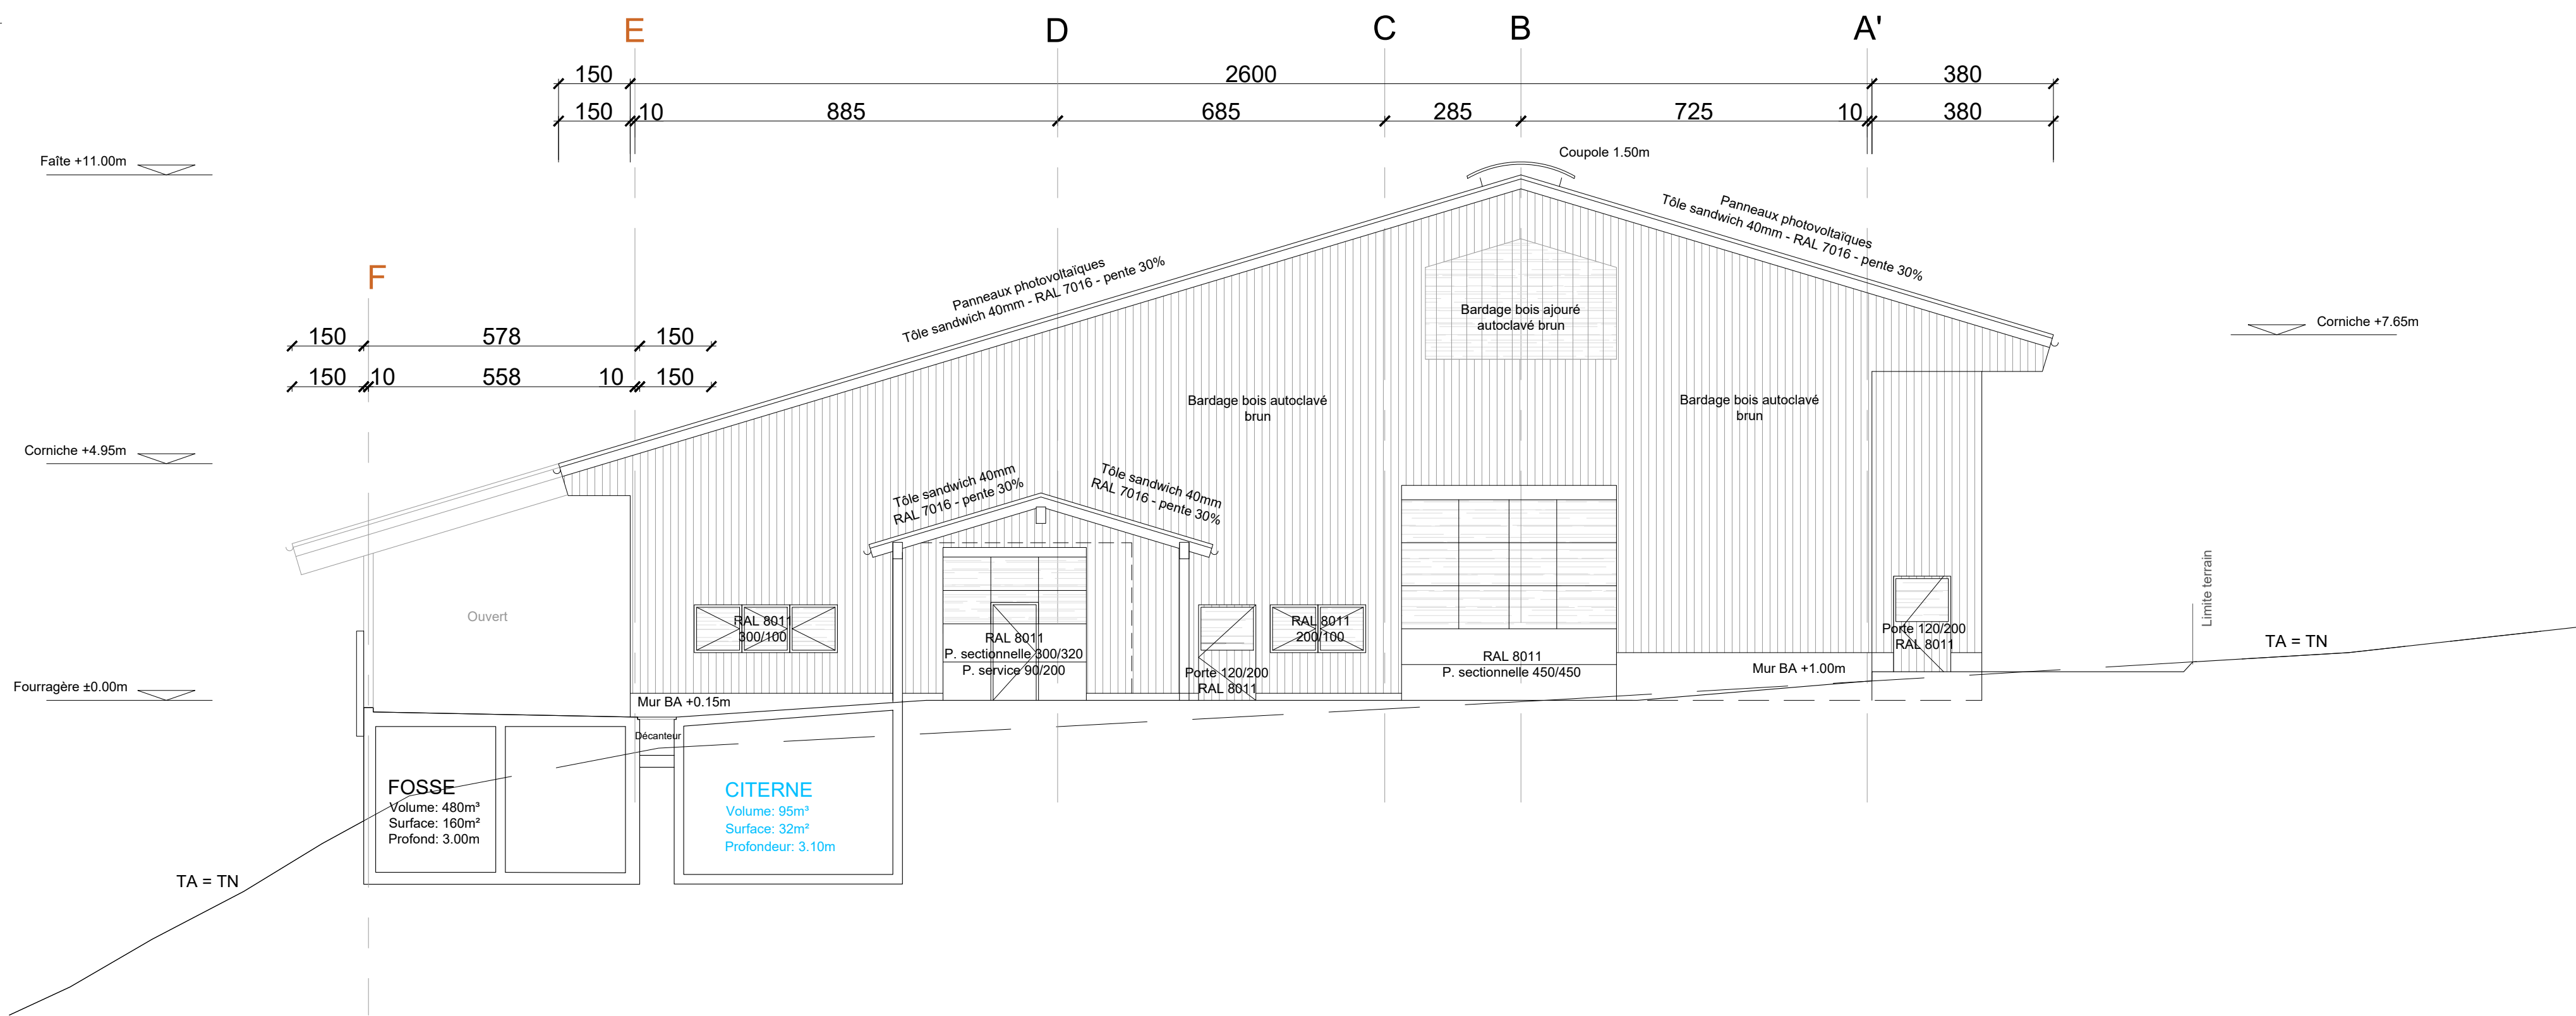

FACADE SUD-EST

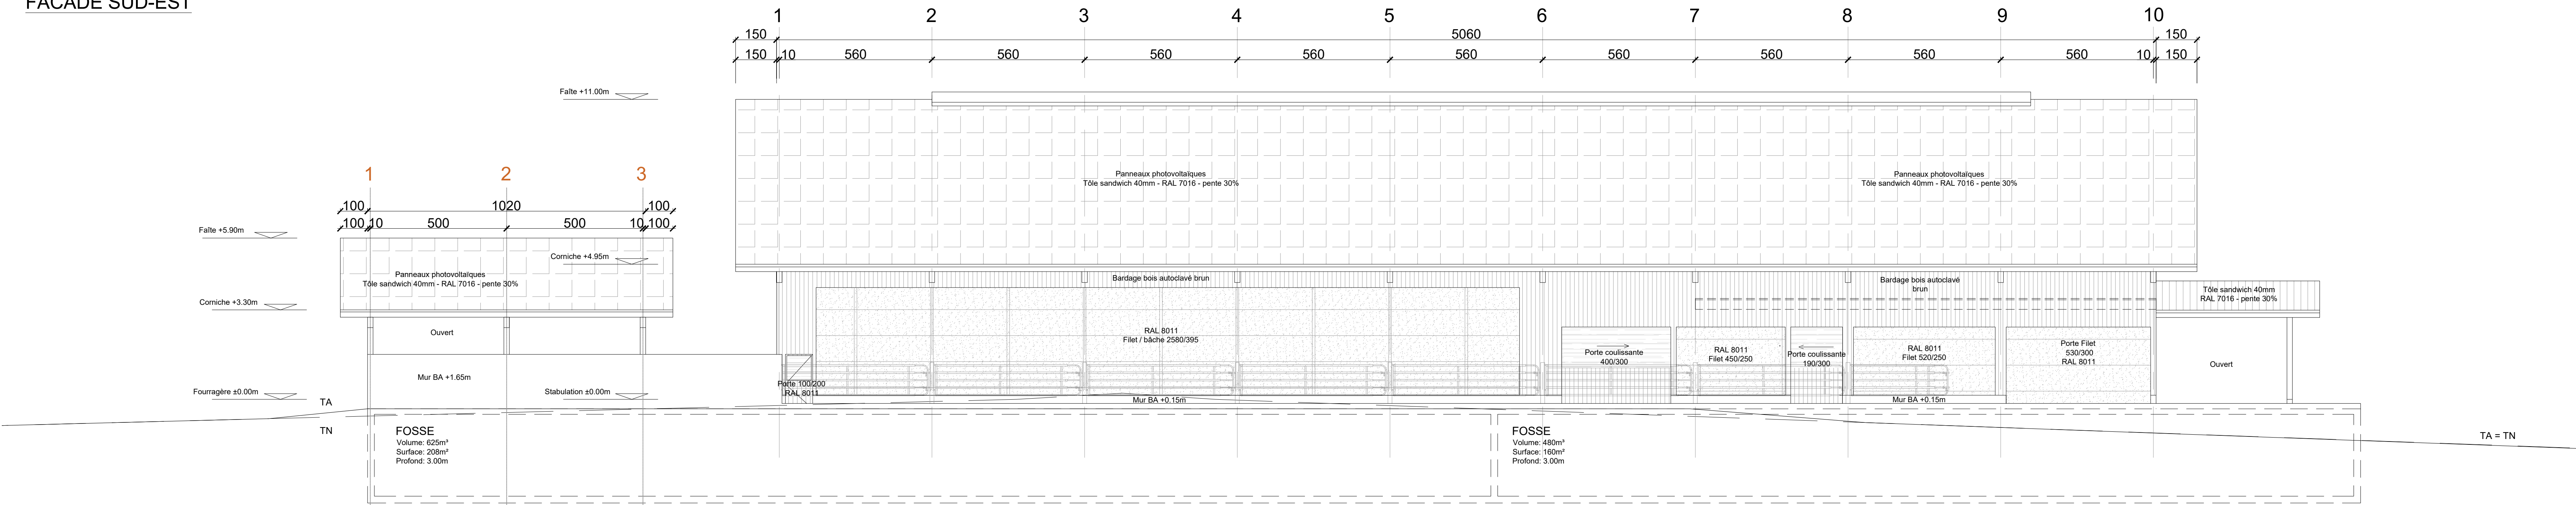

FACADE NORD-OUEST

