

COMMUNE DE CHÂTEAU-D'OEX

PROFIL EN LONG

Installation d'une tyrolienne dans les Gorges du Pissot

Parcelles 1675 - propriété de la Commune de Château-d'Oex

2144 - propriété de BASLER Anne Gabrielle
HENCHOZ Françoise et Jean-Michel

2225 - propriété de la Commune de Château-d'Oex

Coordonnées moyennes : 2°57'5495 / 1°14'3890




Route de la Villa d'Oex 39 | 1660 Château d'Oex | 026 924 67 66
oex@geo-solutions.ch
www.geo-solutions.ch

Château-d'Oex, le 28 janvier 2025

Légende :

- terrain naturel selon LiDAR 2019
- - - câble de la tyrolienne
- - - limite des constructions selon art. 36 LRou
- [] espace réservé aux eaux selon PACom soumis à l'enquête publique
- végétation haute selon LiDAR 2019
- [] lit du cours d'eau selon couverture du sol MO
- [] site pollué (ancienne décharge)

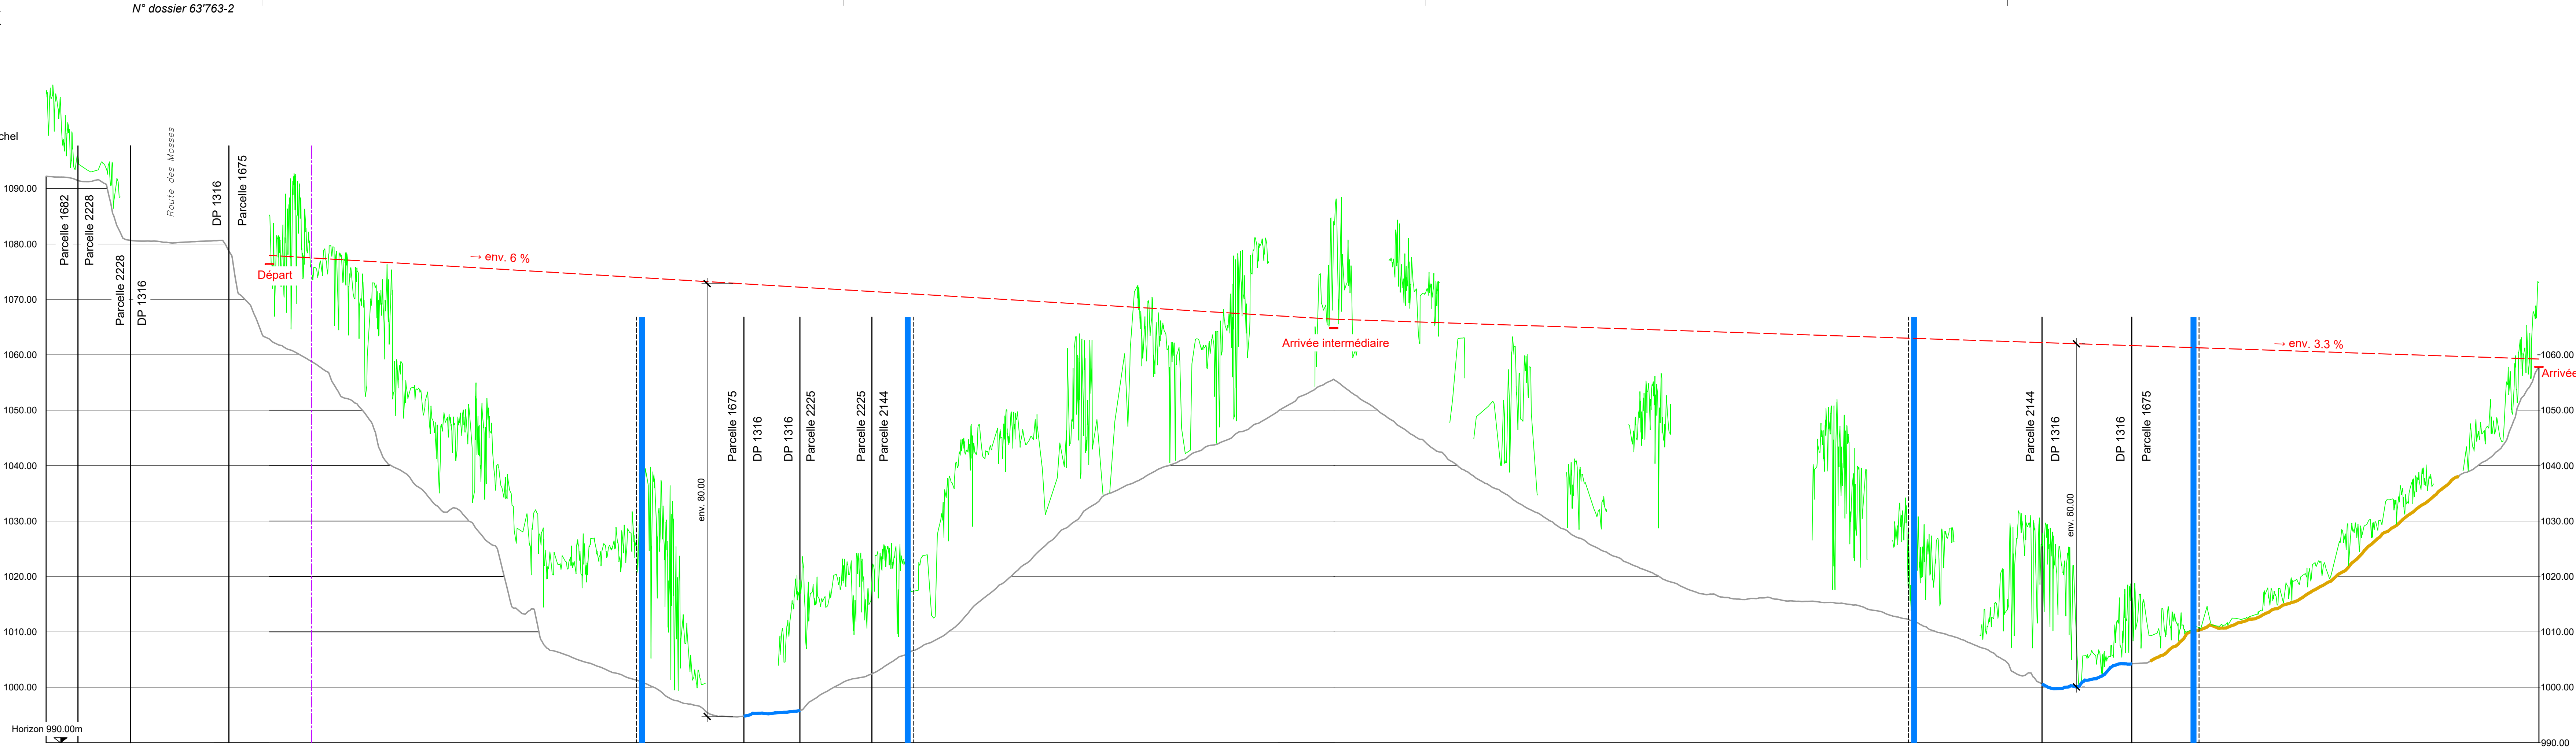

Echelle : 1:500