



3000 MAE
Toiture

Dessin original
Format et échelle :


MAB/ALI/GRO - 18.08.2026
59.4 x 29.7 - 1:100

3000-POCH.pln

Le maître de l'ouvrage:



 démolir
 existant
 nouveau

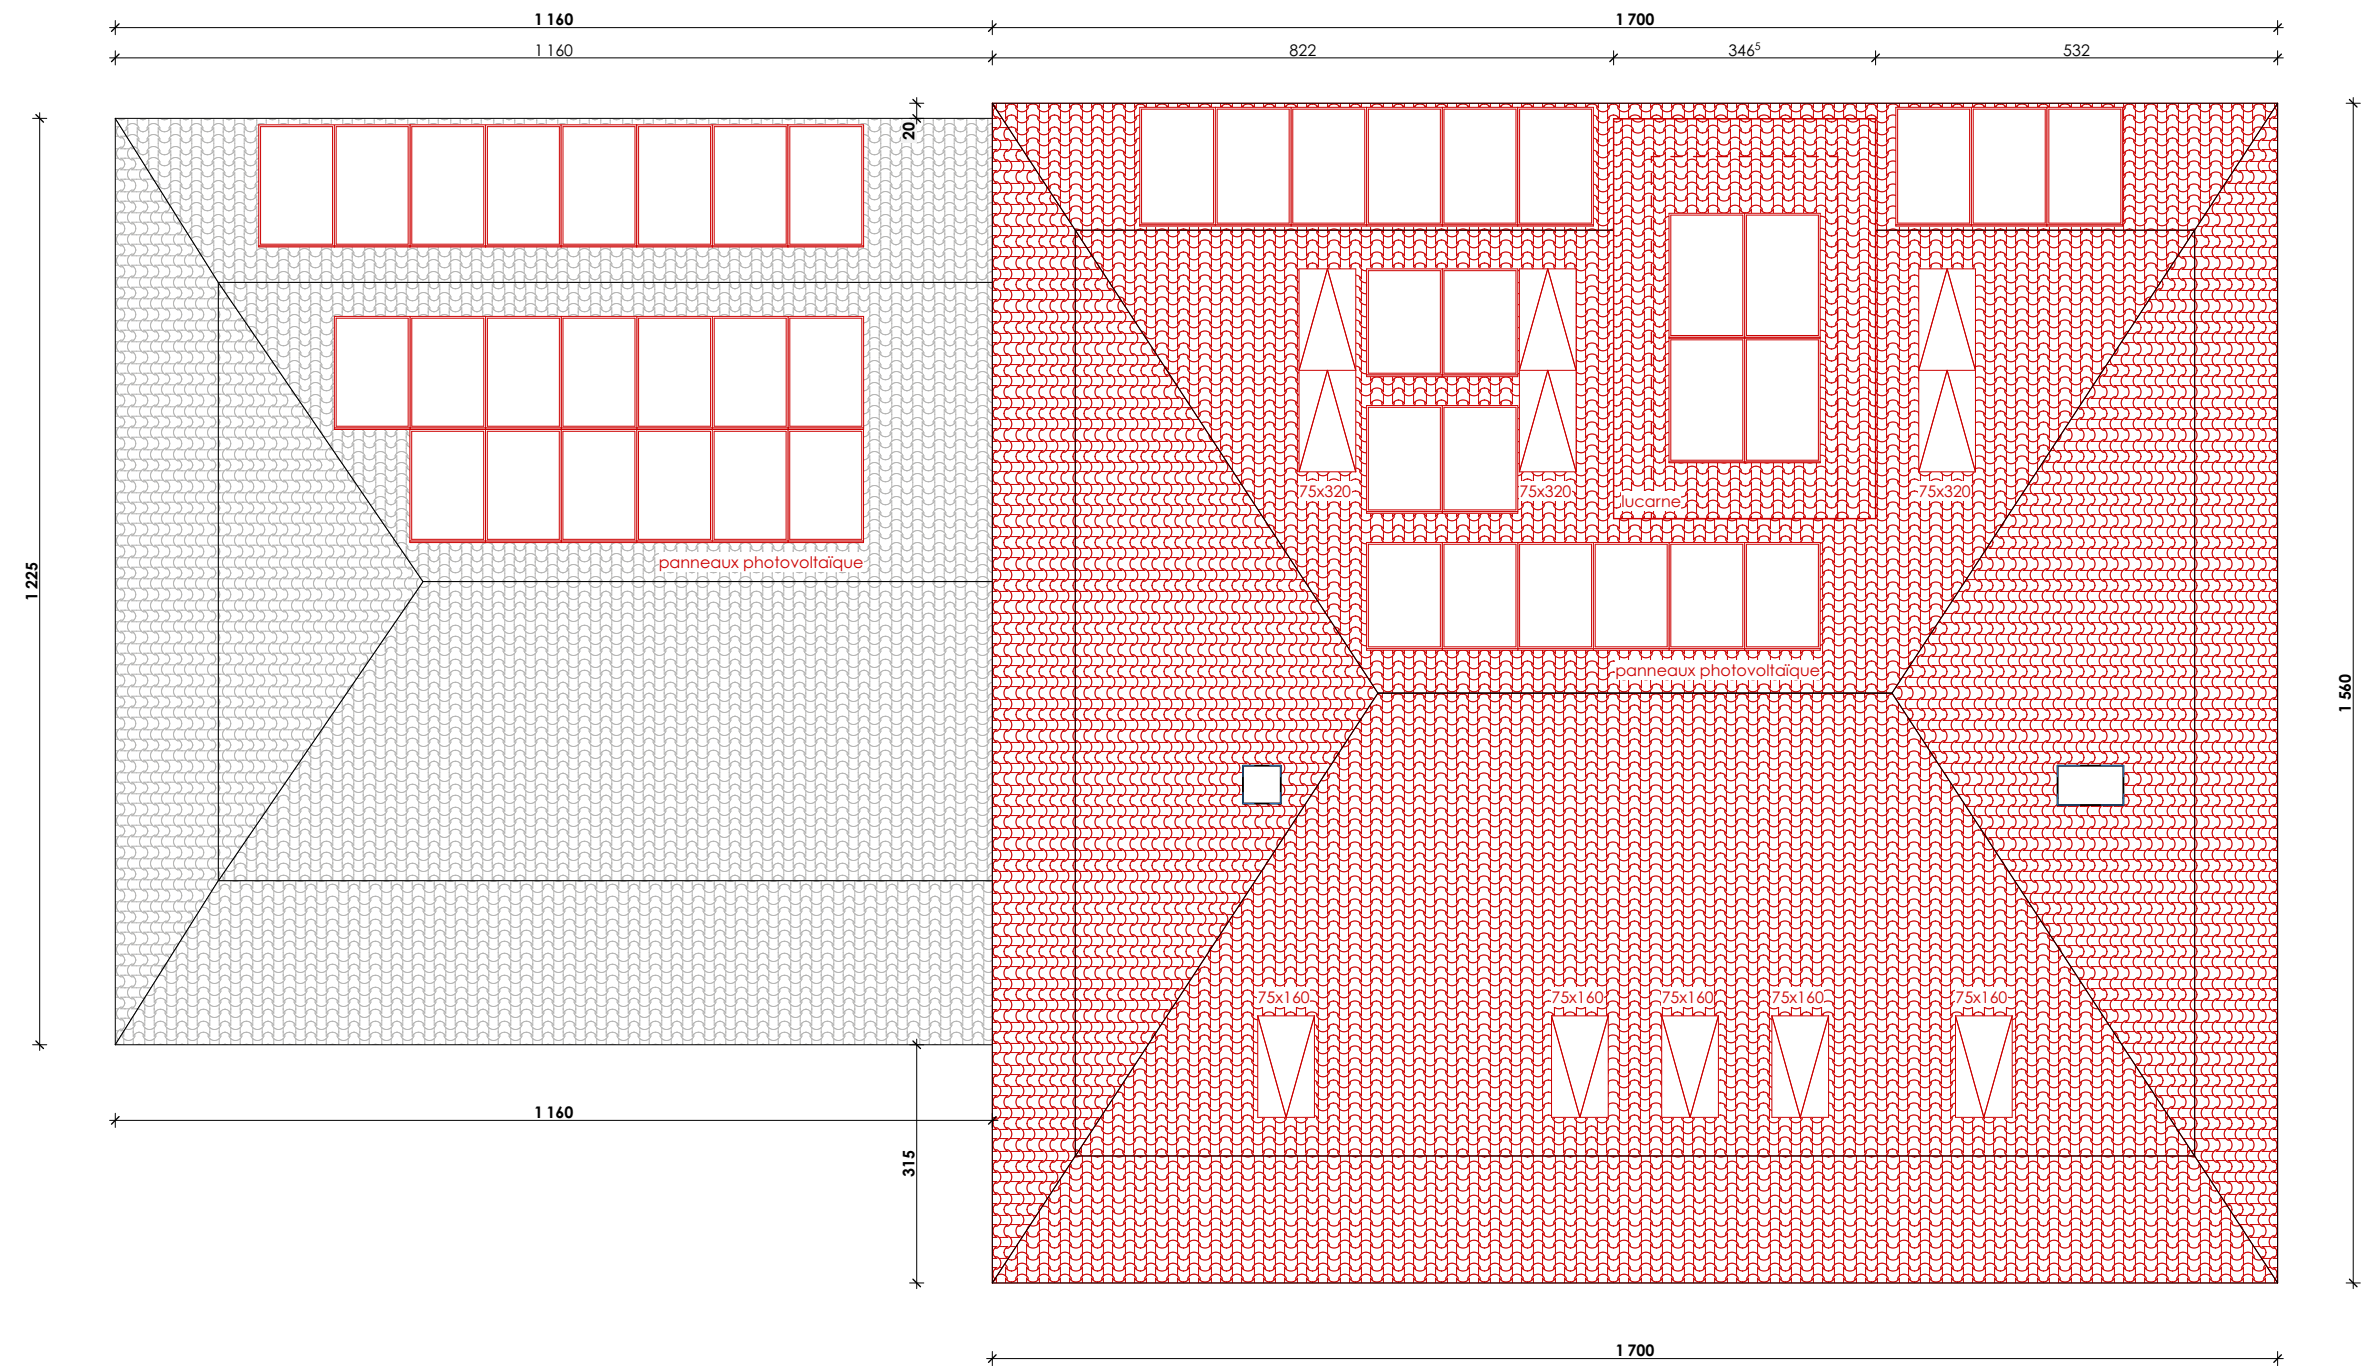

1er étage